


KÄLLARVÅNING

SKALA 1:100 i A1-format (1:200 i A3-format)

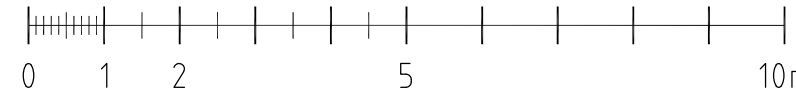

FÖRKLARINGAR

RITNING AVSER BYGGLOV FÖR HUSET UNDER BRON.

MÅTT ANGES I MILLIMETER.

PLUSHÖJDER ANGES I METER.



ENTRÉ



RULLSTOLSVÄNDMÅTT 1500mm

FÖRESKRIFTER

-


HÄNVISNINGAR

-

BET	ÄNDRINGEN AVSER	DATUM	SIGN
-----	-----------------	-------	------

BYGGLOVSHANDLING

HUSET UNDER BRON

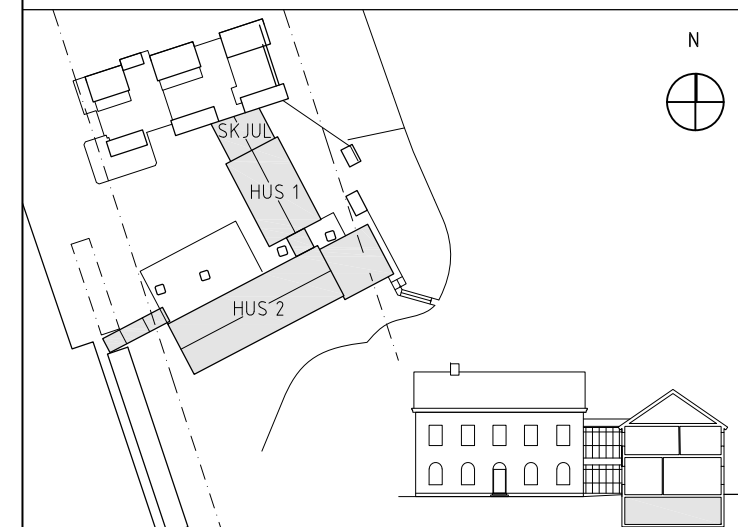

A	APPELL ARKITEKTKONTOR AB	tel: 08-410 212 80
---	--------------------------	--------------------


K	
AKUSTIK	
E	
VVS	
BR	

UPPDRAG NR	RITAD AV	HANDLAGGARE
064-01	JO	GA
DATUM	ANSVARIG	
2024-11-08	GA	

HUSET UNDER BRON
HAMMARBY SLUSSVÄG 2
BEFINTLIGA PLANER
KÄLLARVÅNING

SKALA A1 A3	RITINGSNUMMER	BET
1:100 1:200	A-4.0.1-01	

2024-11-12, 11:32, A-4.0.1-01DWG

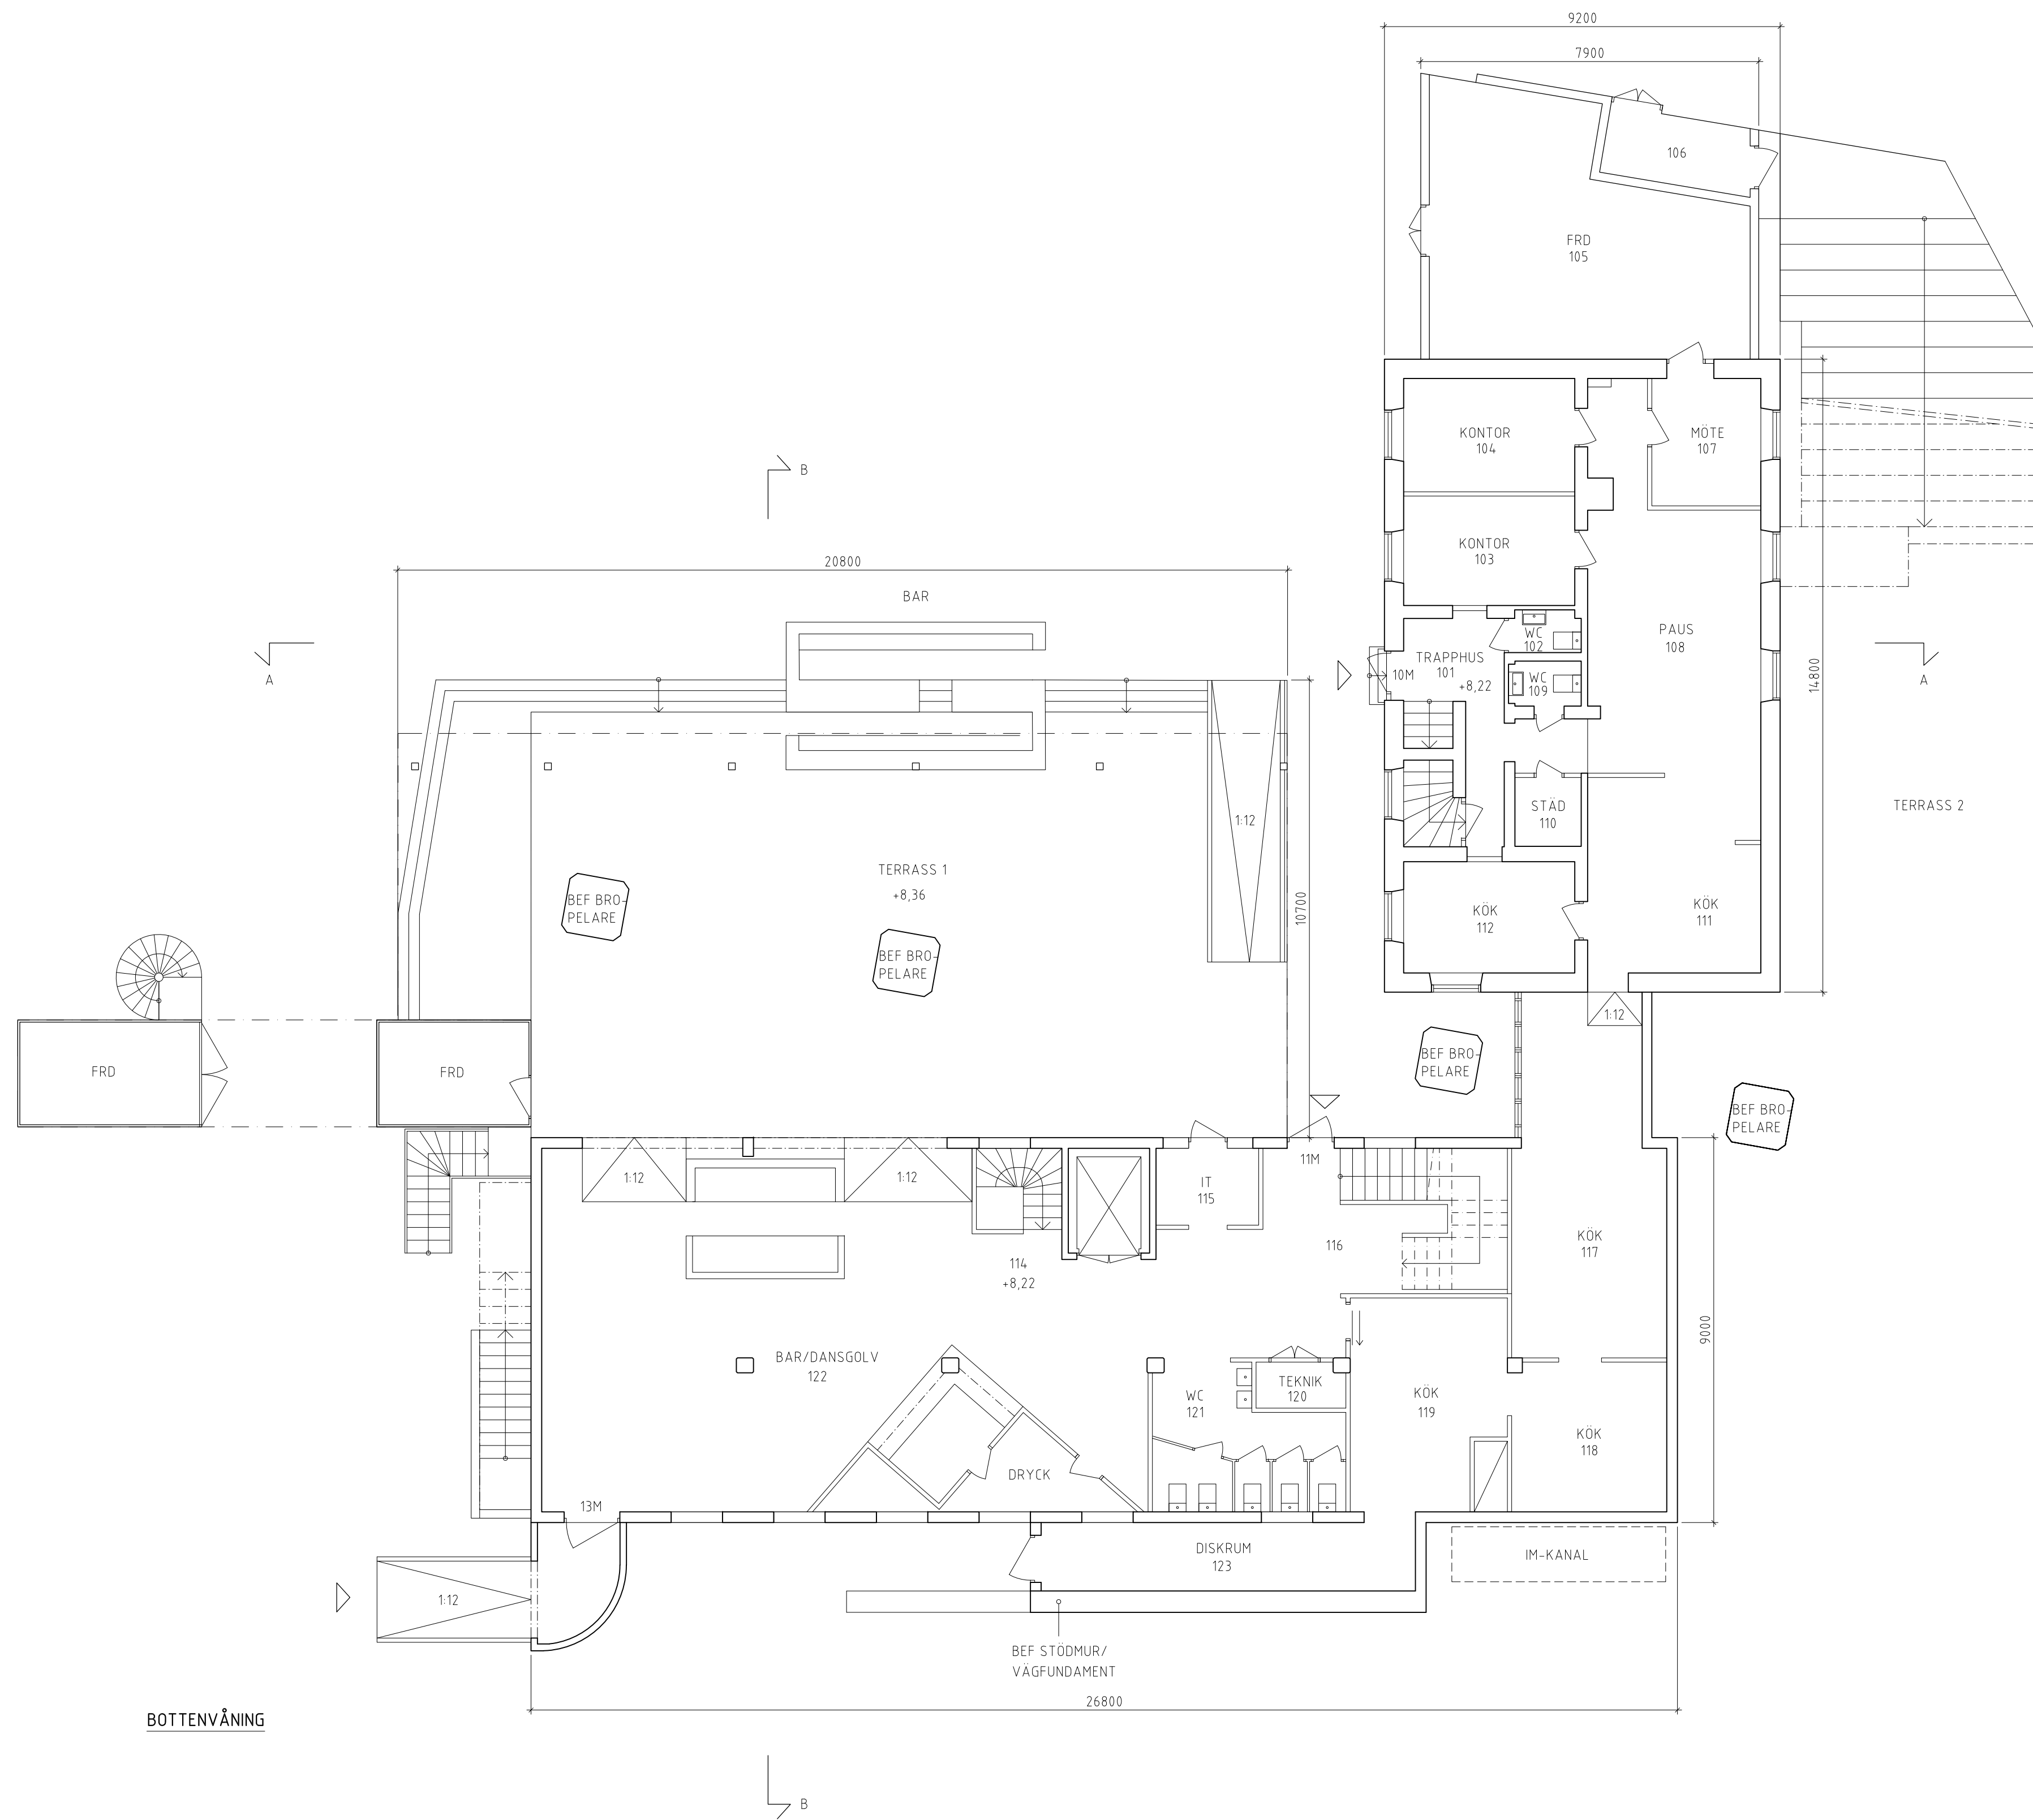

FÖRKLARINGAR
RITNING AVSER BYGGLOV FÖR HUSET UNDER BRON.

MÅTT ANGES I MILLIMETER.

PLUSHÖJDER ANGES I METER.



ENTRÉ



RULLSTOLSVÄNDMÅTT 1500mm


FÖRESKRIFTER

HÄNVISNINGAR

BET	ÄNDRINGEN AVSER	DATUM	SIGN
-----	-----------------	-------	------

BYGGLOVSHANDLING

HUSET UNDER BRON

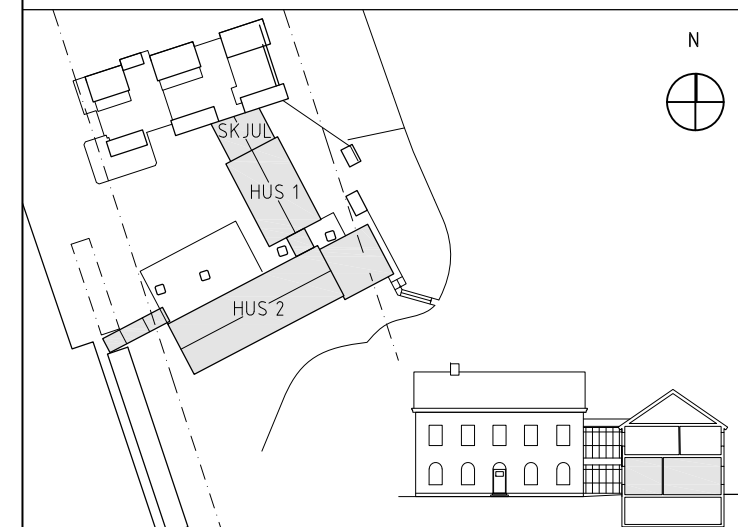

A	APPELL ARKITEKTKONTOR AB	tel: 08-410 212 80
---	--------------------------	--------------------

K	
---	--

AKUSTIK	
---------	--

E	
---	--

VVS	
-----	--

BR	
----	--

UPPDRAG NR	RITAD AV	HANDLAGGARE
------------	----------	-------------

064-01	JO	GA
--------	----	----

DATUM	ANSVARIG
-------	----------

2024-11-08	GA
------------	----

HUSET UNDER BRON

HAMMARBY SLUSSVÄG 2


BEFINTLIGA PLANER

BOTTENVÅNING

SKALA AT	A3	RITINGSNUMMER	BET
----------	----	---------------	-----

1:100	1:200	A-4.0.1-02	
-------	-------	------------	--

SKALA 1:100 i A1-format (1:200 i A3-format)

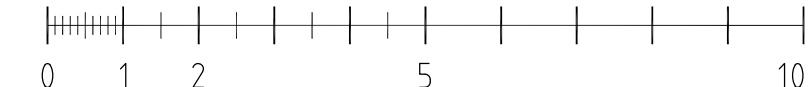

2024-11-12, 11:32, A-4.0.1-02.DWG

FÖRKLARINGAR
RITNING AVSER BYGGLOV FÖR HUSET UNDER BRON

MÅTT ANGES I MILLIMETER.

PLUSHÖJDER ANGES I METER.



ENTRÉ



RULLSTOLSVÄNDMÅTT 1500mm


FÖRESKRIFTER

HÄNVISNINGAR

BET	ÄNDRINGEN AVSER	DATUM	SIGN
-----	-----------------	-------	------

BYGGLOVSHANDLING

HUSET UNDER BRON

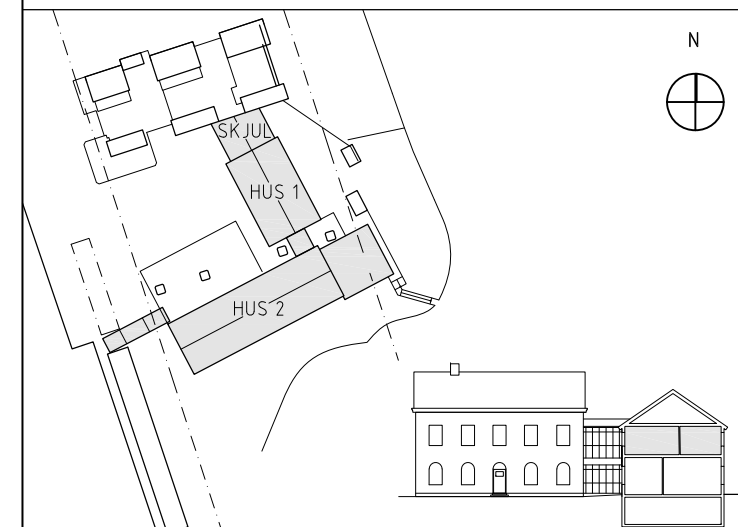


A	APPELL ARKITEKTKONTOR AB	tel: 08-410 212 80
K		
AKUSTIK		
E		
VVS		
BR		

UPPDRAG NR	RITAD AV	HANDLAGGARE
064-01	JO	GA
DATUM	ANSVARIG	
2024-11-08	GA	

HUSET UNDER BRON
HAMMARBY SLUSSVÄG 2
BEFINTLIGA PLANER


SKALA A1	A3	RITINGSNUMMER	BET
1:50	1:100	A-4.0.1-03	

2024-11-12, 16:57, A-4.0.1-03.DWG

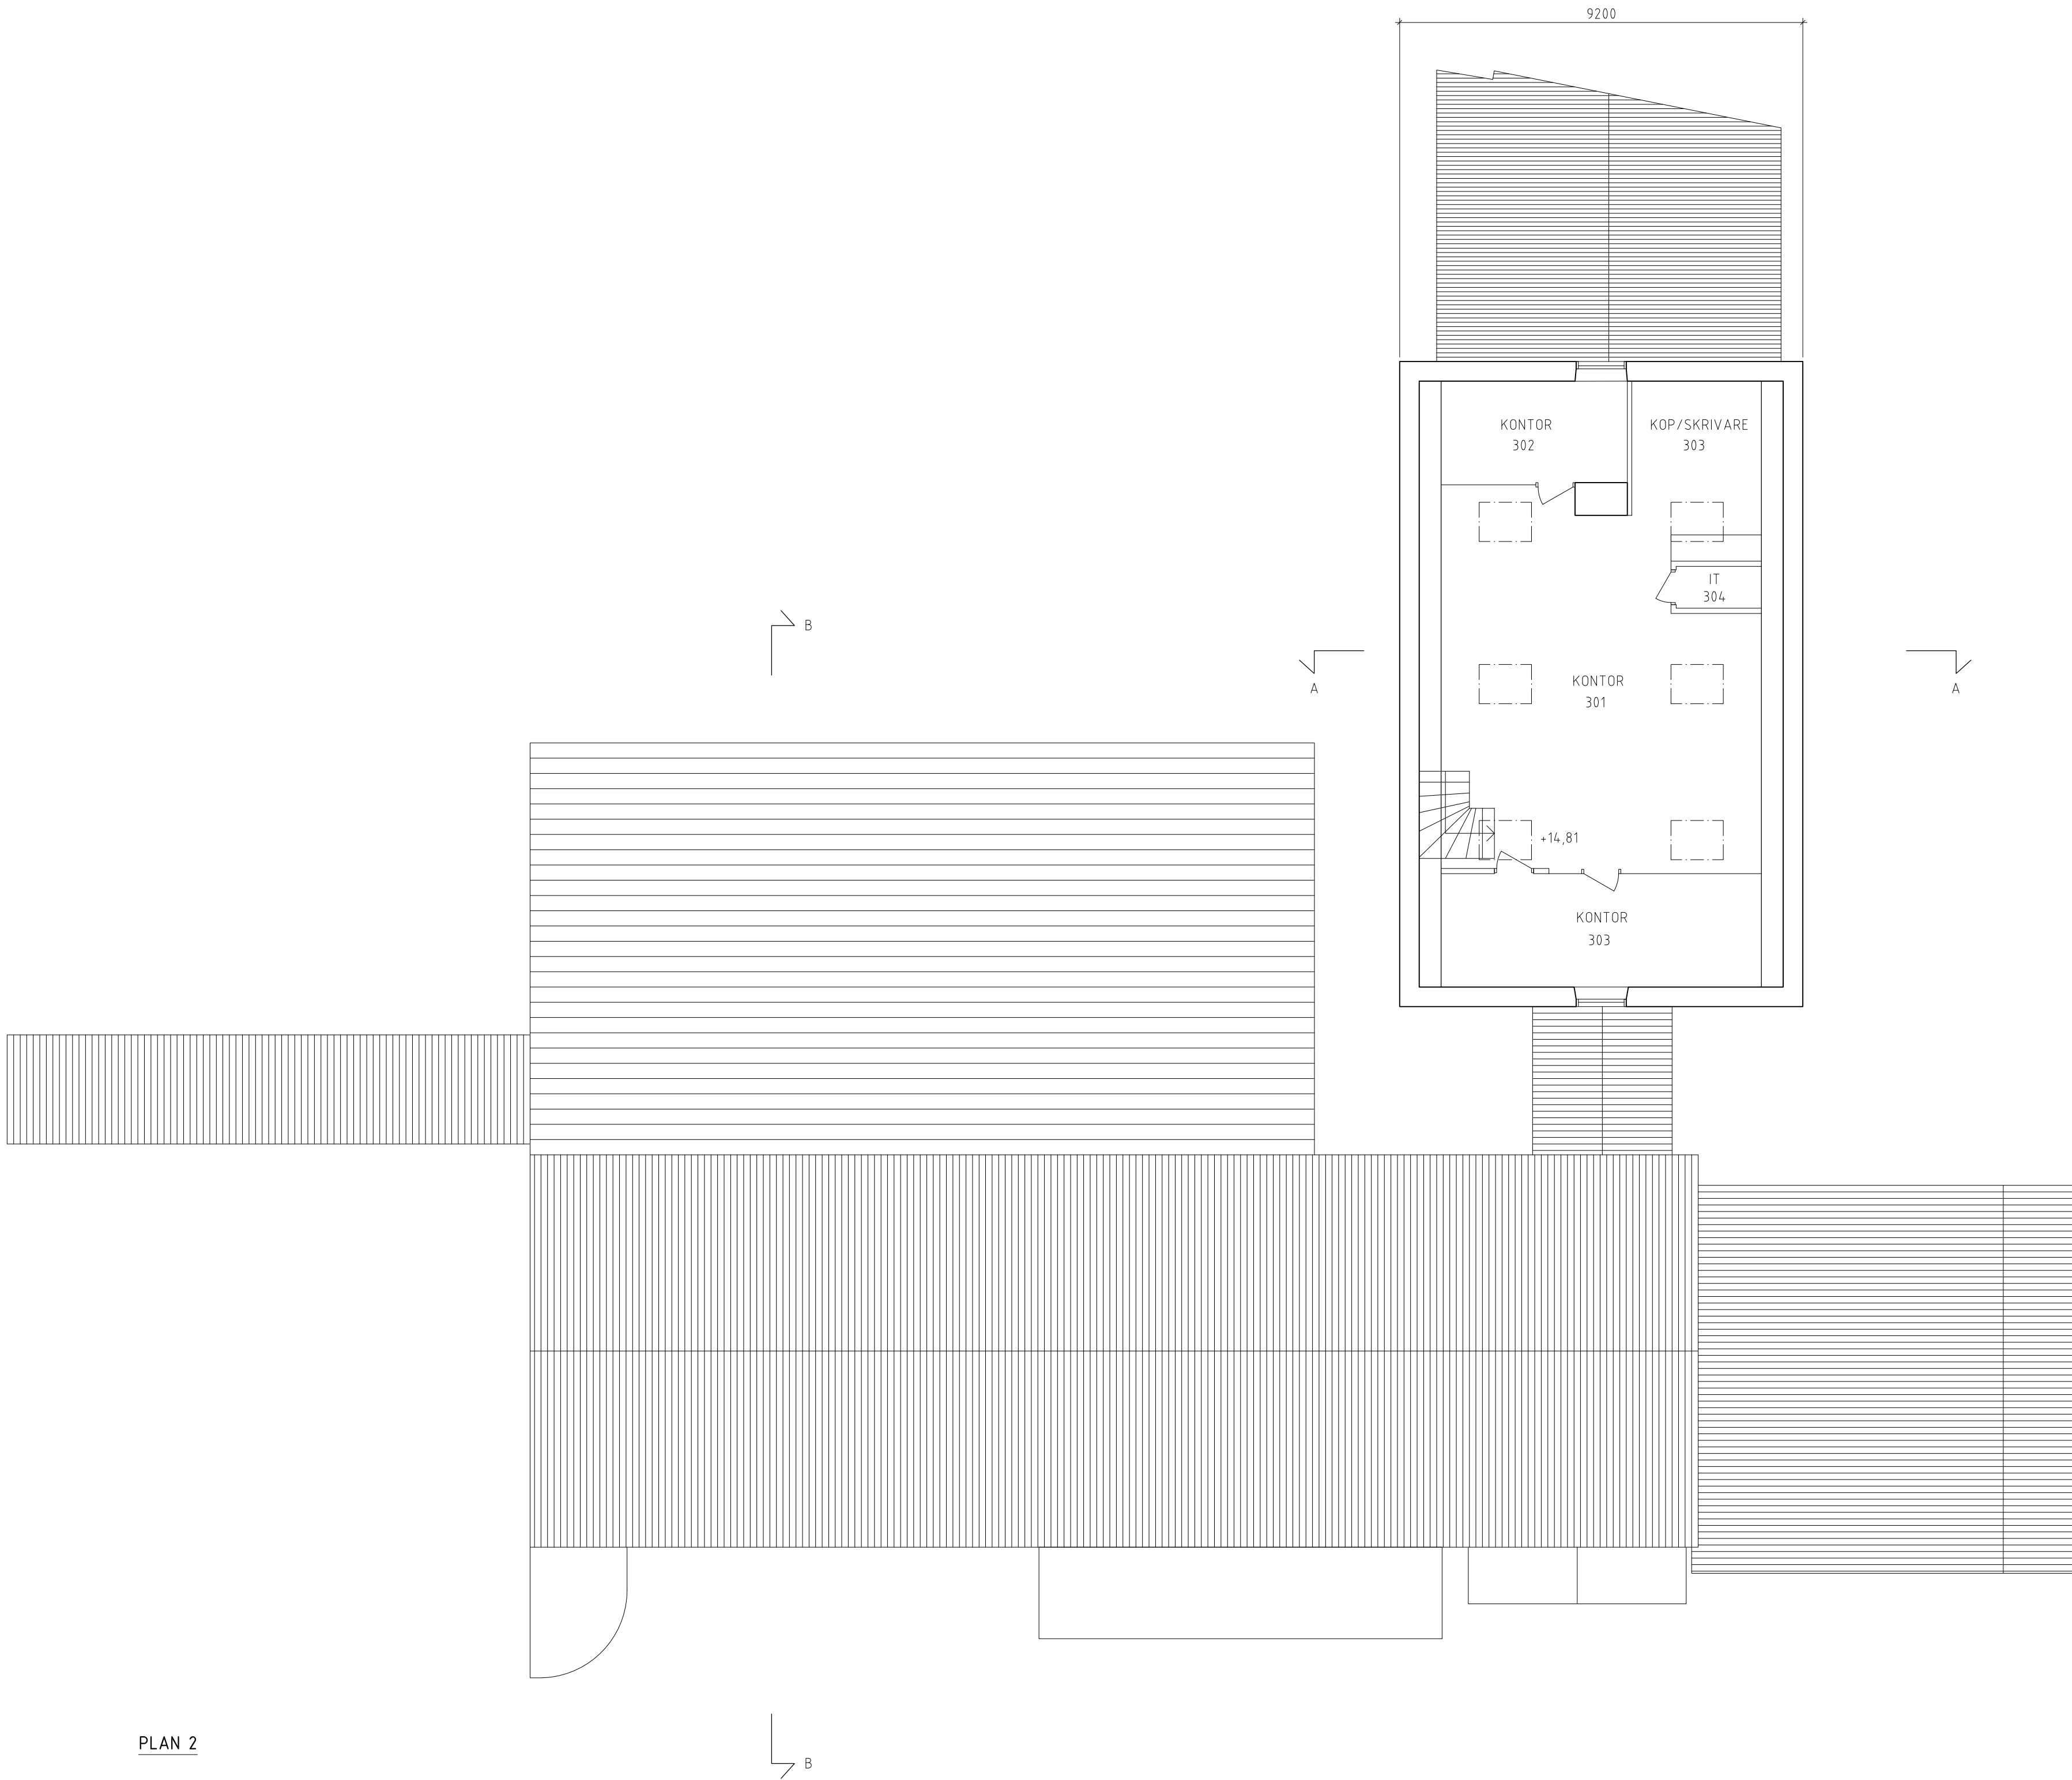

PLAN 2

SKALA 1:50 i A1-format (1:100 i A3-format)

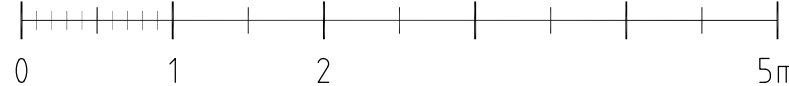

FÖRKLARINGAR

RITNING AVSER BYGGLOV FÖR HUSET UNDER BRON.

MÅTT ANGES I MILLIMETER.

PLUSHÖJDER ANGES I METER.



ENTRÉ



RULLSTOLSVÄNDMÅTT 1500mm

FÖRESKRIFTER

-


HÄNVISNINGAR

-

BET	ÄNDRINGEN AVSER	DATUM	SIGN
-----	-----------------	-------	------

BYGGLOVSHANDLING

HUSET UNDER BRON

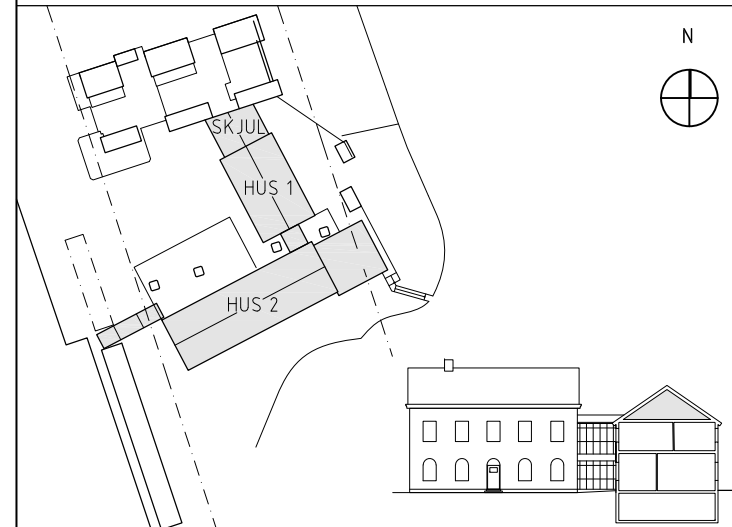

A	APPELL ARKITEKTKONTOR AB	tel: 08-410 212 80
---	--------------------------	--------------------

K	
---	--

AKUSTIK	
---------	--

E	
---	--

VVS	
-----	--

BR	
----	--

--	--

UPPDRAG NR 064-01	RITAD AV JO	HANDLAGGARE GA
DATUM 2024-11-08	ANSVARIG GA	

HUSET UNDER BRON
HAMMARBY SLUSSVÄG 2
BEFINTLIGA PLANER
PLAN 2 TR

SKALA A1 1:50	A3 1:100	RITINGSNUMMER A-4.0.1-04	BET
------------------	-------------	------------------------------------	-----