




HUS 165
FASAD MOT GÅRD

FÖRKLARINGAR

NF	Nytt fönster
NFR	Nytt fönster (återanvänt)
ND	Ny dörr
NTD	Ny terrassdörr
VH	Ny ventilationshuv 300 x 500



HUS 165
FASAD MOT GÅRD (RELATION)

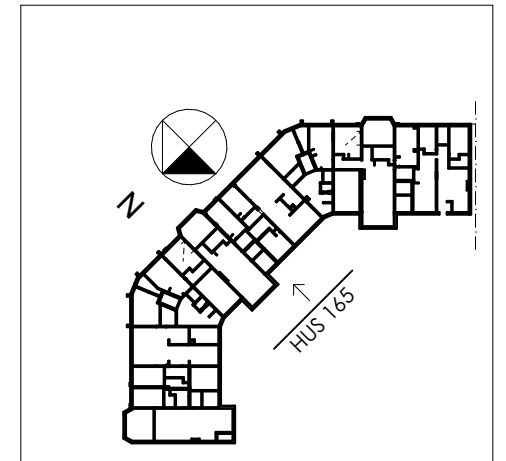

ORIENTERINGSFIGUR

SKALA 1:100



Selander
Arkitekter

UPPDR NR 2423
RITAD AV US
HANDLAGGARE US
DATUM 2024-11-05
ANSVARIG Urban Selander

A Norrpil 241121 US
BET ANT ÄNDRINGEN AVSER DATUM SIGN
BYGGLOVSHANDLING
Dalen 16
FASADER MOT GÅRD. HUS 165
SKALA 1:100, 1:1000
NUMMER A00:09
BET A