




Nordiska Profilsystem AB
System RL-2 typritning
Tel. 08-410 26 111

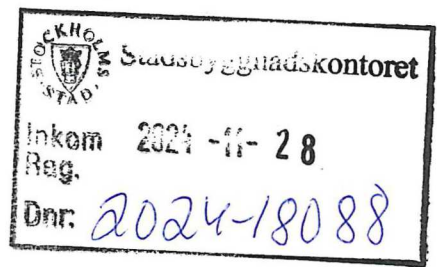

Typexempel - Ramlöst vikglassystem

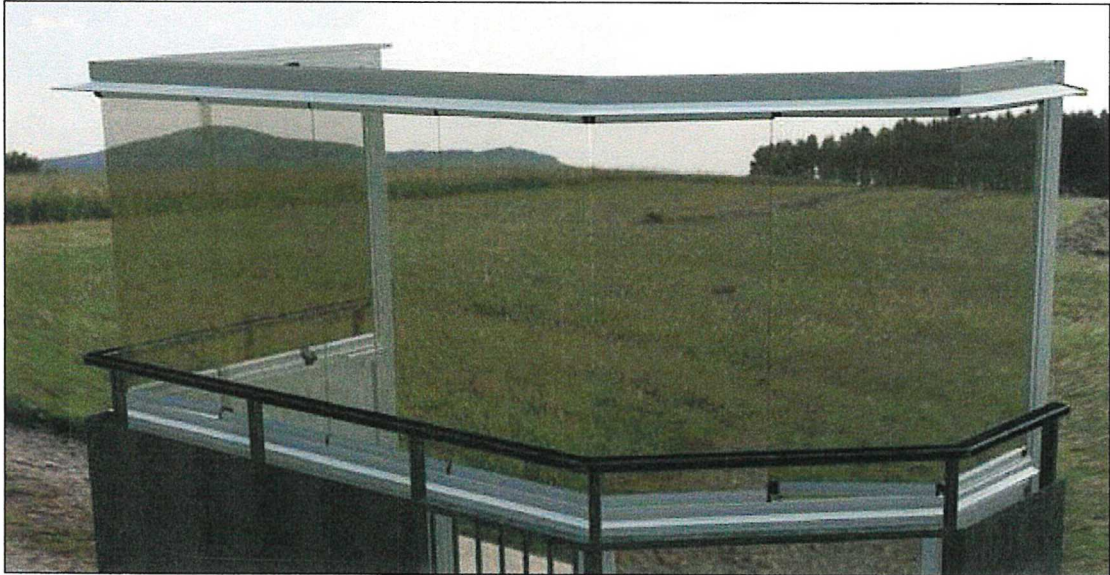


Halvinglasning

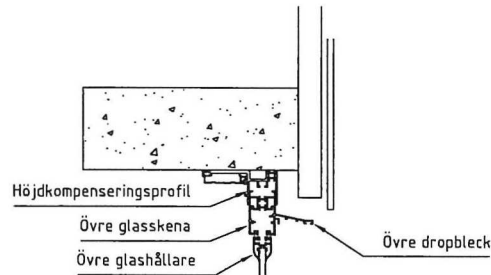


Anslutning mot vägg

Fast parti

Vikglas

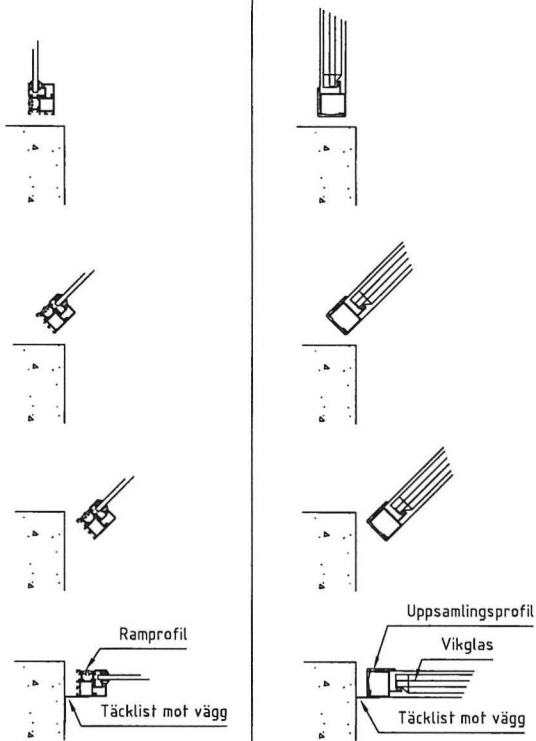

Laminerat säkerhetsglas 45.2/ 44.1/ 33.1

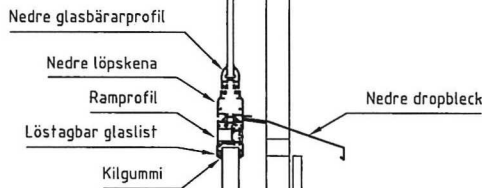

Plåtsandwichpanel/ MDF-panel alternativt
Laminerat säkerhetsglas 33.1/ 44.1/ 45.2

Befintlig räckeskonstruktion

Täcklist mot golv

GENERELL TYPRITNING

Ritad DN	Granskad	Skala 1:17
Nordiska Profilsystem AB Box 13 140 103 03 STOCKHOLM 08-410 26 111 Mail: info@nordiskaprofilsystem.se		

Objekt
Lokalisering

Datum

Revidering avser

Dat.
2017-01-01

Antal

Ordernr

Littera

Märkning

Ritn.-nr

Rev

A