


Inkom till Stockholms stadsbyggnadskontor - 2024-11-28, Dnr 2024-05098

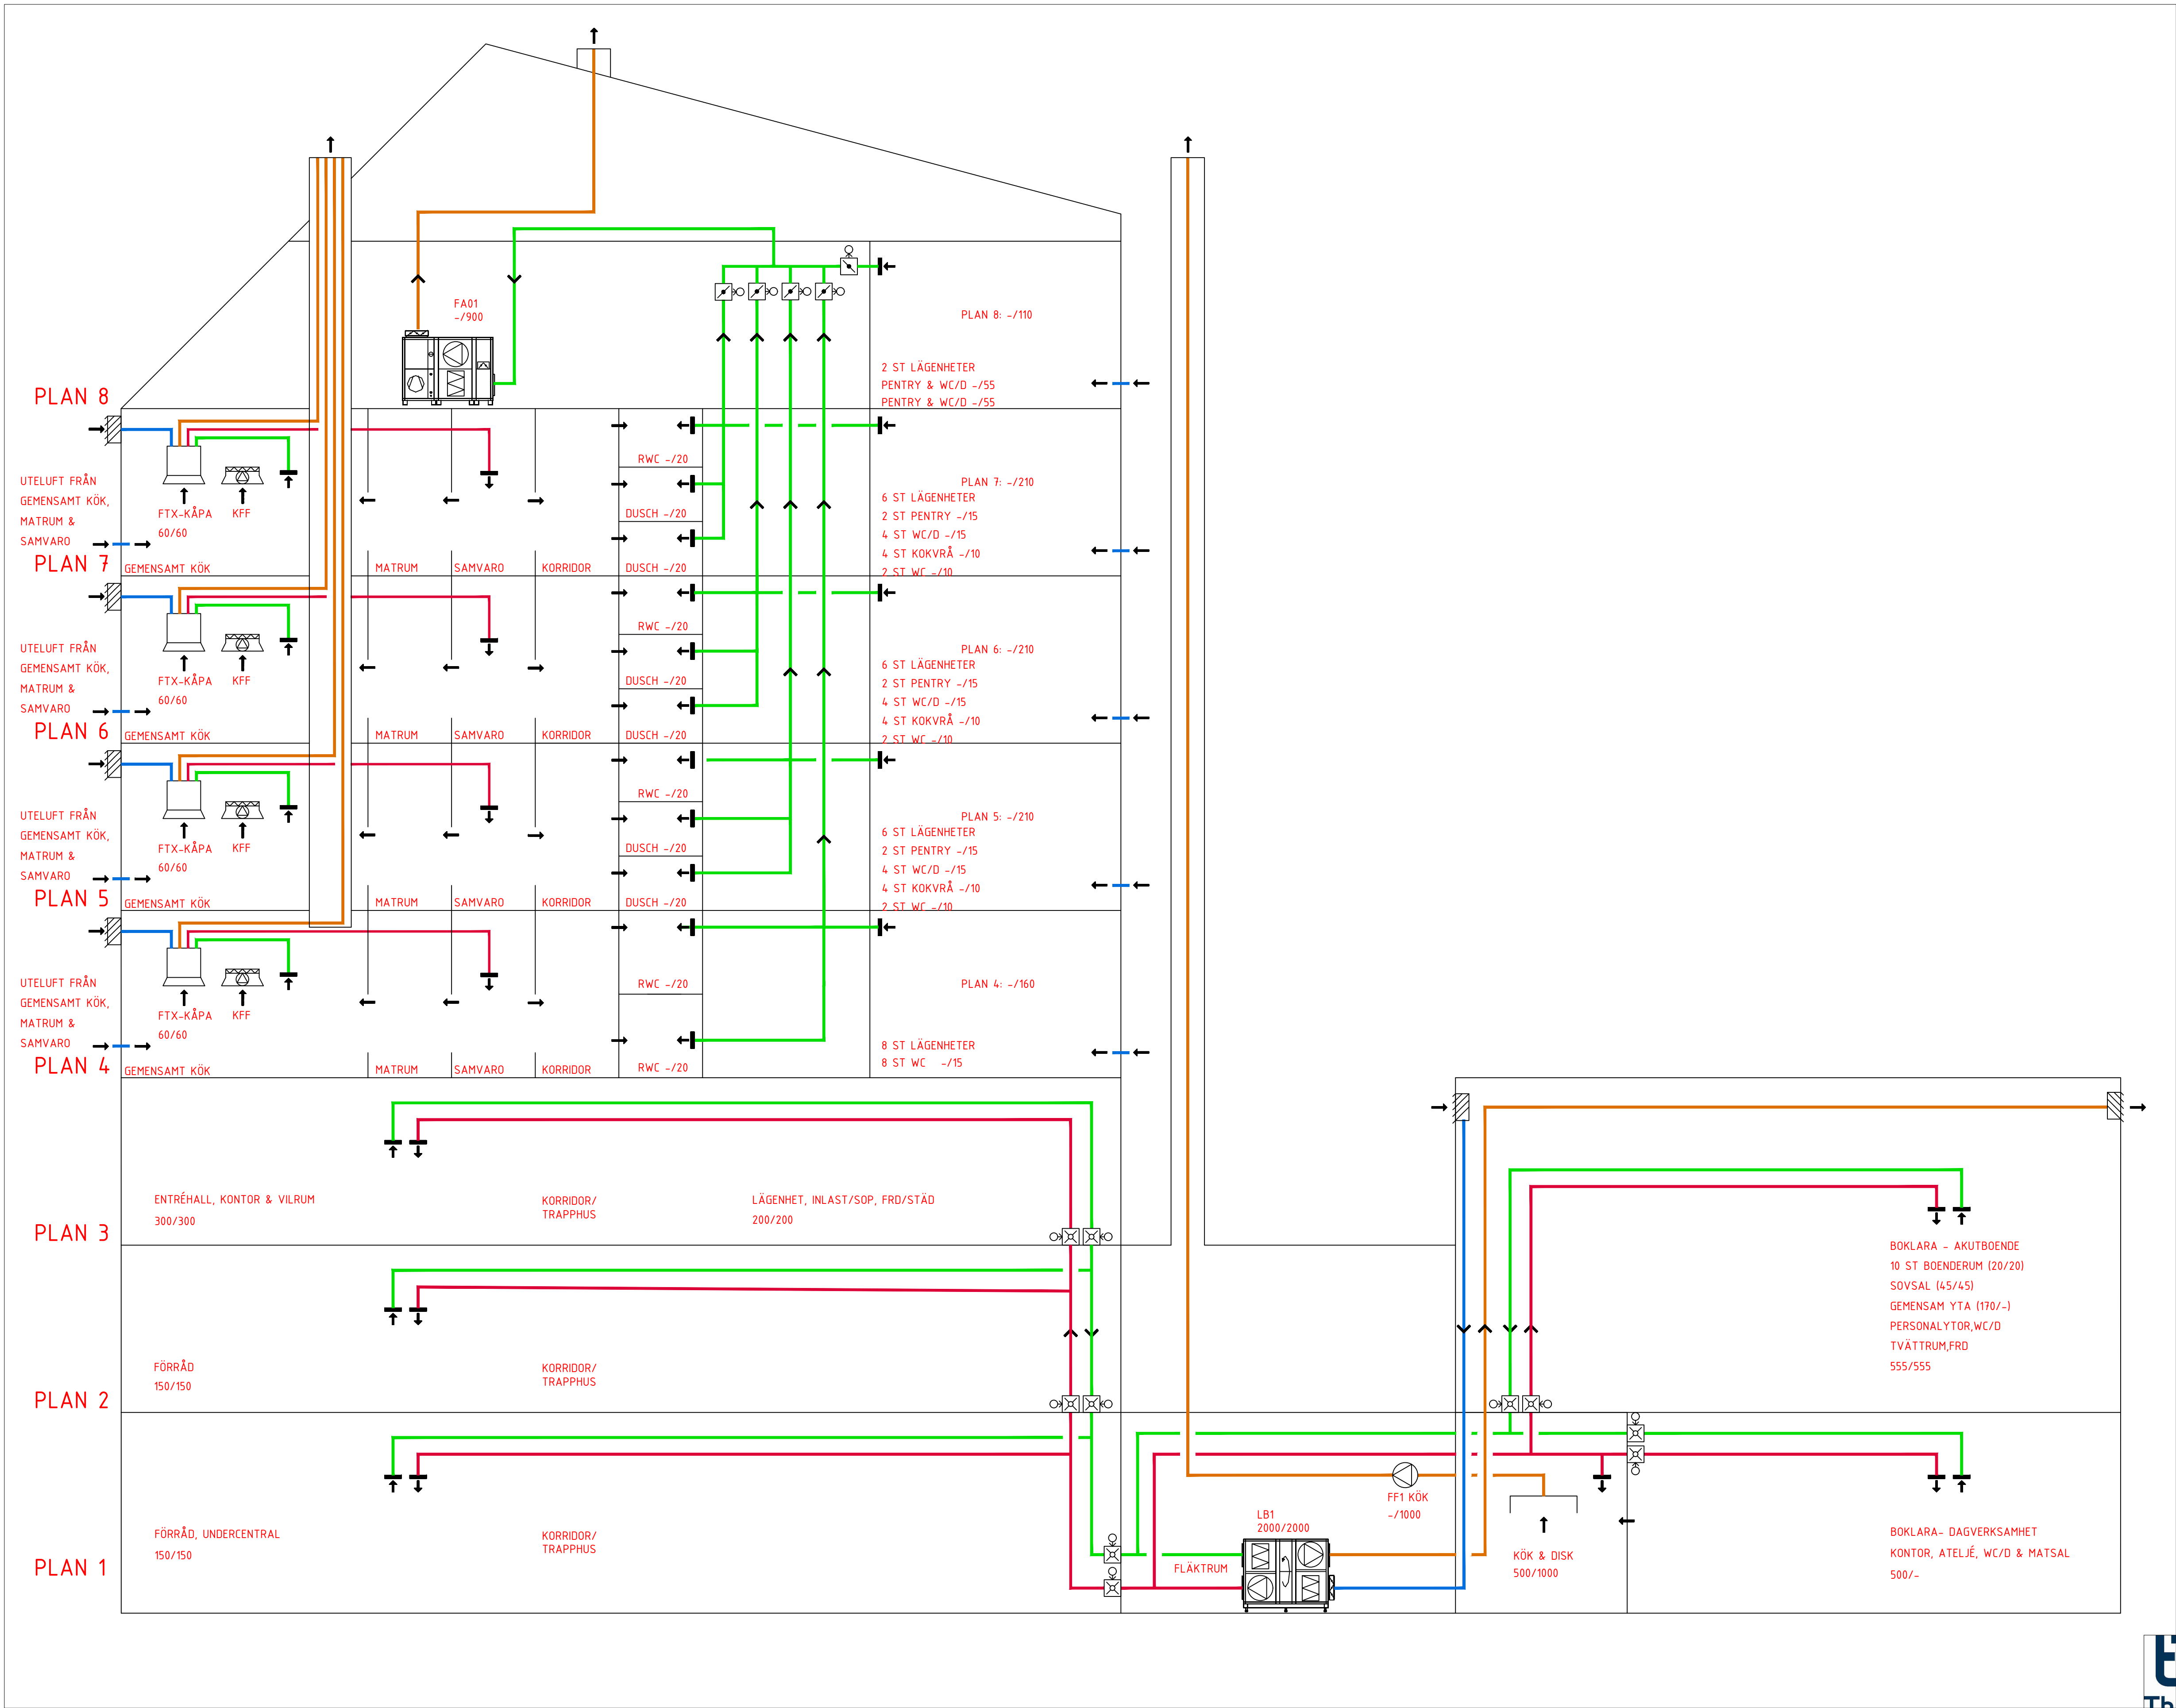

AVLUFT

FRÅNLUFT

TILLUFT

UTELUFT

FLÖDESPIL

FD = FRÅNLUFTSDON

TD = TILLUFTSDON

ÖD = ÖVERLUFTSDON

KFF = KOLFILTERFLÄKT KÖKSÅPA


BBT = BRAND / BRANDGASSPJÄLL
ENERGILÖST STÄNGT

SPT = REGLERAD SPJÄLL MOTOR
ENERGILÖST ÖPPET

LD = LUDDÄMPARE

LR = LUFTRENARE (FILTER)

LV = LUFTVÄRMARE

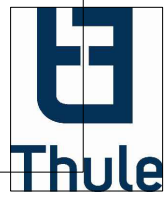

2024-10-17	
FÖR GRANSKNING	
SYSTEMHANDLING	
DATUM	STATUS
FATBURSTRÄSKET 2	
OMBYGGNAD	
A THULE FASTIGHETSUTVECKLING	08-555 199 00
E KING ELKONSULT	0706-963997
K KV. KONSTRUKTÖRER	08-10 55 56
V METATOR VVS KONSULT	08-702 32 50
VS METATOR VVS KONSULT	08-702 32 50
THULE FASTIGHETSUTVECKLING	
ÖSTERMALMSGATAN 87E 114 59 STOCKHOLM	
+468 555 199 00 www.thulefastighetsutveckling.se	
J.FORSMAN	SKAPAD AV
A.LANDBERG	2023-2626
FLÖDESSCHEMA	
FLÖDESSCHEMA	INNEFALL
LUFTBEHANDLINGSSYSTEM	A1
NUMMER	SKALA
V-57-8-01	BET