

PRODUKTION FÅR ENDAST SKE FRÅN RITNING STÄMPLAD
BYGGHANDLING

FÖRKLARINGAR

ENLIGT K-01-0-01 OCH K-01-0-02

BERGSCHAKT

FÖRESKRIFTER

ENLIGT K-01-0-01 OCH K-01-6-01



HÄNVISNINGAR

GRUNDETALJER 1-K-15-6-01

GODKÄND		STATUS
SYSTEMHANDLING		HANDLING
2024-11-26	DATUM	ÄNDRINGS PM
FATBURSTRÄSKET 2 OMBYGGNAD		
A	THULE FASTIGHETSUTVECKLING	08-555 199 00
E	KING ELKONSULT	0709-963997
K	KV. KONSTRUKTÖRER	08-10 55 56
V	METATOR VVS KONSULT	08-702 32 50
VS	METATOR VVS KONSULT	08-702 32 50
ANSVARIG PART		
THULE FASTIGHETSUTVECKLING		
ÖSTERMALMSGATAN 87E 114 59 STOCKHOLM		
+46 8 555 199 00 www.thulefastighetsutveckling.se		
GG	KONTAKTPERSON	BA
GG	GODKÄND AV	UPPDRAGSNUMMER
GÖRAN GRUNERT	0742	
PLAN		RITNINGSKATEGORI
GRUNDPLAN PLAN 1, DEL 1		FORMAT
K-15-1-11		SKALA
		1:50
		BET



HALVSKALA VID A3

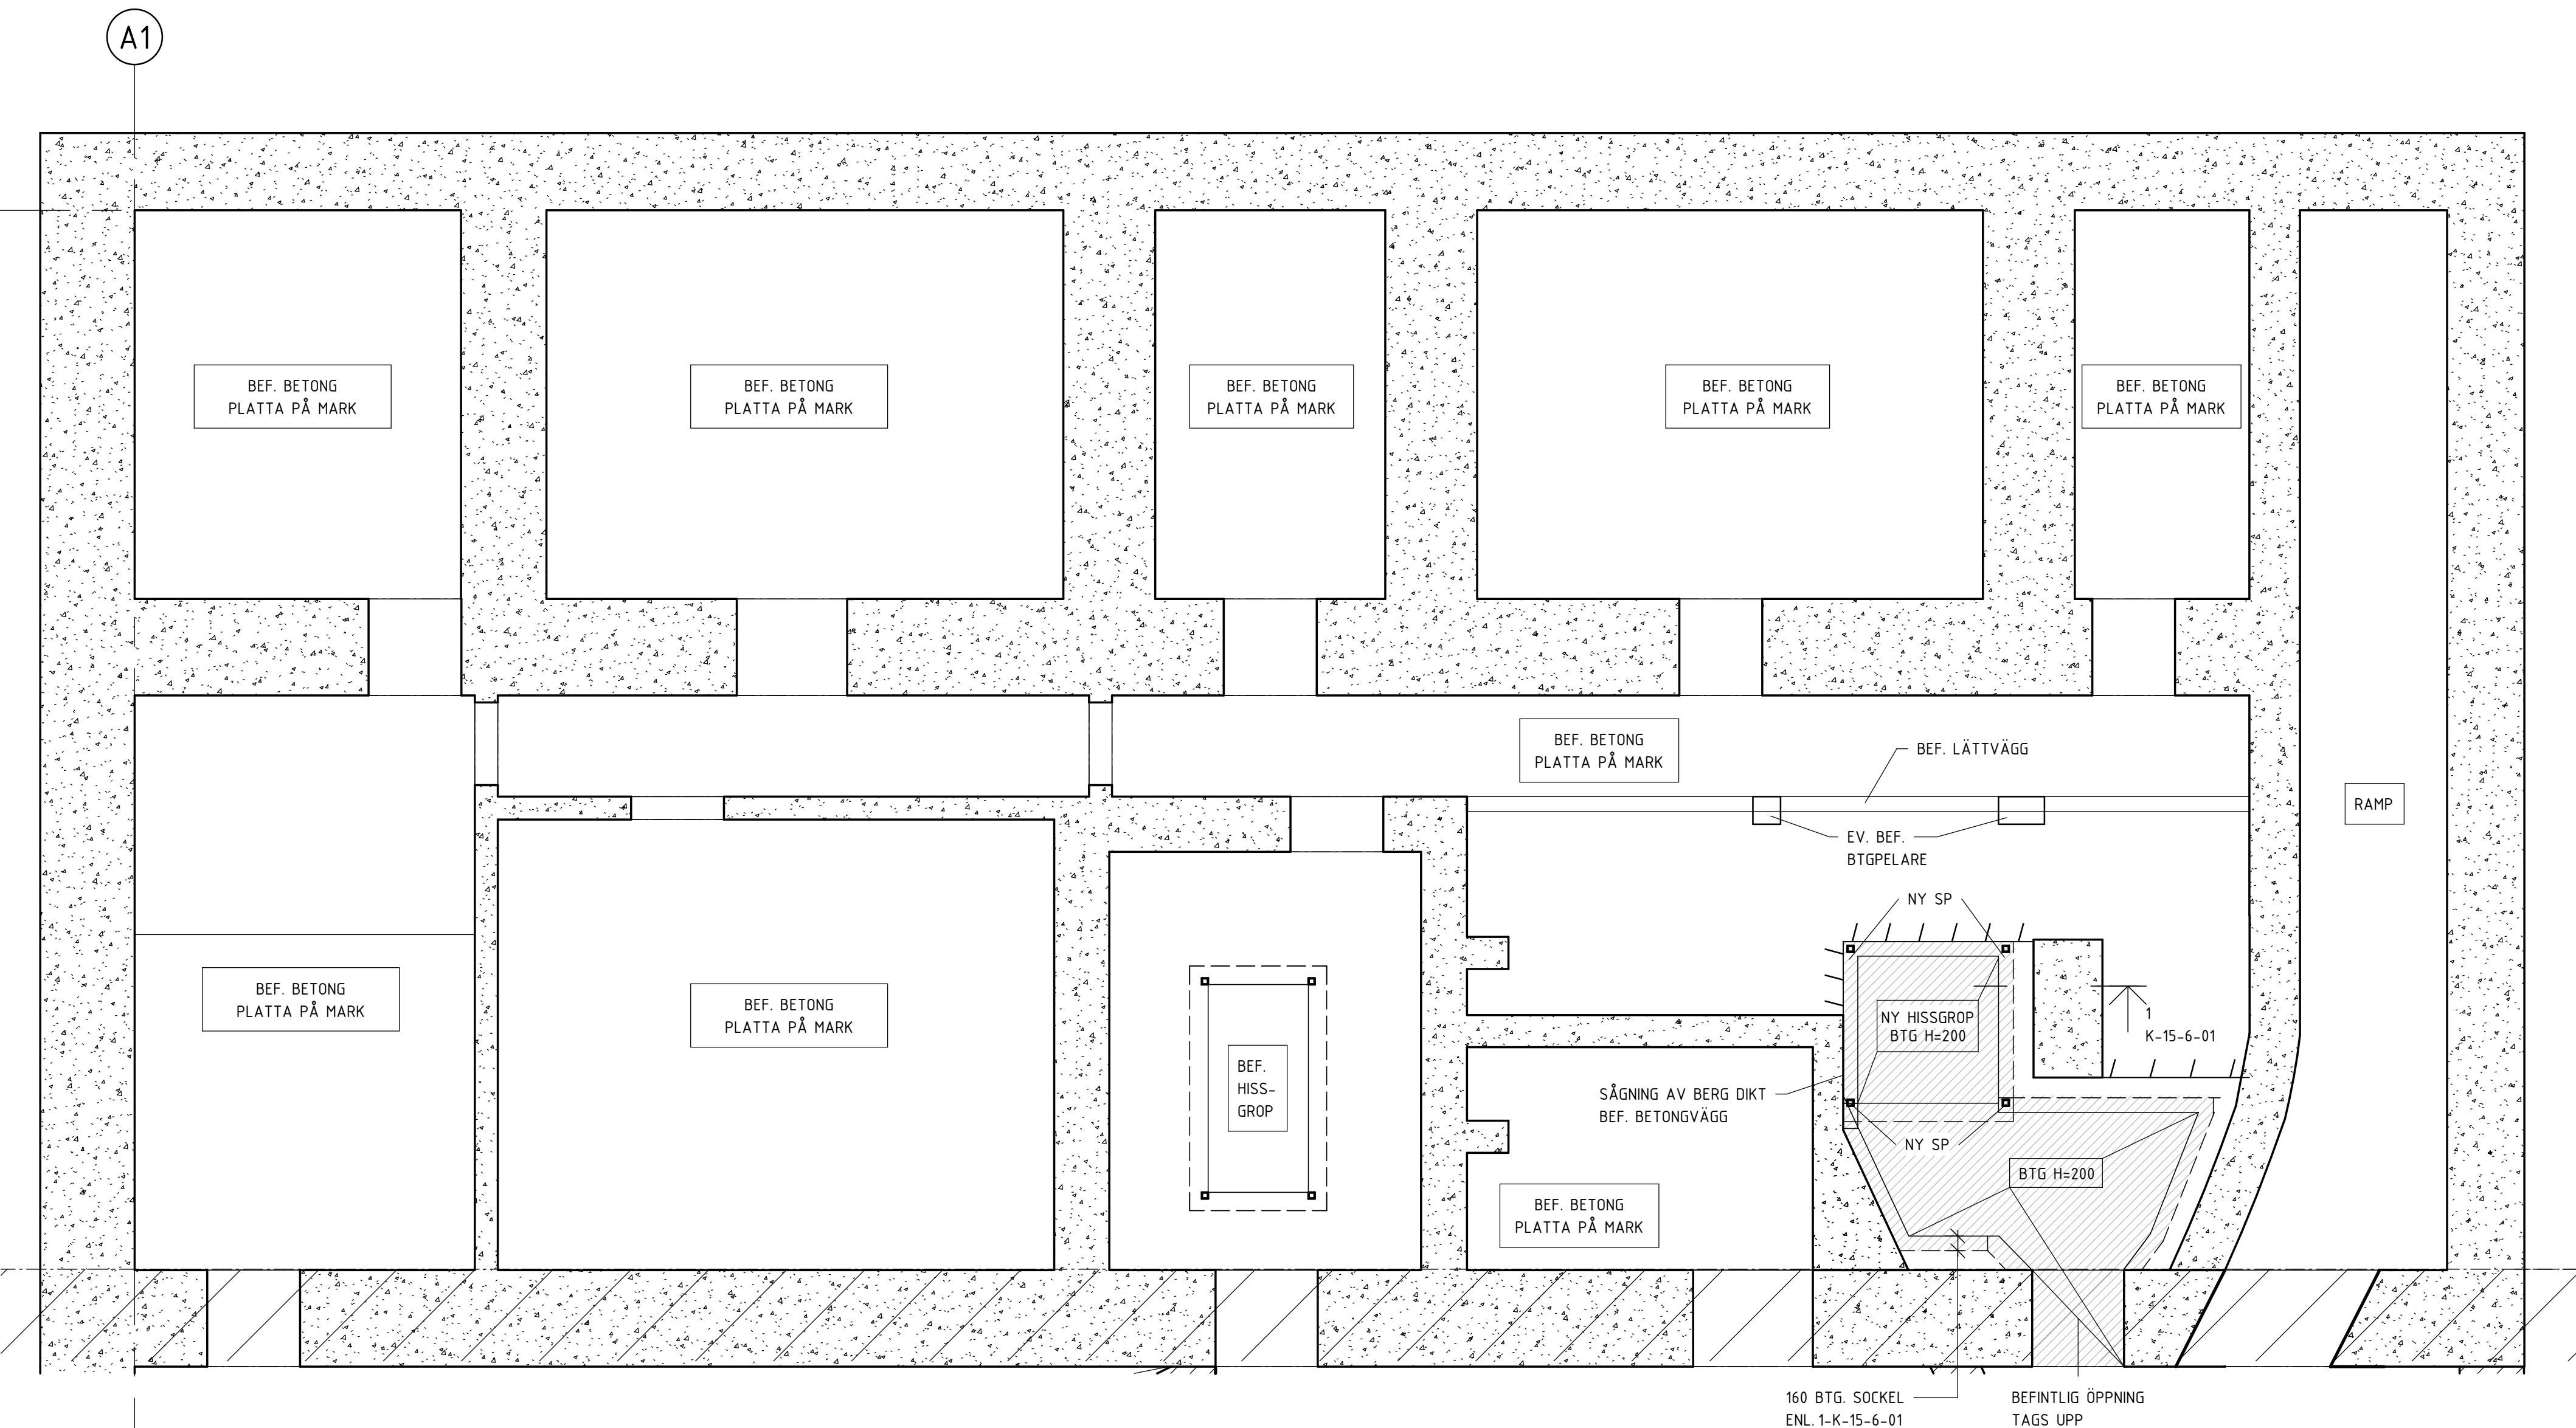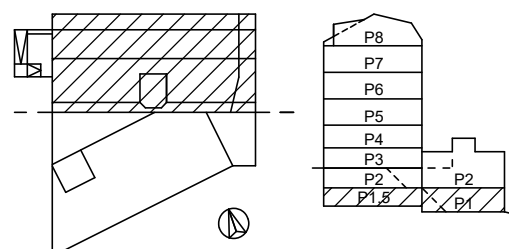

1 2 