

PRODUKTION FÅR ENDAST SKE FRÅN RITNING STÄMPLAD
BYGGHANDLING

FÖRKLARINGAR


ENLIGT K-01-0-01 OCH K-01-0-02

FÖRESKRIFTER

ENLIGT K-01-0-01 OCH K-01-0-02

HÄNVISNINGAR

GODKÄND		STATUS
SYSTEMHANDLING		HANDLING
2024-11-26	DATUM	ÄNDRINGS PM
FATBURSTRÄSKET 2 OMBYGGNAD		
A	THULE FASTIGHETSUTVECKLING	08-555 199 00
E	KING ELKONSULT	0709-963997
K	KV. KONSTRUKTÖRER	08-10 55 56
V	METATOR VVS KONSULT	08-702 32 50
VS	METATOR VVS KONSULT	08-702 32 50
THULE FASTIGHETSUTVECKLING		ANSVARIG PART
ÖSTERMALMSGATAN 87E 114 59 STOCKHOLM		
+46 8 555 199 00		www.thulefastighetsutveckling.se
GG	KONTAKTPERSON	BA
GG	GODKÄND AV	BA
GÖRAN GRUNERT	UPPDRAGSNUMMER	0742
DETALJ	RITNINGSKATEGORI	
DETALJER - NYTT BJÄLKLAG, BTG OCH TRÄ	FORMAT	A1
K-20-6-02	SKALA	1:10
	NUMMER	BET

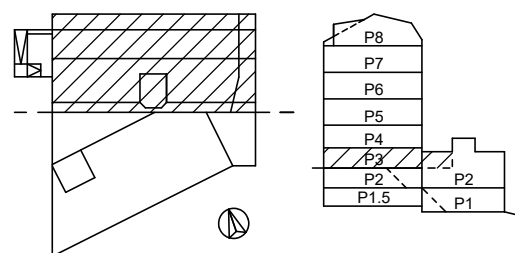

HALVSKALA VID A3