

FÖRKLARINGAR

PLUSHÖJDER ANGES I METER
HÖJDSYSTEM RH 2000
ALLA MÅTT I MILLIMETER OM EJ ANNAT ANGES
HÖJDSÄTTNING MARK ENL. LA.


- K/F KYL/FRYS
K KYL
F FRYS
M MIKROVÅGSUGN
U UGN
DM DISKMASKIN
TM TVÄTTMASKIN
TS TORKSÅP
G GARDEROB
ST STÄDSKÅP
HS HÖGSKÅP
FRD FÖRRÅD
P PARKERINGSPLATS
PRH P-PLATS RÖRELSEHINDRAD
VUK VATTENUTKASTARE
SR STUPRÖR
RL RENSLUCKA
DP DEMONTERBAR POLLARE

FÖRESKRIFTER

15 ST PARKERINGSPLATSER VARAV
2 ST PRH TILLHÖR SÄBO.
1 ST PARKERINGSPLATS TILLHÖR
LSS-BOENDE.
CYKELSTÄLL I CYKELFÖRRÅD TOTALT 30 PLATSER.
13 ST ENHETER TVÄVNINGSSTÄLL TYP SVENSKA
CYKELRUM TVÄVNINGSSTÄLL BAS, CC 375 MM.
4 ST GOLVSTÄENDE CYKELSTÄLL TYP SVENSKA
CYKELRUM CYKELSTÄLL SCR 11, CC 400MM

HÄNVISNINGAR

MARKPLANERING ENL. LA.

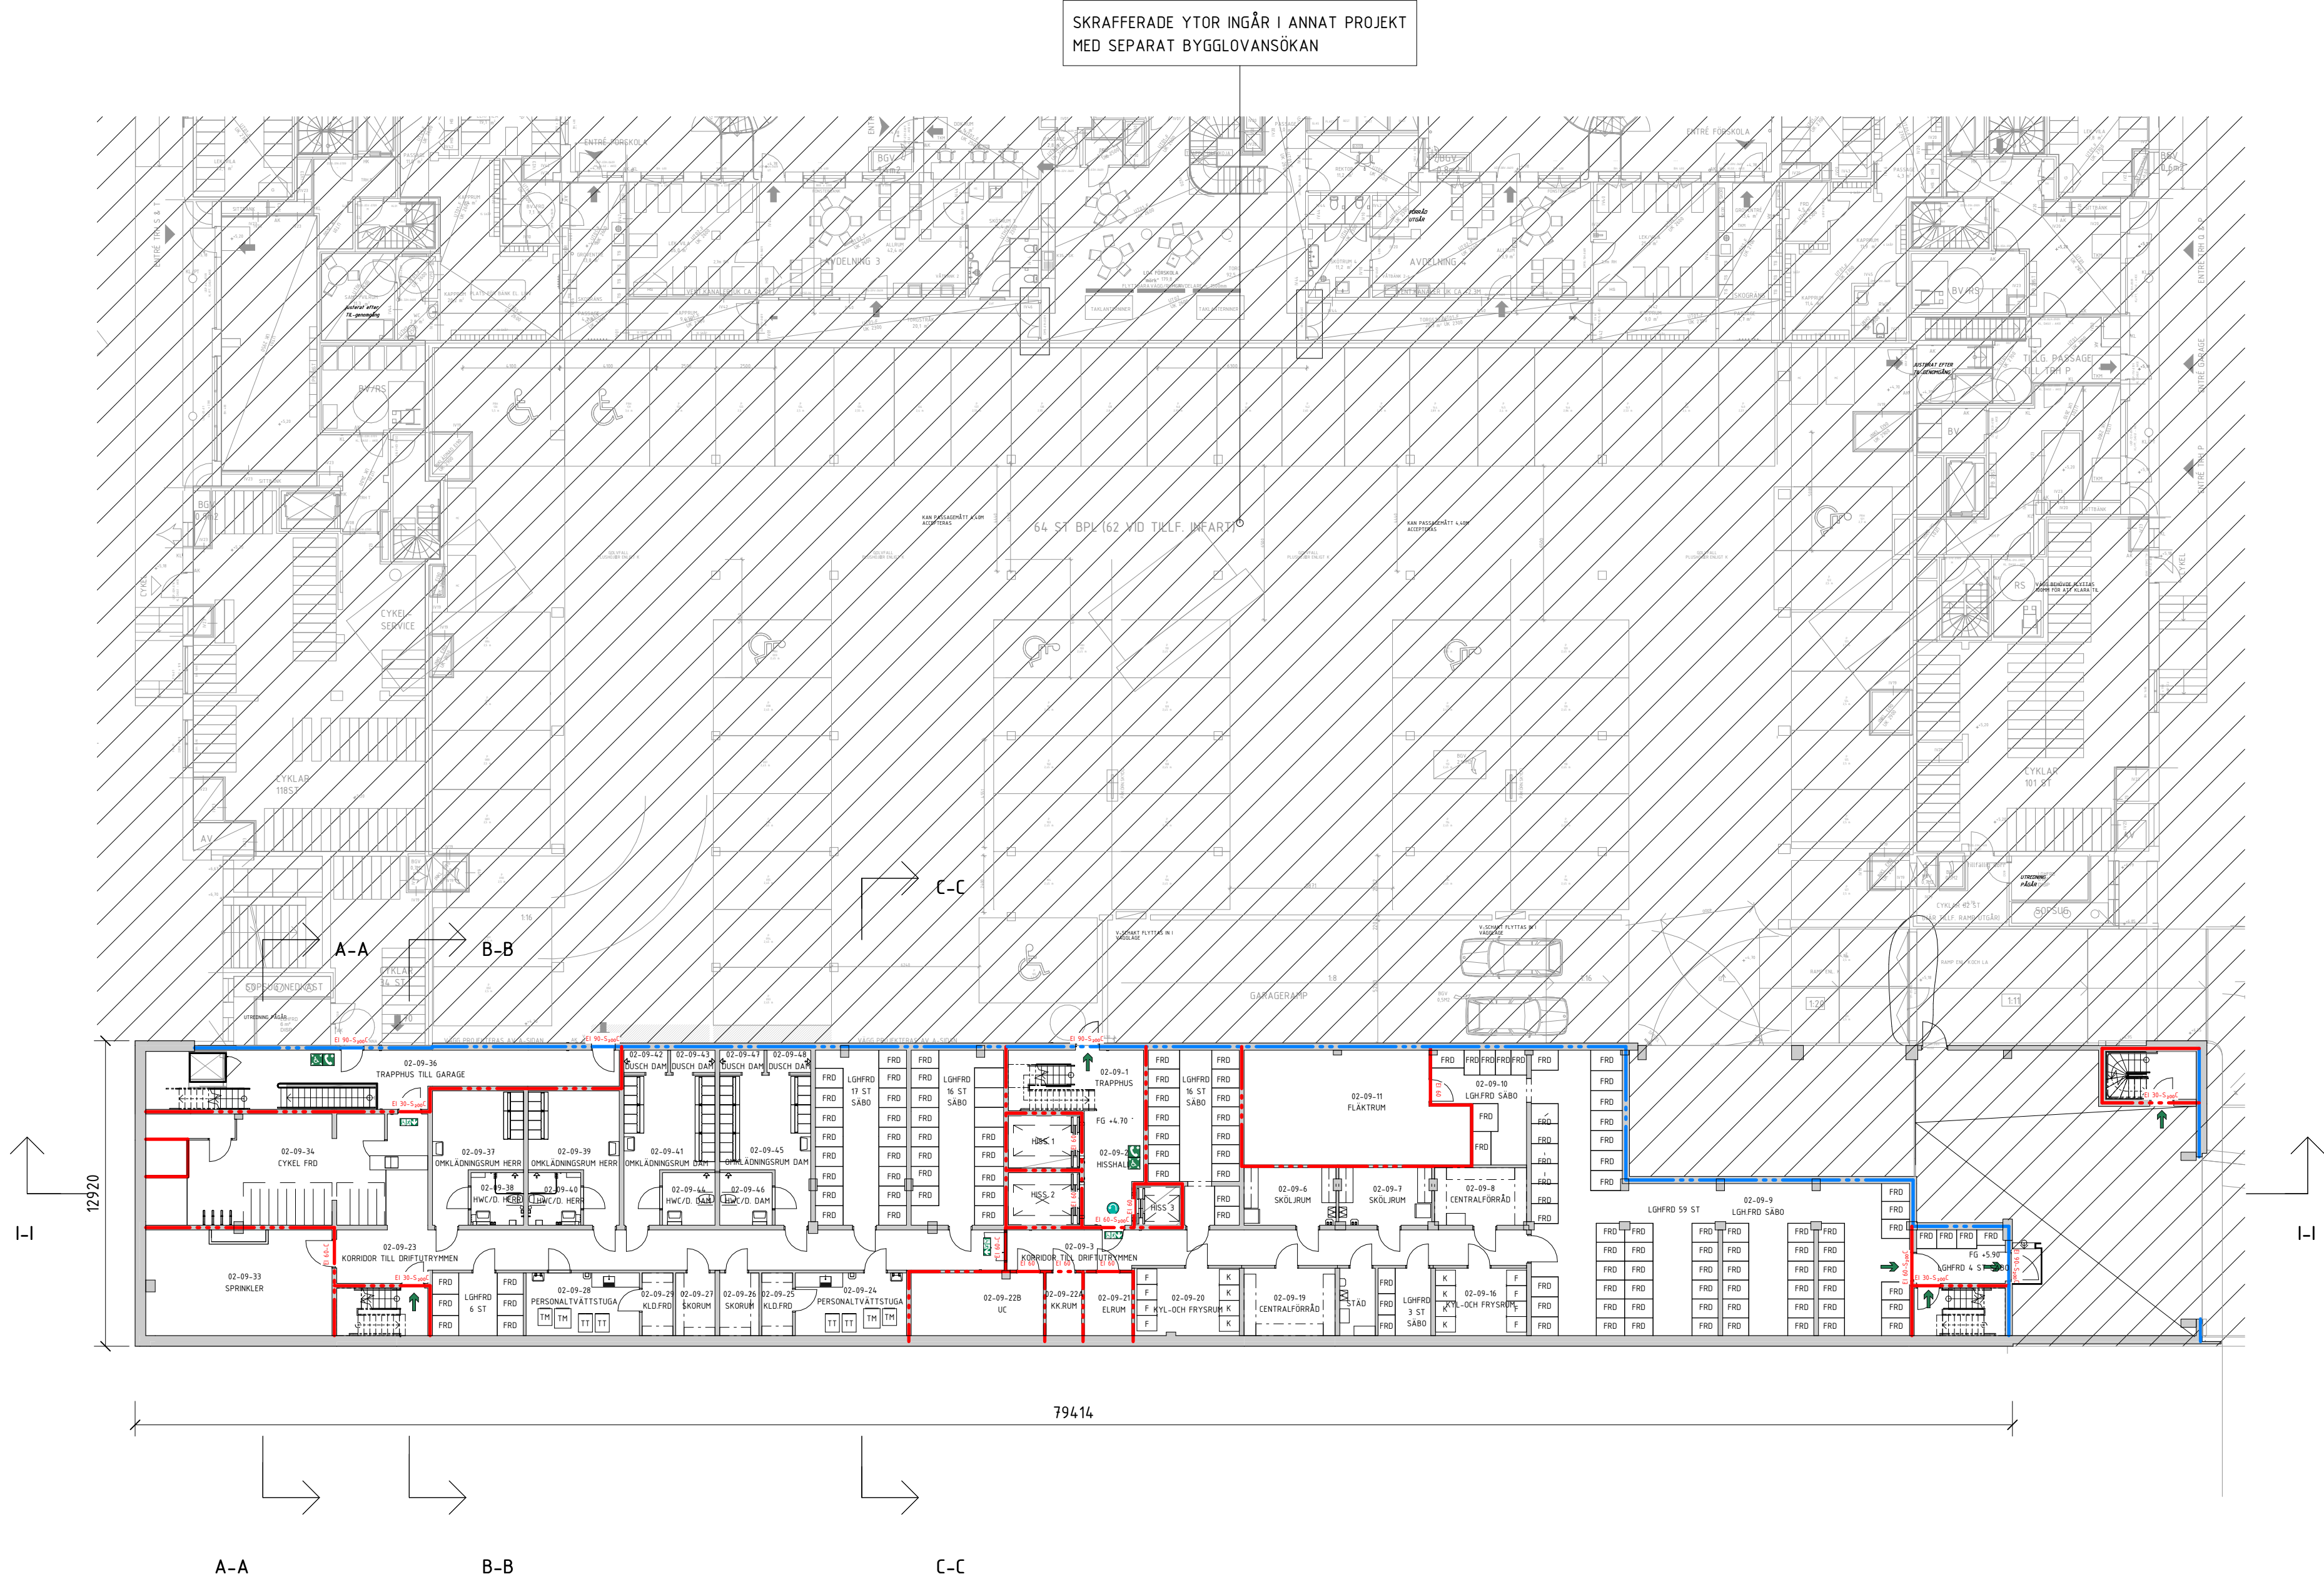

SEKTION			
ORIENTERINGSFIGUR			
STATUS			PRELIMINÄR
HANDLING			BYGGLOVHANDLING
DATUM	2024-05-31	SKRIVET AV	PATRICK BARNEKOW
BESTÄLLARE	ANDRINGS FM		
PROJEKTNAMN			PRIMUS 2
OMRÅDE			LILLA ESSINGEN
PROJEKTNUMMER	4130007	HUS	PRIMUSGATAN
DIREKTOR		FASTIGHET	PRIMUS
DISCIPLIN	A	FÖRETAG	A-SIDAN ARKITEKTKONTOR AB
UPPDRAGSNUMMER	23-033-C	SKAPAD AV	RR, MB, ZK
TELEFON	08-55602281	KONTAKTPERSON	PATRICK BARNEKOW
BYGGLOV	HUS 2	PLUSHÖJDER (RH 2000)	+4.70
VÄNINGSPLAN	09	VÄNINGSDEL	100
SYSTEM	40-SAMMANSATT REDOVISNING		
SPECIFIKATION	PLAN 09 KÄLLARE, ÖVERSIKT		
UTGIVNING	SKALA	1:200	FORMAT A1
PLAN	ANDRINGS		
DOKUMENTNUMMER	A-40-1-02-09-100		

SKALA 1:200 0 10 20 METER