


FÖRKLARINGAR

FÖRESKRIFTER

HÄNVISNINGAR

FÖRKLARINGAR SE RITN. A-40-1-02-09-100

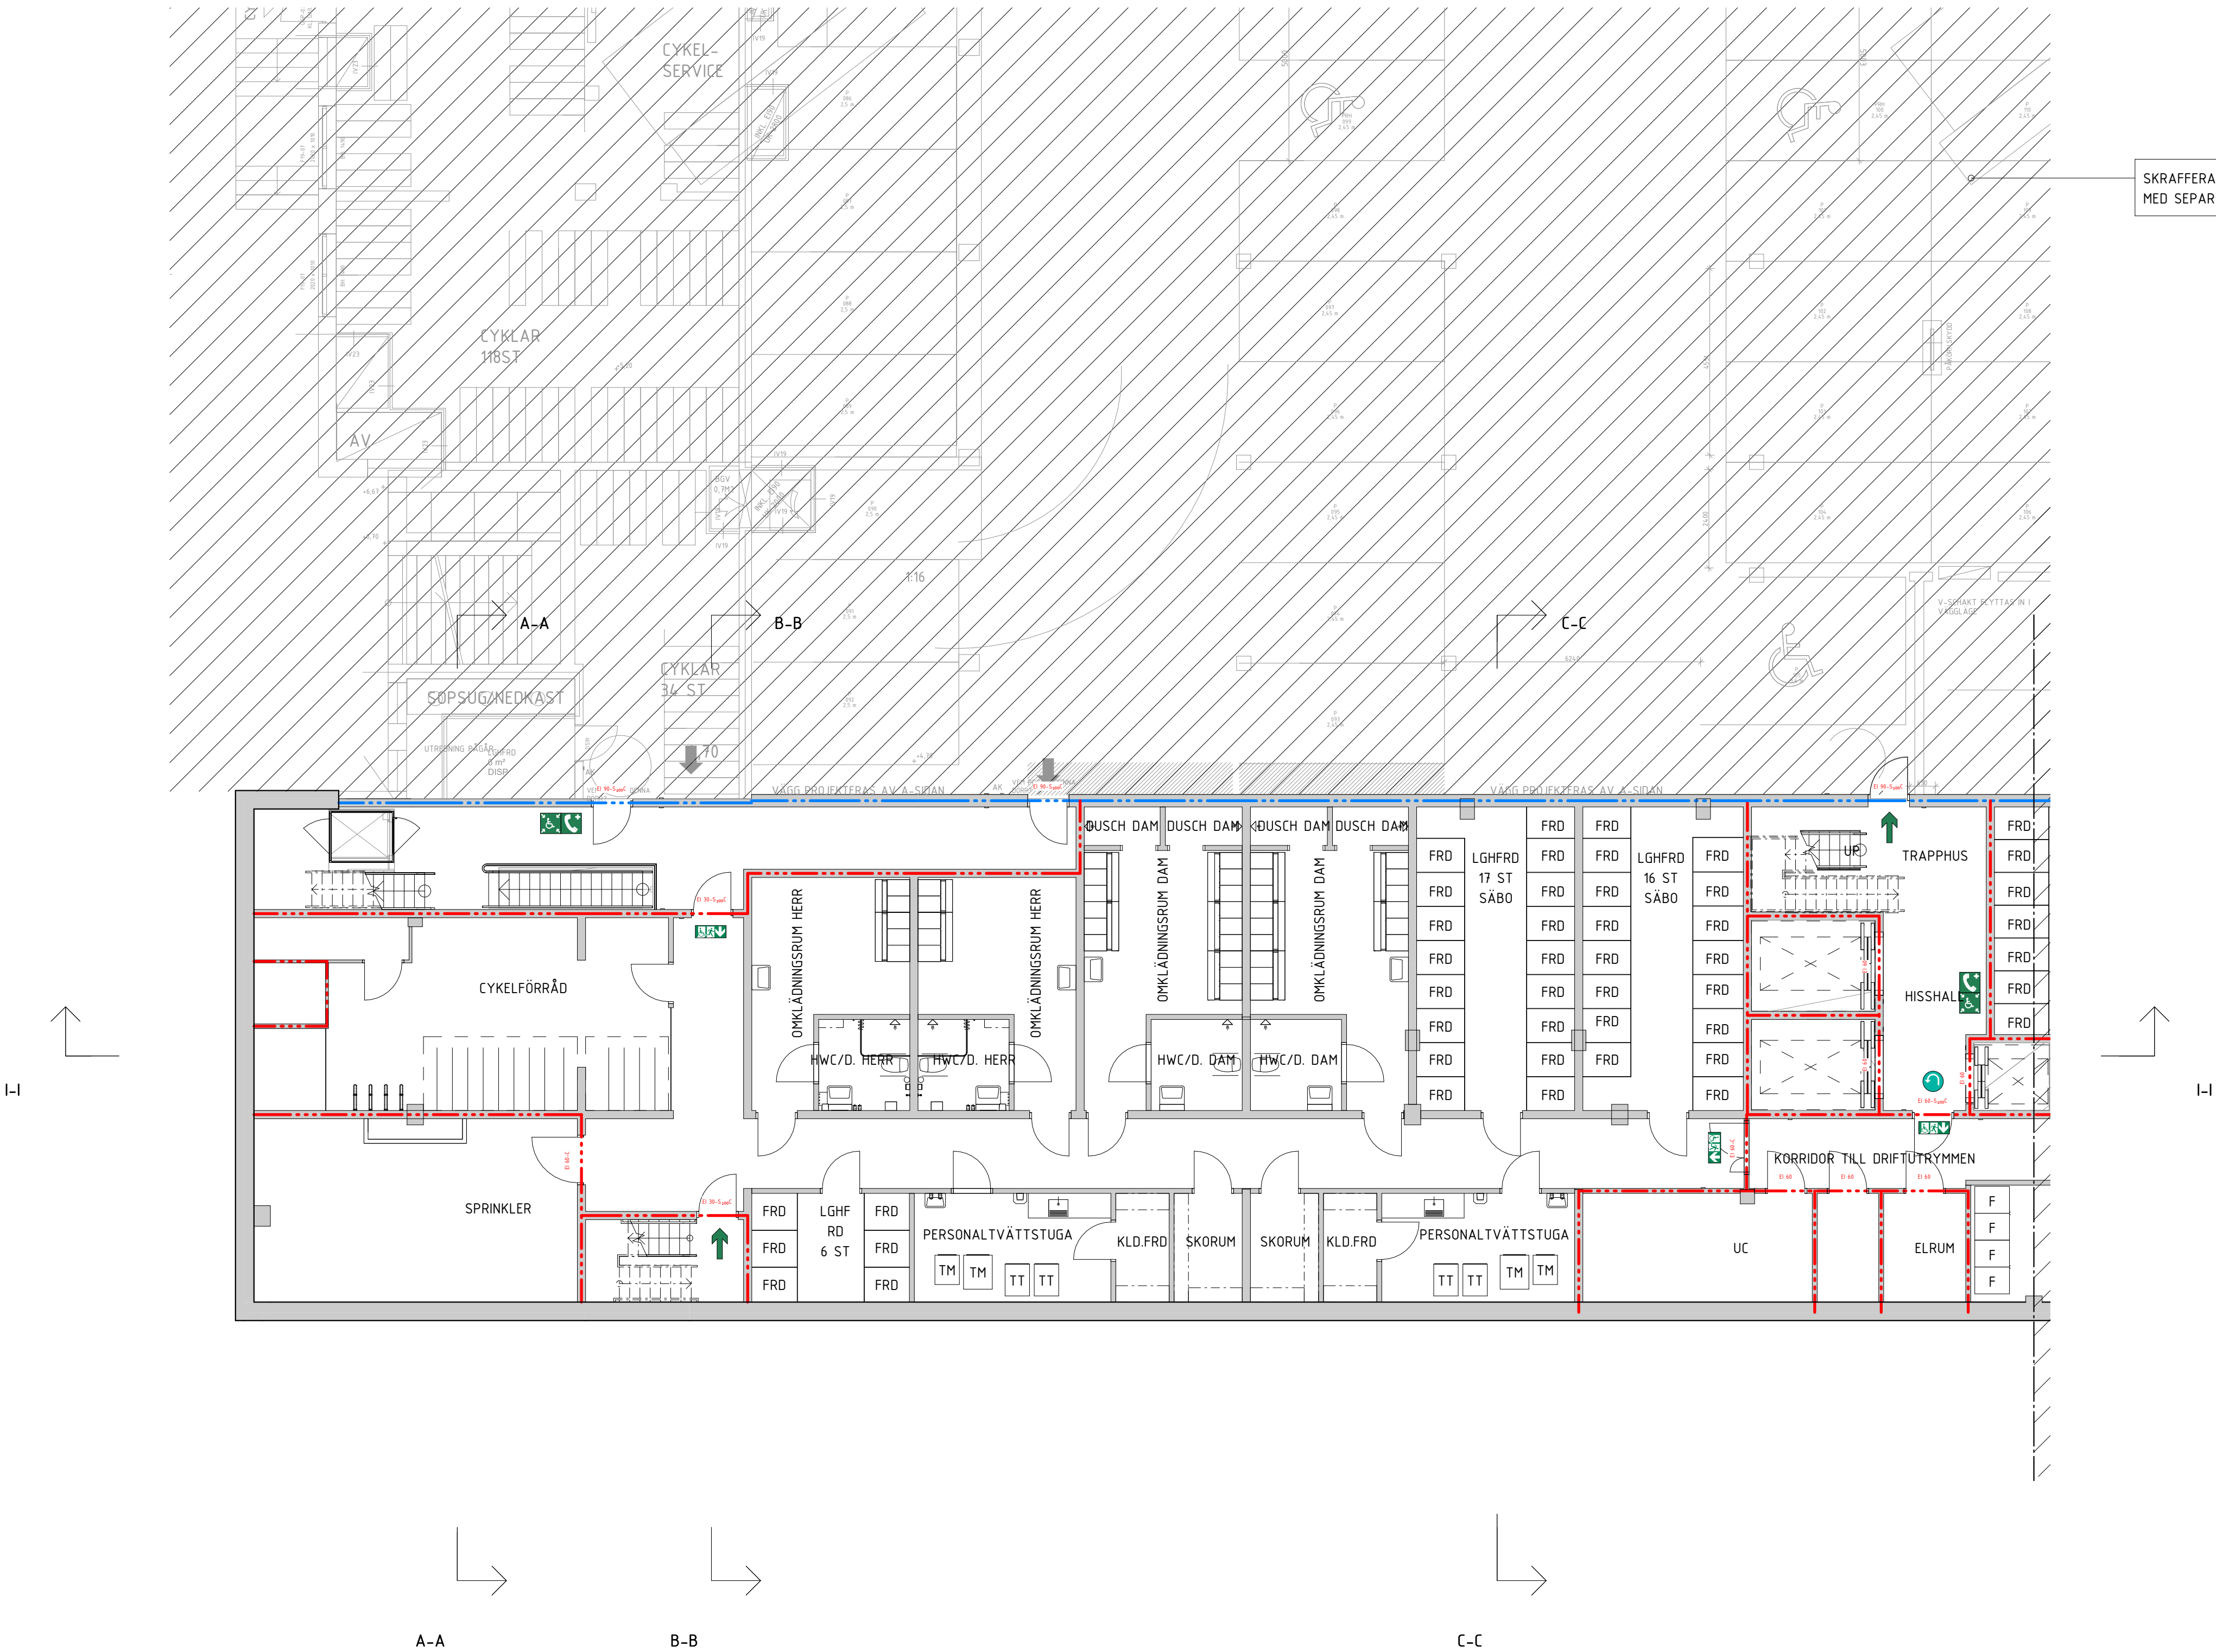

SEKTION					
ORIENTERINGSFIGUR					
STATUS			PRELIMINÄR		
HANDLING			BYGGLOVHANDLING		
DATUM	2024-05-31	HANDLED	PATRICK BARNEKOW	ÄNDRINGS PM	
BESTÄLLARE					
PROJEKTNAMN			PRIMUS 2		
OMRÅDE			LILLA ESSINGEN		
PROJEKTNUMMER	4130007	ADRESS	PRIMUSGATAN		
DIREKTÖRSNUMMER		FÄRDIGT	PRIMUS		
DISCIPLIN	A	FÖRETAG	A-SIDAN ARKITEKTKONTOR AB		
UPPDRAGSNUMMER	23-033-C	SKAPAD AV	RR, MB, ZK		
TELEFON	08-55602281	KONTAKTPERSON	PATRICK BARNEKOW		
BYGGLOVNUMMER	HUS 2	FÖLJESKED (PM 2009)	+4.70		
VÄNINGSPLAN	09	VÄNINGSDEL	110	DELOMRÅDE	-
SYSTEM			40-SAMMANSATT REDOVISNING		
SPECIFIKATION			PLAN 09 KÄLLARE, DEL 1		
TITEL	PLAN	SKALA	1:100	FORMAT	A1
DOKUMENTNUMMER	A-40-1-02-09-110		ÄNDRING		

SKALA 1:100 0 1 10 METER