


FÖRKLARINGAR

FÖRESKRIFTER

HÄNVISNINGAR

FÖRKLARINGAR SE RITN. A-40-1-02-09-100

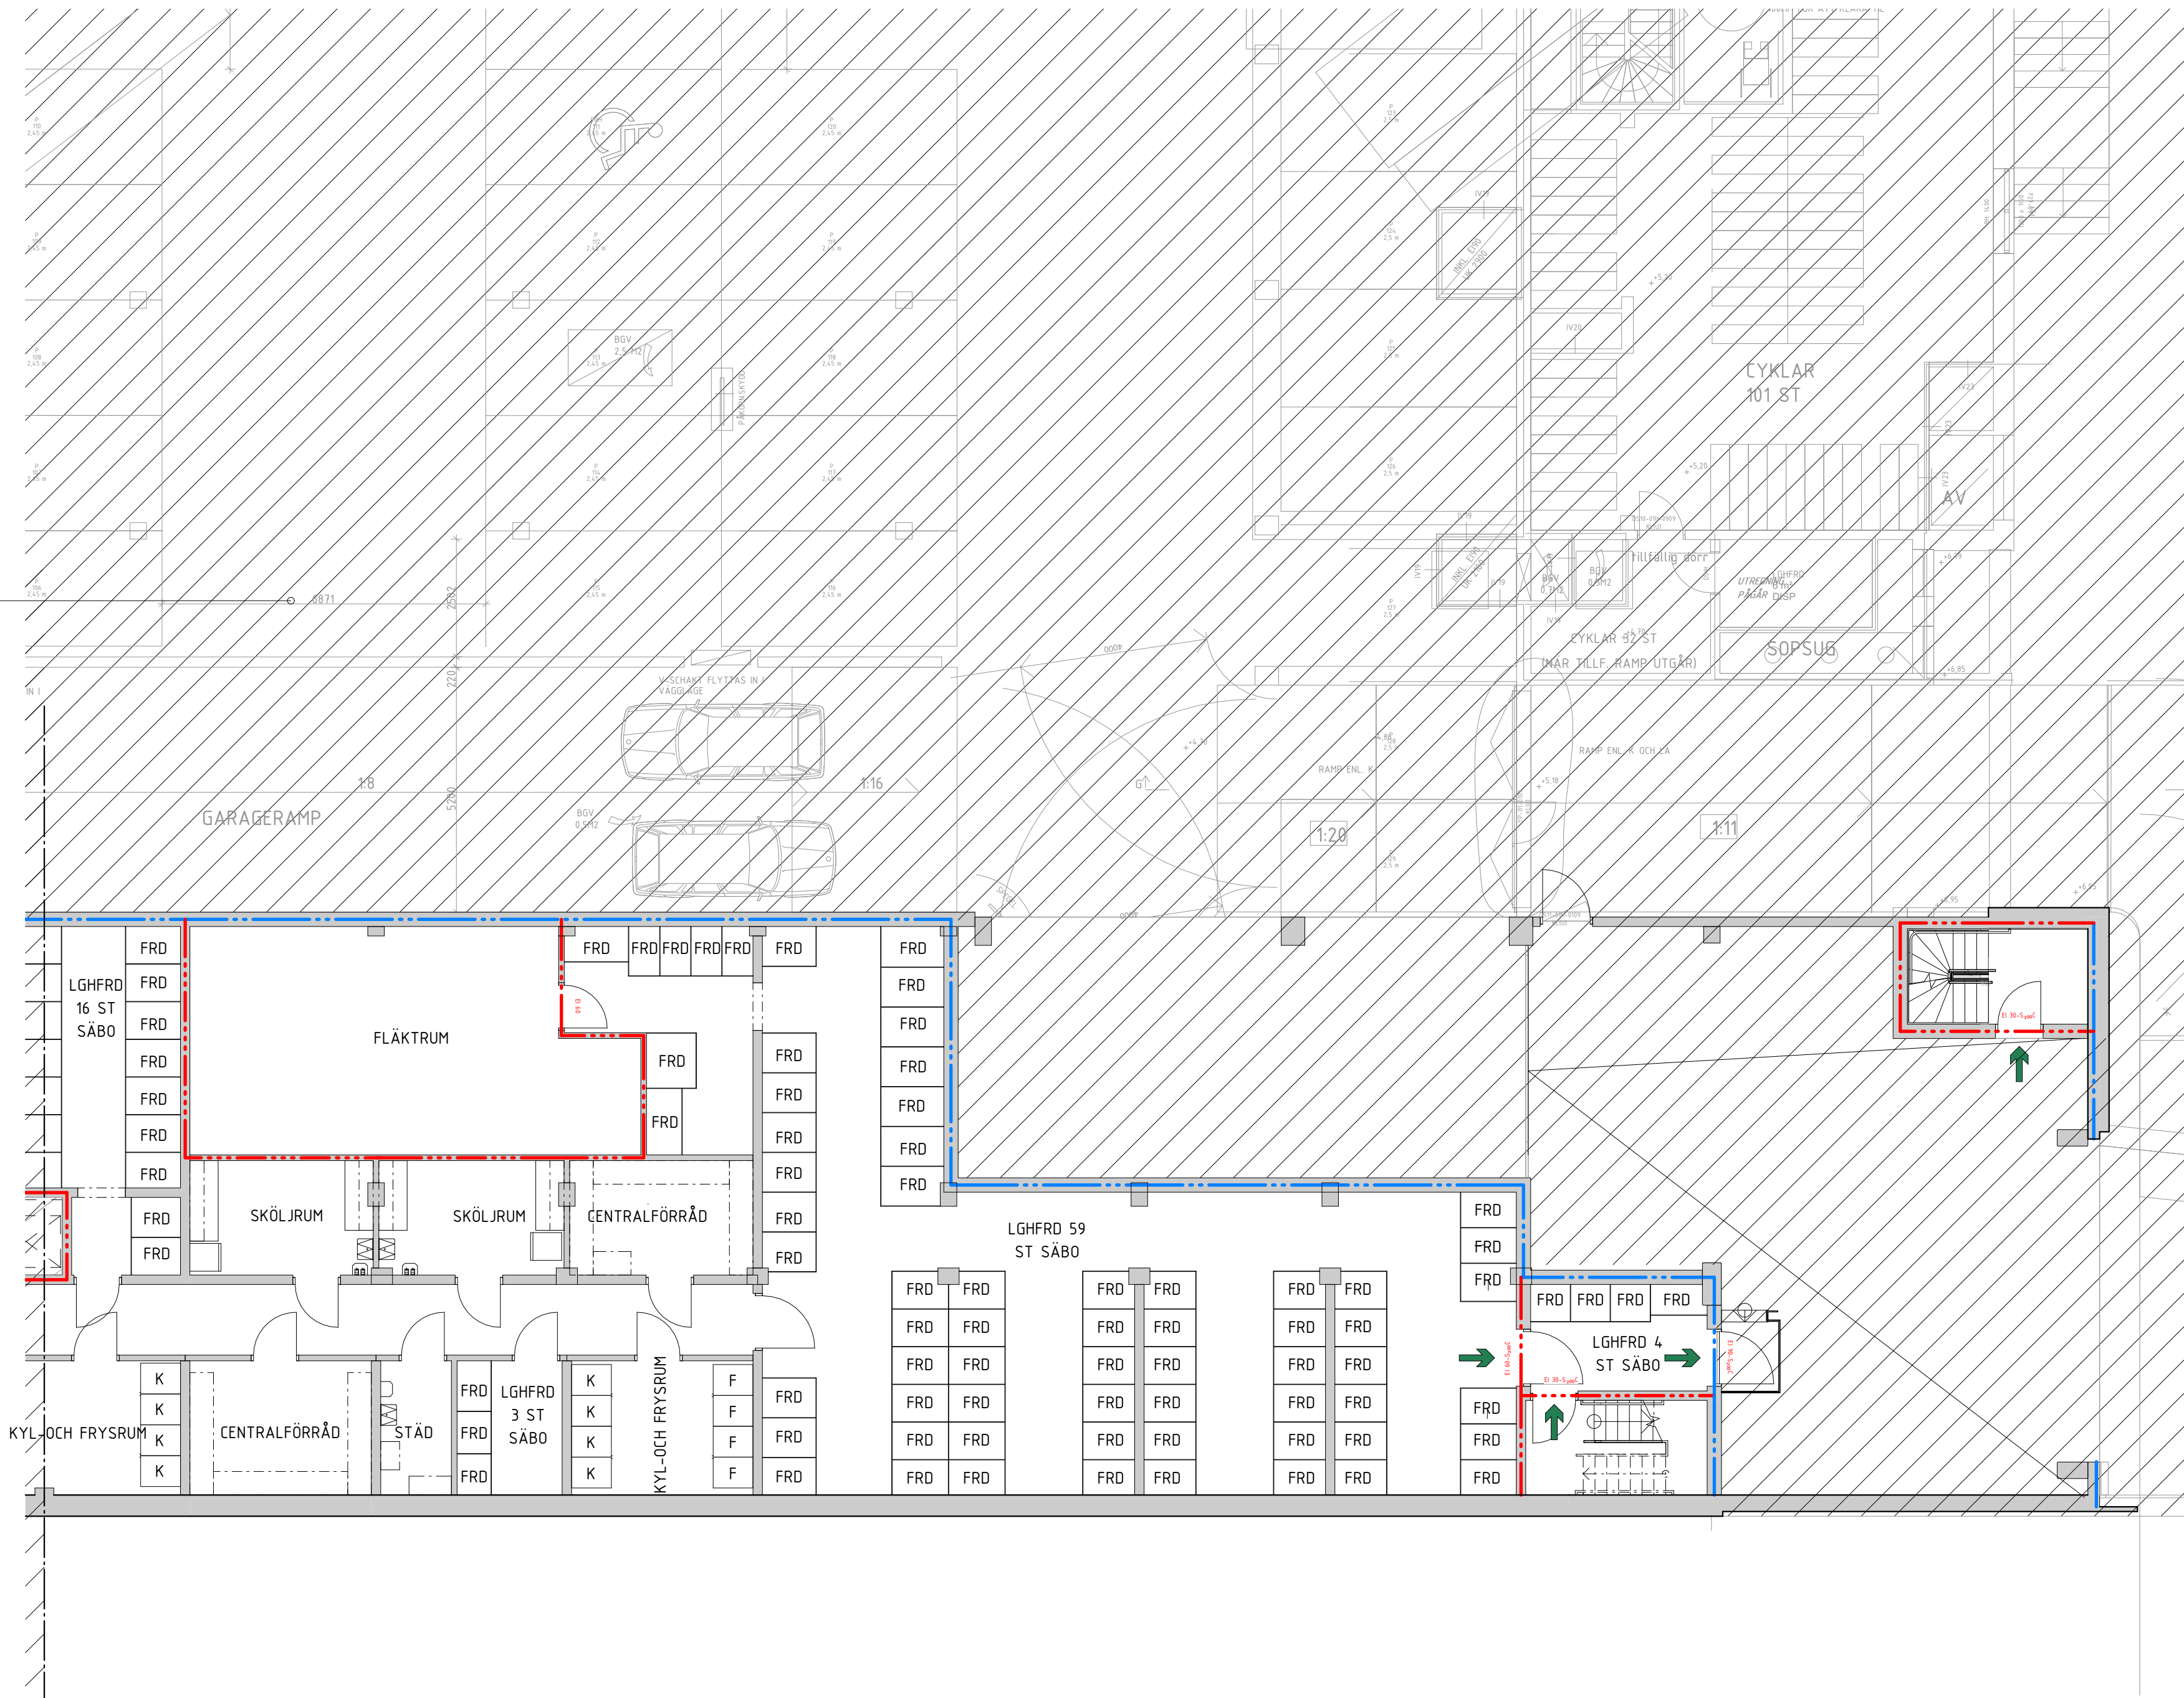

SEKTION					
ORIENTERINGSGRUPP					
STATUS			PRELIMINÄR		
HANDLING			BYGGLOVHANDLING		
DATUM		2024-05-31	ANSÖKAN AV		PATRICK BARNEKOW
BESTÄLLARE			ANSÖKAN AV		PATRICK BARNEKOW
PROJEKTNAMN			PRIMUS 2		
OMRÅDE			LILLA ESSINGEN		
PROJEKTNUMMER		4130007	ADRESS		PRIMUSGATAN
DIREKTOR			FÄRDIGT		PRIMUS
DISCIPLIN		A	FÖRETAG		A-SIDAN ARKITEKTKONTOR AB
UPPDRAGSNUMMER		23-033-C	SKAPAD AV		RR, MB, ZK
TELEFON		08-55602281	KONTAKTPERSON		PATRICK BARNEKOW
BYGGLOVNUMMER		HUS 2	FÖRSTÄLLNING		+4.70
VÄNINGSPLAN		09	VÄNINGSDEL		120
SYSTEM			DELOMRÅDE		-
40-SAMMANSATT REDOVISNING					
SPECIFIKATION			PLAN 09 KÄLLARE, DEL 2		
TITEL		PLAN	SKALA		1:100
DOKUMENTNUMMER		A-40-1-02-09-120	FORMAT		A1
			ÄNDRING		

SKALA 1:100 0 1 10 METER

