

HÄNVISNINGAR

MARKPLANERING ENL. L.A.
SE RUMSBESKRIVNING

FÖRKLARINGAR

PLUSHÖJDER ANGES I METER
HÖJDSYSTEM RH 2000
ALLA MÅTT I MILLIMETER OM EJ ANNAT ANGES
HÖJDSÄTTNING MARK ENL. L.A.


- K/F KYL/FRYS
K KYL
F FRY
M MIKROVÅGSUGN
U UGN
DM DISKMASKIN
TM TVÄTTMASKIN
TS TORKSÅP
G GARDEROB
ST STÄDSKÅP
HS HÖGSKÅP
FRD FÖRRÅD
P PARKERINGSPLATS
PRH P-PLATS RÖRESEHINDRAD
VUK VATTENUTKASTARE
SR STUPRÖR
RL RENSLUCKA
DP DEMONTERBAR POLLARE

VÄGGGLITTERA MED AVSLUTANDE GEMEN AVSER
LJUDKLASS:
a = R w 30 dB
b = R w 35 dB

FÖRESKRIFTER

HÖRNSKYDD:
SAMTLIGA UTÅTGÅENDE INNERVÄGGSHÖRN SKA FÖRSES
MED HÖRNSKYDD ENLIGT FÖRESKRIFTER: ALLMÄNT I
RUMSBESKRIVNING.

ARMBÅGSKONTAKTER PLACERAS 700 mm FRÅN TRYCKE
OCH CENTRUM 800 mm ÖFG OM EJ ANNAT ANGES MED
MÅTT.
DÖRRAR PLACERAS 50 mm FRÅN NÄRMAST TVÄRGÅENDE
VÄGG OM EJ ANNAT ANGES MED MÅTT.
HÅLTAGNING I VÄGG FÖR DÖRRAR ENL. PRINCIPEN
DT10...=b1010, h=2100, DÅR EJ ANNAT ANGES.
SAMTLIGA DÖRRAR OCH PARTIER I LÄTTVÄGGAR INFÄSTS
I FÖRSTÄRKNINGSREGLAR.
MÅTT I VÅTRUM ANGER MÅTT TILL VÄGG UTAN EV.
KAKEL/KLINNKEBEKLÄDNAD.
VÄGGAR MONTERAS I SIN HELHET MELLAN BJÄLKLAGEN,
OM EJ ANNAT ANGES PÅ RITNING.

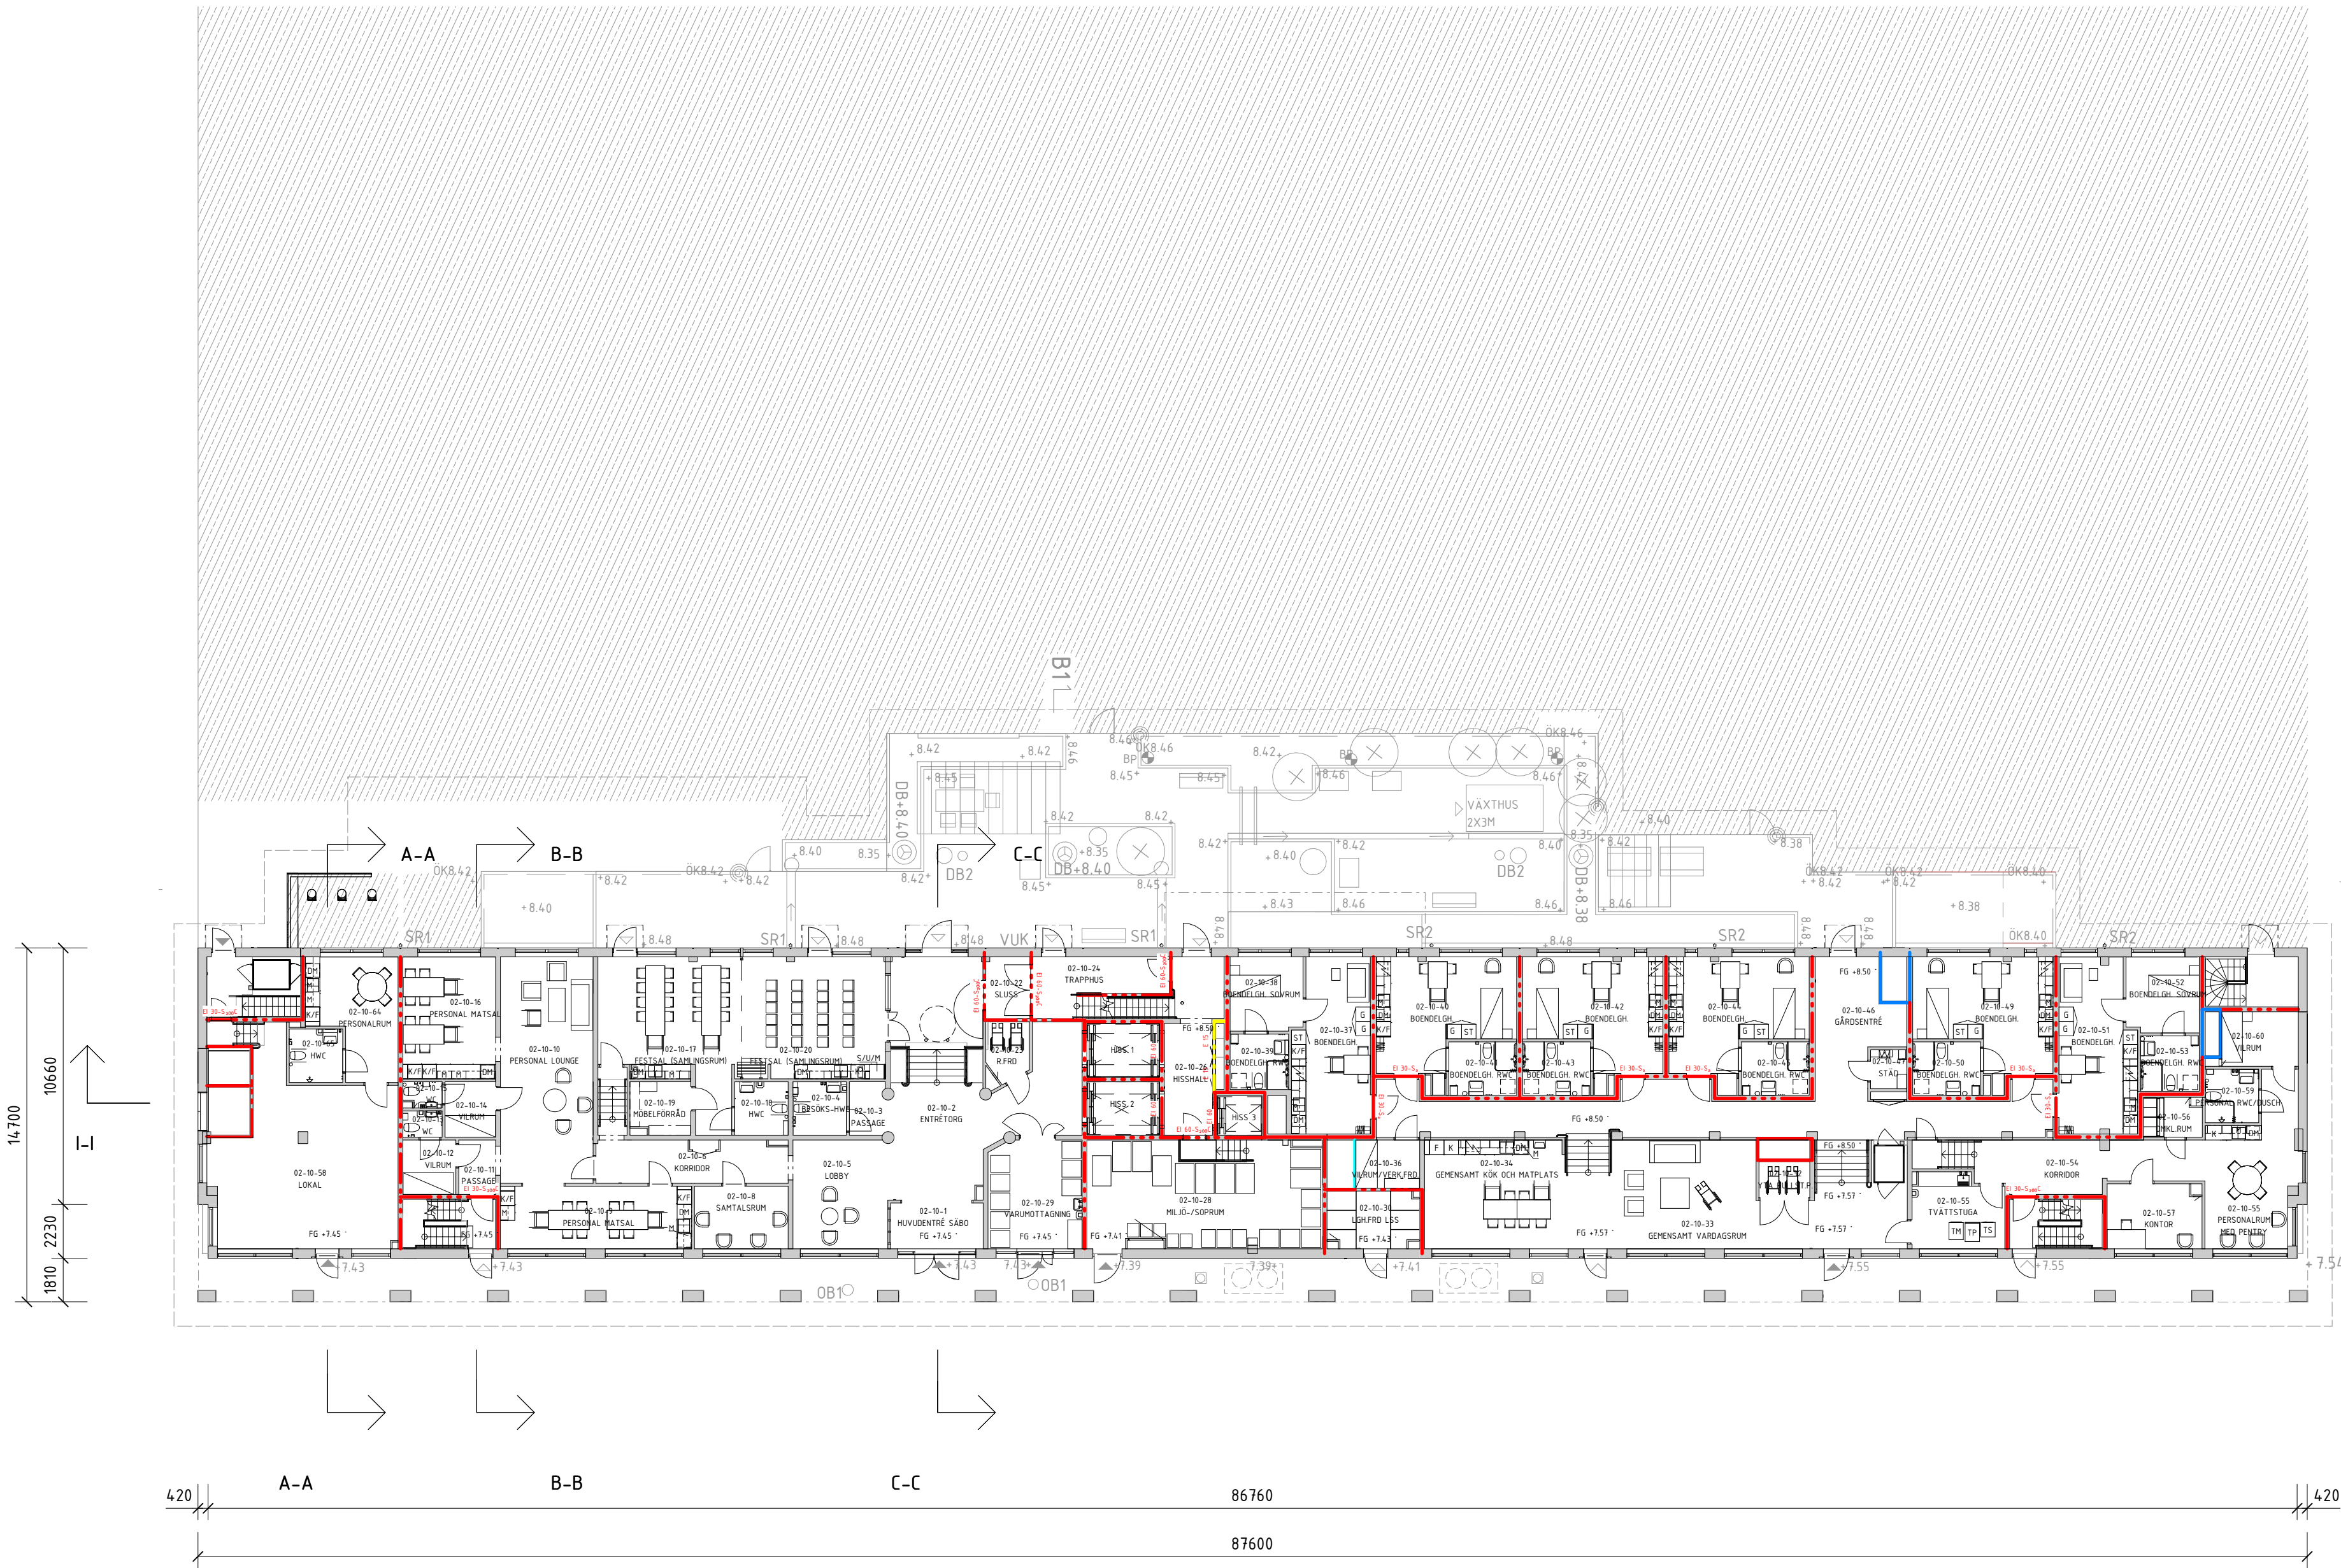

SKALA 1:200 0 10 20 METER

SEKTION			
ORIENTERINGSFIGUR			
STATUS			PRELIMINÄR
HANDLING			BYGGLOVHANDLING
DATUM	2024-05-31	ANSÖKAN AV	PATRICK BARNEKOW
BESTÄLLARE	ANDRINGS PM		
PEAB			
PROJEKTNAMN			PRIMUS 2
OMRÅDE			LILLA ESSINGEN
PROJEKTNUMMER	4130007	ADRESS	PRIMUSGATAN
DIREKTOR		FASTIGHET	PRIMUS
DISCIPLIN	A	FÖRETAG	A-SIDAN ARKITEKTKONTOR AB
UPPDRAGSNUMMER	23-033-C	SKAPAD AV	RR, MB, ZK
TELEFON	08-55602281	KONTAKTPERSON	PATRICK BARNEKOW
PROJEKTNUMMER	HUS 2	FÖLJES AV	VARIERANDE, SE RITNING
VÄRDEPLAN	10	VÄRDEDEL	100
SYSTEM	40-SAMMANSATT REDOVISNING		
SPECIFIKATION	PLAN 10 ENTRÉPLAN, ÖVERSIKT		
TITEL	PLAN	SKALA	1:200
FORMAT	A1	ANDRINGS	
DOKUMENTNUMMER	A-40-1-02-10-100		