


FÖRKLARINGAR

FÖRESKRIFTER

HÄNVISNINGAR

FÖRKLARINGAR SE RITN. A-40-1-02-09-100

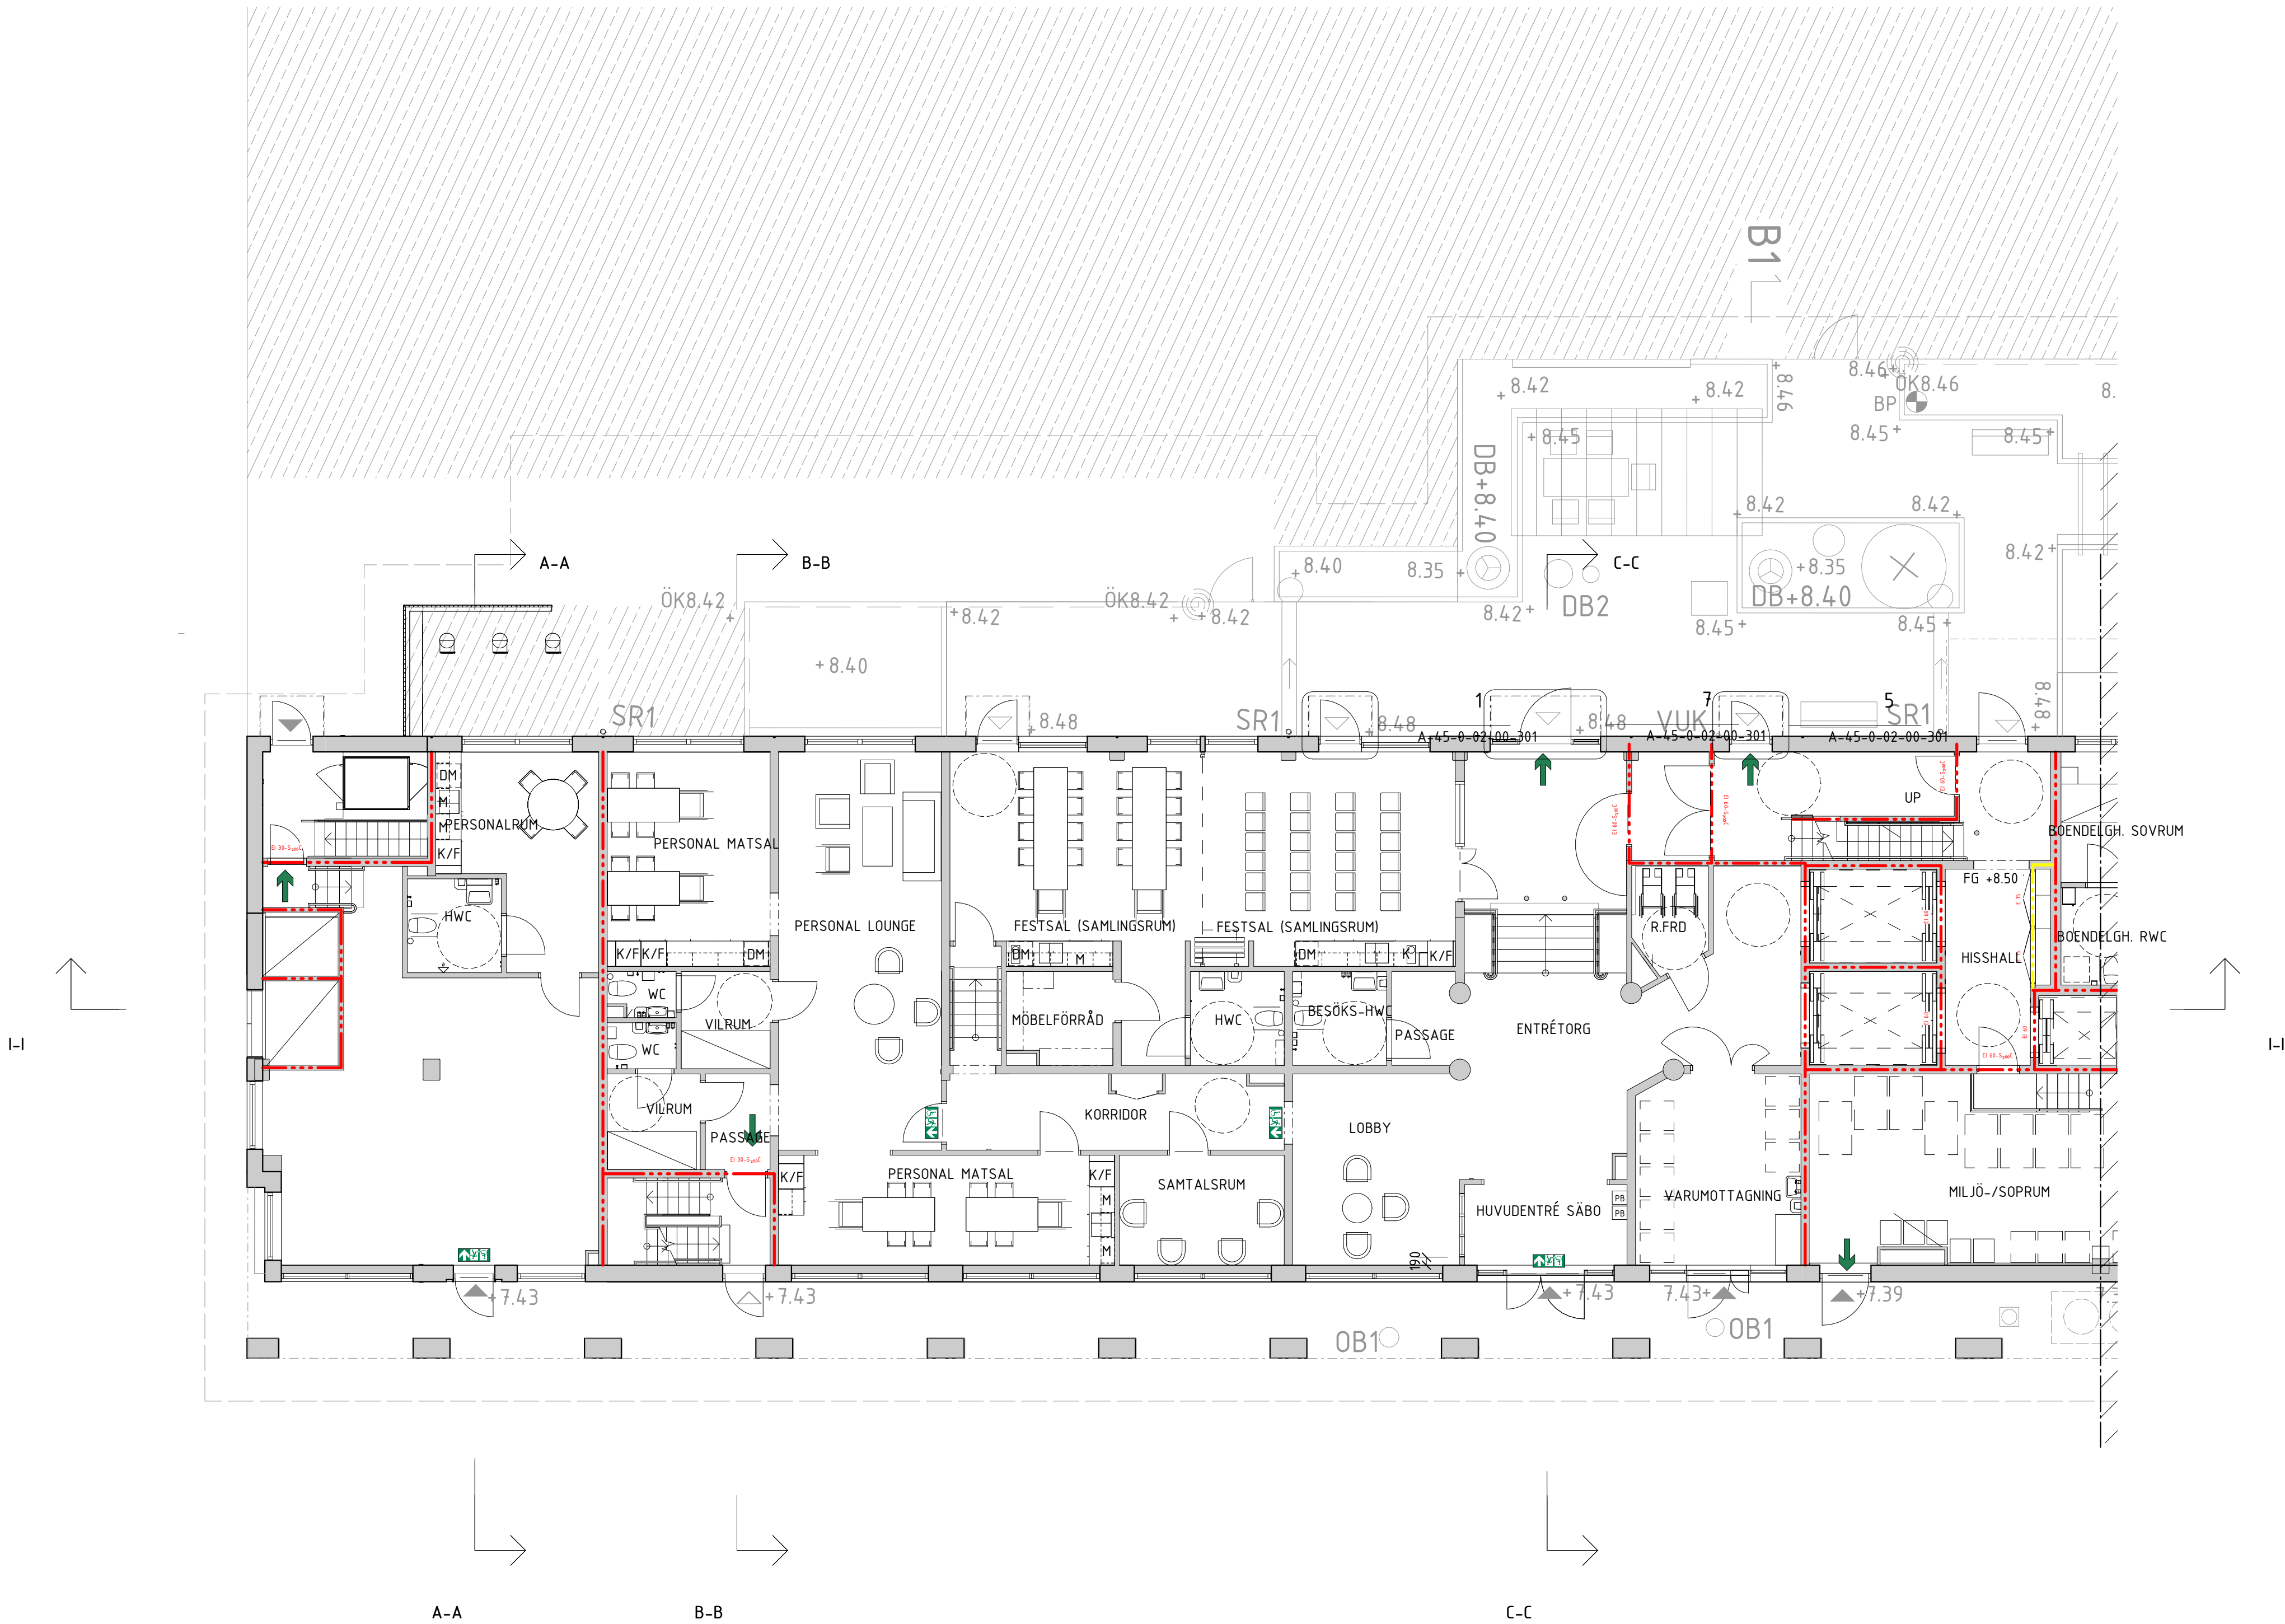

SEKTION			p. 19
			p. 18
			p. 17
			p. 16
			p. 15
			p. 14
			p. 13
			p. 12
			p. 11
			p. 10
			p. 09
			p. 08
ORIENTERINGSFIGUR			
			HUS 7
			HUS 8
			HUS 9
			HUS 2
			110
STATUS			PRELIMINÄR
HANDLING			BYGGLOVHANDLING
DATUM	2024-05-31	ANSÖKAN PÅ	PATRICK BARNEKOW
BESTÄLLARE			
			PEAB
PROJEKTNAMN			PRIMUS 2
OMRÅDE			LILLA ESSINGEN
PROJEKTNUMMER	4130007	FÖRETAG	PRIMUSGATAN
DÄRSÄNINGSNUMMER		FASTIGHET	PRIMUS
DISCIPLIN	A	FÖRETAG	A-SIDAN ARKITEKTKONTOR AB
UPPDRAGSNUMMER	23-033-C	SKAPAD AV	RR, MB, ZK
TELEFON	08-55602281	KONTAKTPERSON	PATRICK BARNEKOW
FÖRORDNING	HUS 2	FÖRORDNING	VARIERANDE, SE RITNING
VÄNINGSPLAN	10	VÄNINGSDEL	110
SYSTEM	40-SAMMANSATT REDOVISNING		
SPECIFIKATION	PLAN 10 ENTRÉPLAN, DEL 1		
TITEL	PLAN	SKALA	1:100
FORMAT	A1	ANDERING	
DOCUMENTNUMMER	A-40-1-02-10-110		

SKALA 1:100 0 1 10 METER