
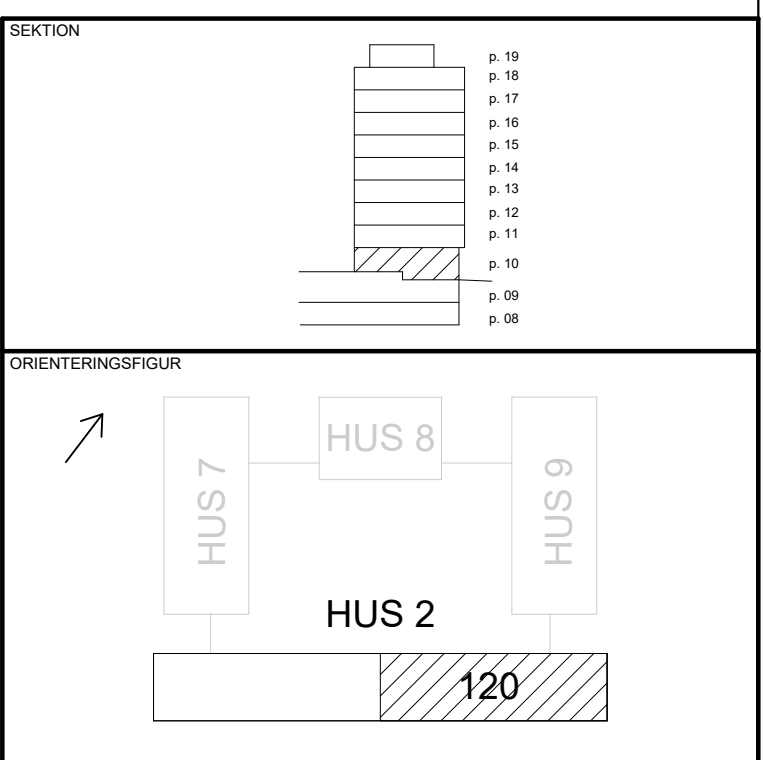


FÖRKLARINGAR

FÖRESKRIFTER

HÄNVISNINGAR

FÖRKLARINGAR SE RITN. A-40-1-02-09-100

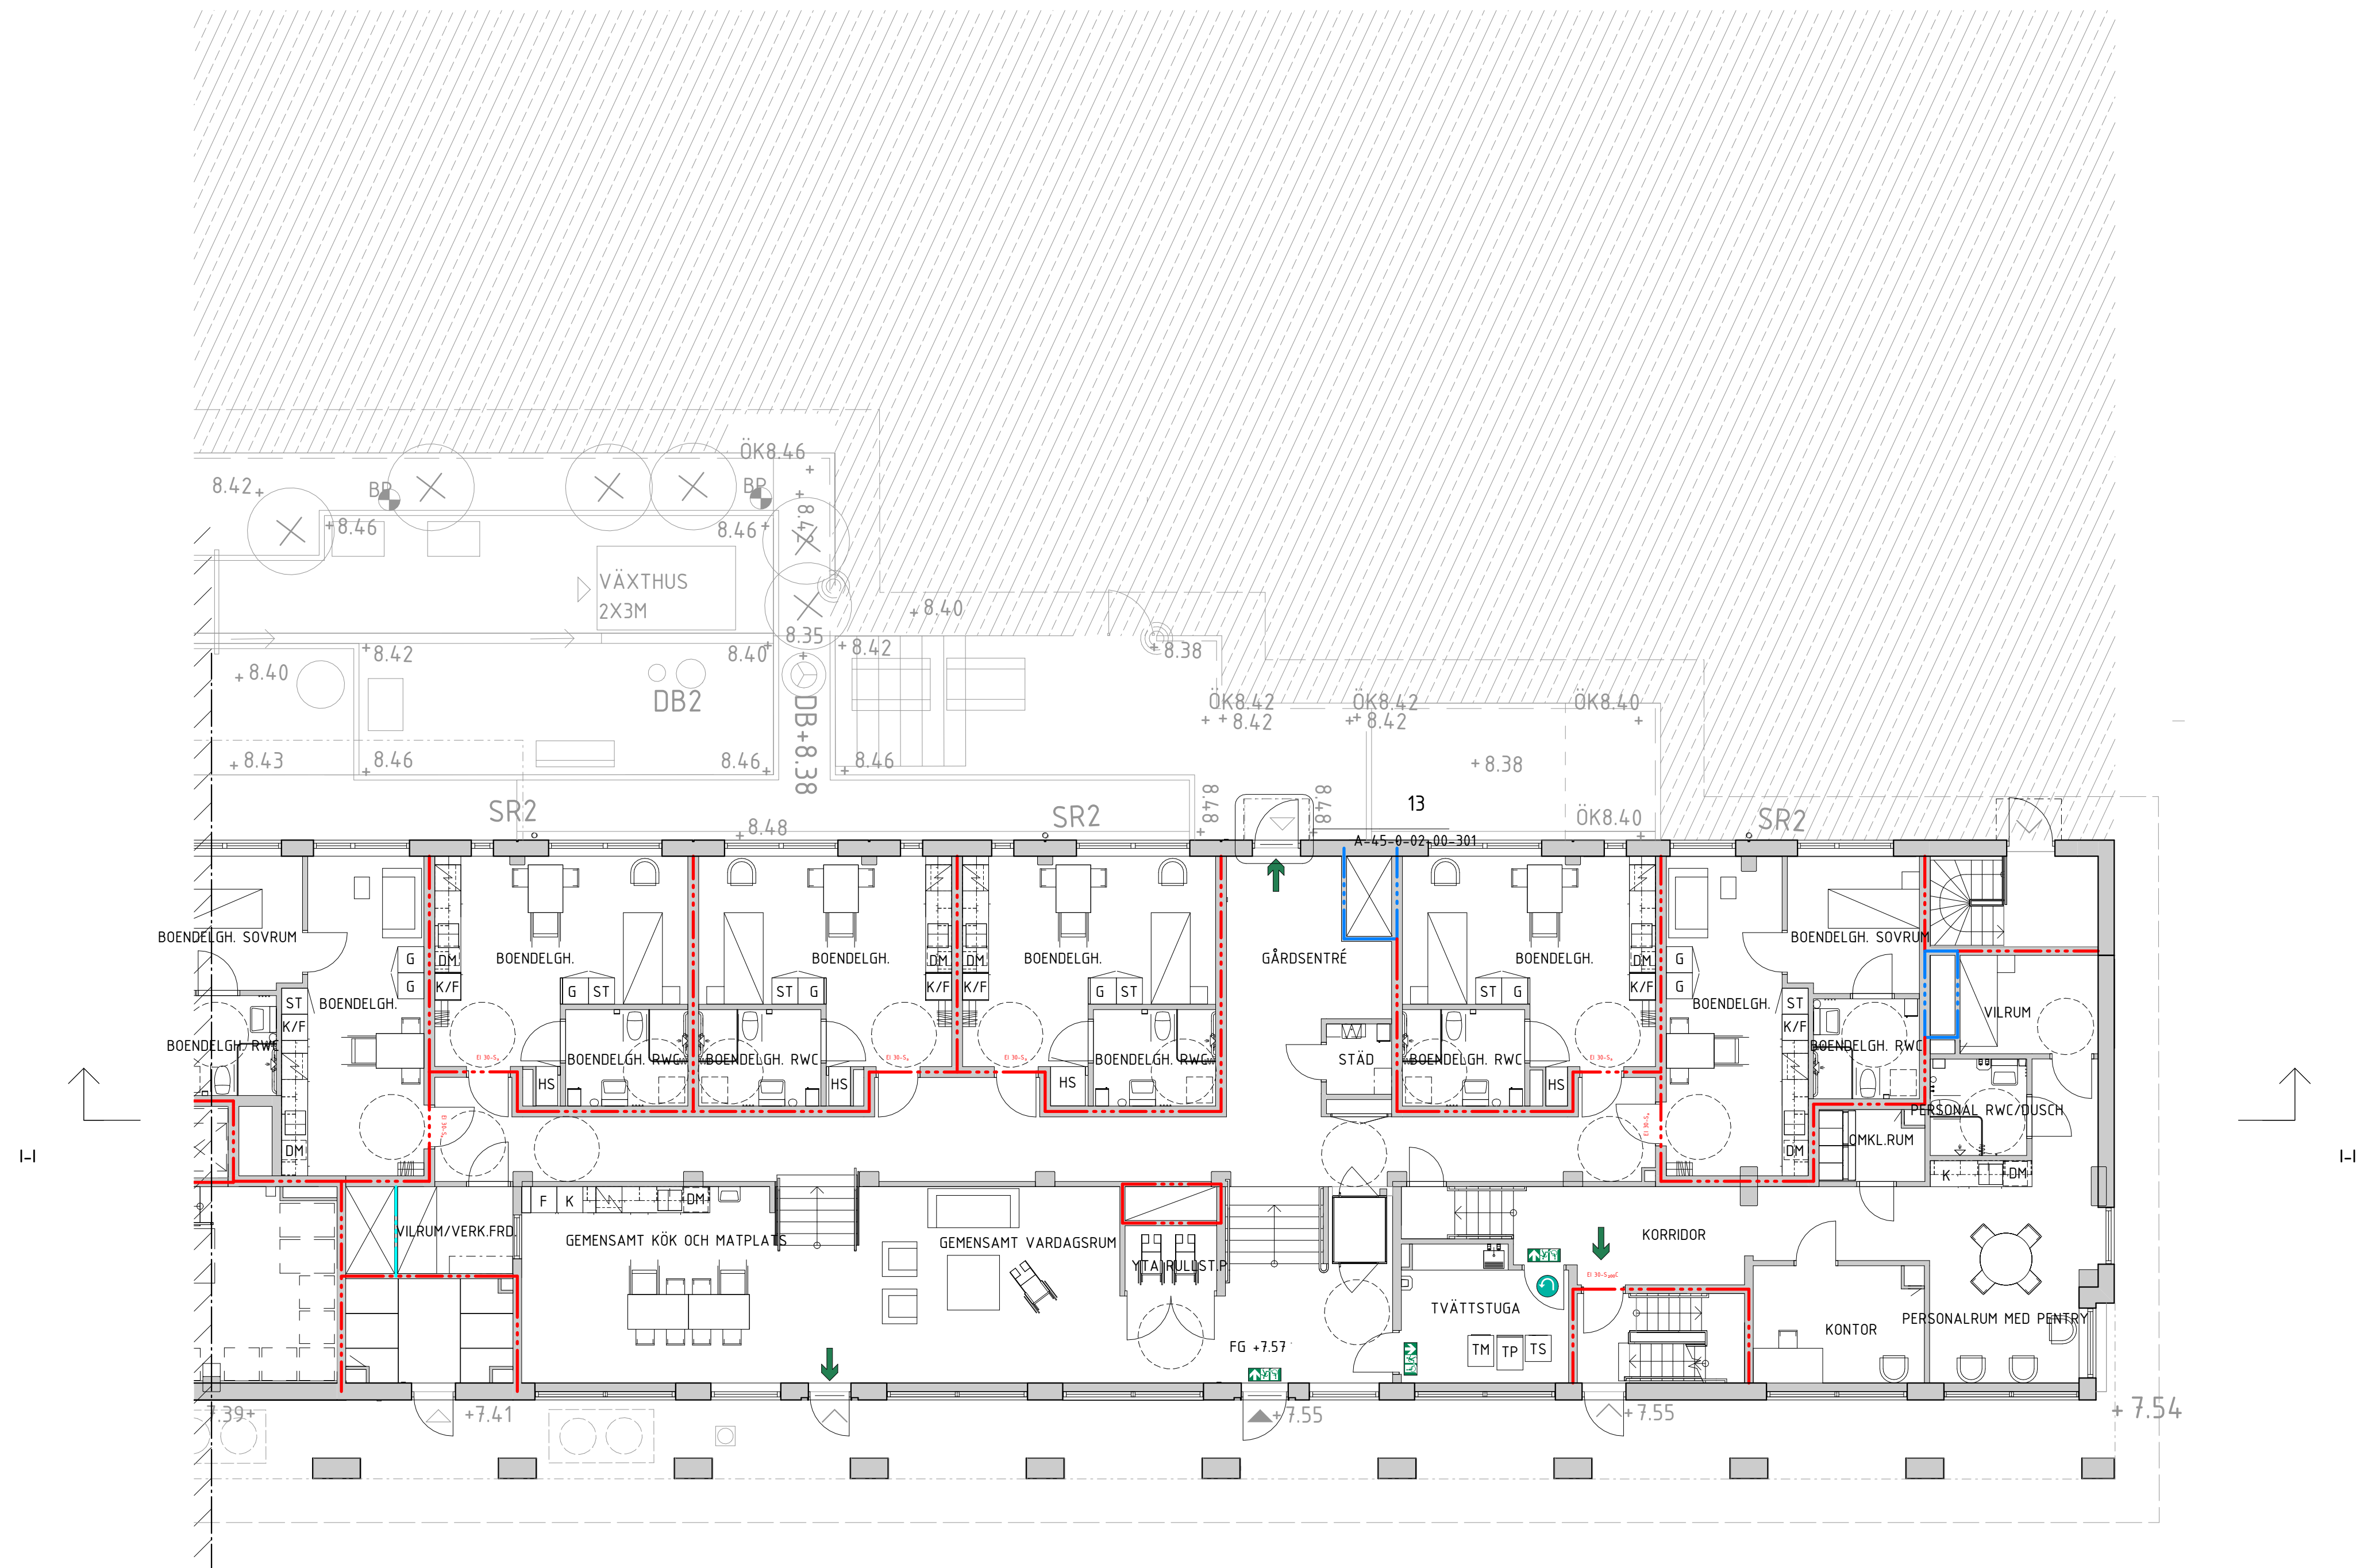

STATUS		PRELIMINÄR	
HANDLING		BYGGLOVHANDLING	
DATUM 2024-05-31		FÖRORDNAD AV PATRICK BARNEKOW	ANSÖKNING NR
BESTÄLLARE			
			
PROJEKTNAMN		PRIMUS 2	
GARAGE		LILLA ESSINGEN	
PROJEKTNUMMER 41300007	ADRESS PRIMUSGATAN		
DÅRENNUMMER	FÖRETAG PRIMUS		
DISCIPLIN A	FÖRETAG A-SIDAN ARKITEKTKONTOR AB		
LÖPNUMMERNUMMER 23-0330-C	SKAPAD AV RR, MB, ZK		
TELEFON 08-55602281	KONTAKTPERSON PATRICK BARNEKOW		
BYGGNADSTYP HUS 2	PLANSID (SE 200)		
VÄRDEBESKRIVNING 10	VARIATIONER, SE RITNING		
VÄRDEBESKRIVNING 120	RENOVARE		
SYSTEM	-		
40-SAMMANSATT REDOVISNING			
SPECIFIKATION			
PLAN 10 ENTRÉPLAN, DEL 2			
RITNINGSGRÄNSGÅR PLAN	SKALA 1:100	FORMAT A1	
DOKUMENTNUMMER A-40-1-02-10-120		ÄNDRING	

FILNAMN: C:\Revit doc\Revit 2024\A-40-V-02-23-033_Zanyar.K.rvt