


PLAN 1 - BEFINTLIGT
RIVNINGSRITNING
---- = VÄGG RIVS



PLAN 1 - NYTT
PLANRITNING
TILLHÖRANDE FÖRRÅD I UPPGÅNG 66

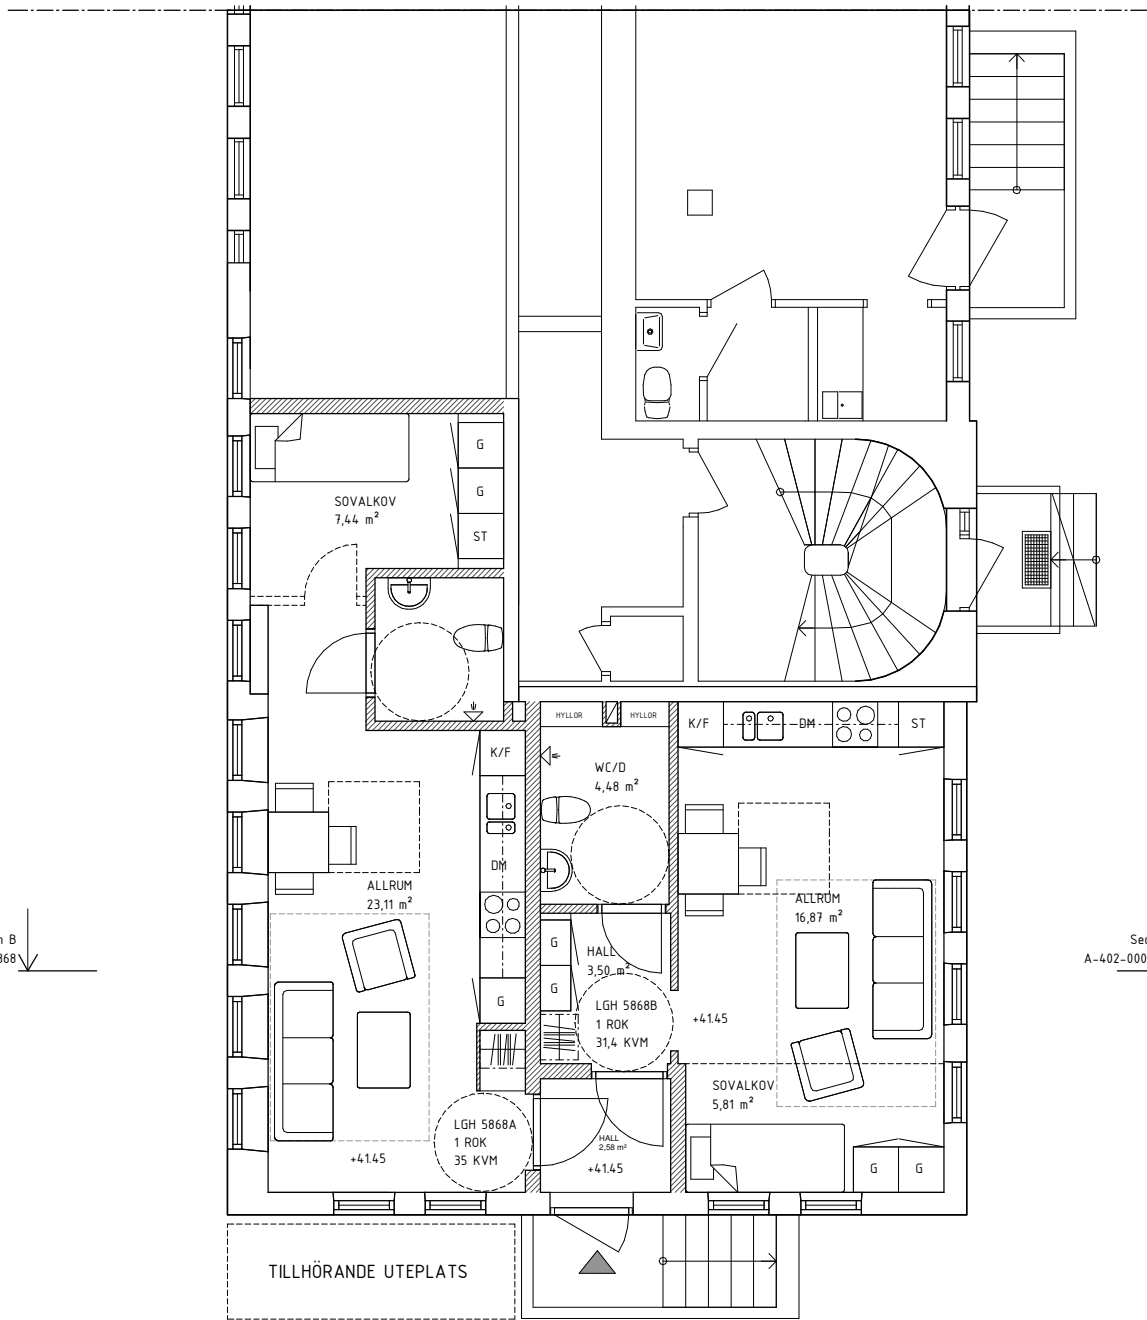

FÖRKLARINGAR

PLUSHÖJDER ANGES I METER
ÖVRIGA MÅTT I MM

OBSERVERA ATT RITNING DELVIS ÄR BASERAD PÅ
BEFINTLIG INSCANNAD HANDRITNING. AVVIKELSER I
PLANEN KAN FÖREKOMMA.


//// = NY VÄGG
---- = VÄGG RIVS
▶ = ENTRÉPIL

G = GARDEROB
ST = STÅD
K/F = KYL/FRYS
DM = DISKMASKIN

FASTIGHETEN HAR EN TVÄTTSTUGA.
TILLHÖRANDE FÖRRÅD >1 KVM PER LÄGENHET I
FASTIGHET.

TILLGÄNGLIGHET

BEFINTLIGA ENTRÉER KLARAR EJ KRAVEN FÖR
TILLGÄNGLIGHET. HISS SAKNAS.

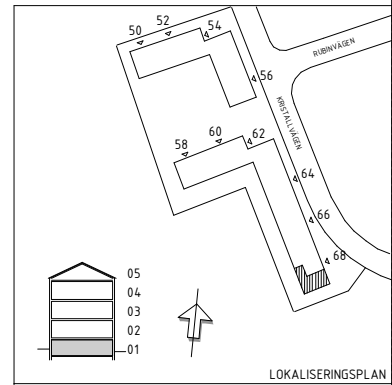

BET	ÄNDRINGEN AVSER	DATUM	SKID
BYGGLOVSHANDLING			
BRÄCK			
BRF MÅNSTENEN			
KRISTALLVÄGEN 50-68			
✕	A BRÄCK STUDIO AB	0762019076	
K			
V			
W			
M			
L			
UPPDRAGSR	REDAKONSTR. AV	HANDLÄGGARE	
—	MALU	MALU	
DATUM	ANSVARIG		
2023-10-18	MALU		
ÄNDRAD ANVÄNDNING			
OMVÄNDNING LOKAL TILL LÄGENHET			
PLANRITNING			
HUS 5868, PLAN 1, DEL 1			
SKALA	NUMMER		BET
A1 1:50	A-401-0101-5868		
A3 1:100			