

FÖRKLARINGAR

ALLA MÅTT I MM.

OBSEVERA ATT RITNING ÄR BASERAD PÅ BEFINTLIG
INSSANNAD HANDRITNING. AVVIKELSER I PLANEN KAN
FÖREKOMMA.

- NY VÄGG
- G

GARDEROB
- K/F

KYL/FRYS
- ST


STÄDSKÅP
- ENTRÉFIL

FRD

TILLHÖRANDE FÖRRÅD PÅ 6 KVM.

TILLGÄNGLIGHET

TRAPPHUS SAJT ENTRÉ KLARAR EJ KRAVEN FÖR
TILLGÄNGLIGHET. RAMP ÄR EJ MÖJLIGT. HISS SAKNAS.

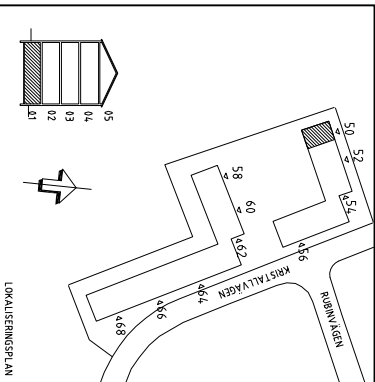

BEF.	ART	ANVÄNDNING	AREAL	ÖVERLÄMNA	ÖVERLÄMNA
BYGGLOVSHANDLING					

BRE MÅNSTENEN					
KRISTALLVÄGEN 50					

BH					
A					
K					
V					
E					
L					
202003					
20210224					

ANDRAD ANVÄNDNING					
OMVÄNDLING - LOKAL TILL LÄGENHET					
PLAN 01					

SKALA	NUMMER	BEF.
1:100	A-4-01-01	