

FÖRKLARINGAR

PLUSHÖJDER ANGES I METER  
ÖVRIGA MÅTT I MM

OBSERVERA ATT RITNING DELVIS ÄR BASERAD PÅ  
BEFINTLIG INSCANNAD HANDRITNING. AVVIKELSER I  
PLANEN KAN FÖREKOMMA.





FASAD MOT ÖSTER

TILLGÄNGLIGHET

BEFINTLIGA ENTRÉER KLARAR EJ KRAVEN FÖR  
TILLGÄNGLIGHET. HISS SAKNAS.



FASAD MOT SÖDER

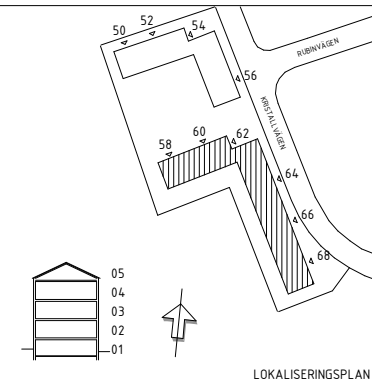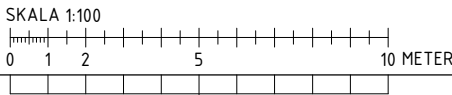

APM01		2024-05-02	MAFA
BET	ÄNDRINGEN AVSER	DATUM	SIGN
BYGGLOVSHANDLING			
BRÄCK			
BRF MÅNSTENEN			
KRISTALLVÄGEN 50-68			
<input checked="" type="checkbox"/>	A BRÄCK STUDIO AB		0762019076
<input type="checkbox"/>	K		
<input type="checkbox"/>	V		
<input type="checkbox"/>	W		
<input type="checkbox"/>	M		
<input type="checkbox"/>	L		
UPPDRAGS- NR	REDAVONSTR. AV	HANDLÄGGARE	
-	MALU	MALU	
DATUM 2023-10-18	ANSVARIG MALU		
ÄNDRAD ANVÄNDNING OMVANDLING LOKAL TILL LÄGENHET FASADRITNING FASADER HUS 5868			
SKALA A1 1:100 A3 1:200	NUMMER A-403-0001-5868 A		BET