



STADSBYGGNADSKONTORET Dnr 2024-06971-3.1

NYBYGGNADSKARTA ÅNN 7

Fastighetsinformation
Areal: 8290 kvm
Fastigheten överensstämmer med detaljplan.

Fastigheten belastas av avtals servitut
Akt 011M-05/18022.1
Ändamål: Ledningar för avlopp
Till förmån för: Reningsverket 1

Fastigheten är uppläten med tomträtt.

Planinformation
Detaljplan: akt 0180K-P2017-15931,
lagakraftsdatum: 2024-04-09

Stockholm Vatten och Avfall AB

Vatten- och avloppsledningar har förts in på kartan av
Stockholm Vatten och Avfall AB.
Uppgifter och bestämmelser om fastighetens anpassning till
angränsande gata eller annan mark samt om servitutsanläggning
till stadens vatten- och avloppsnät anges i VA-beskrivningen till kartan.

För Stockholm Vatten och Avfall AB:

Ritad 240503 BR VG Kontroll

Nybyggnadskartan ligger till grund för bygglovsansökan
för nybyggnation samt för större tillbyggnader.

Nybyggnadskartan ska användas som underlag för
situationsplan och den får inte ändras eller beskäras.

Giltighetstid är 1 år.

Upprättad 2024-05-24 av M.E.

Fältningsdatum 2024-05-16 av L.J.

Koordinatsystem

Plan: Sweref99 18 00

Höjd: RH2000

Kontakt:

Tel: 08-508 27106

E-post: nybyggnadskartor@stockholm.se

TECKENFÖRKLARING

FASTIGHETSGRÄNS
+FG 00.00 FÄRDIG GOLVHÖJD

ANMÄRKNINGAR

ALLA MÅTT I METER
KOORDINATSYSTEM ENLIGT SWEREF 99 1800

X OCH Y KOORDINATSYSTEM FÖR HUSHÖRN

HÄNVISNINGAR

MARKPLANERINGSPLAN VÄST L-30-1-001
MARKPLANERINGSPLAN ÖST L-30-1-002

HUT ANMÄRKNING AVSER DATUM SIGN

FASTIGHET


KV. ÅNN 7

HUS

HUS A-C

ADRESS

ÅRSTAVÄGEN 112

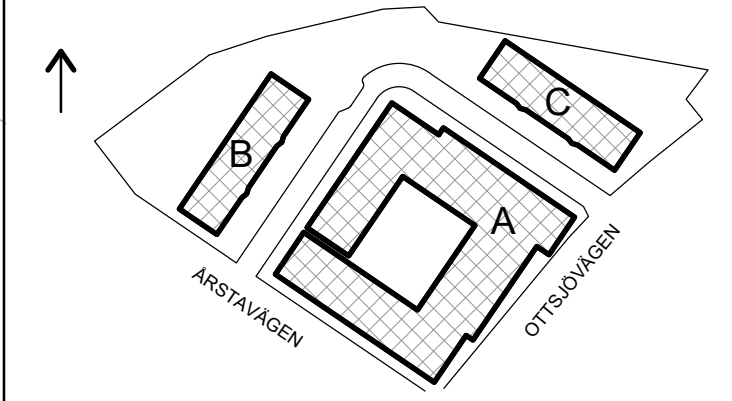

BYGGLOVSHANDLING

NYBYGGNAD SENIOR-, VÅRD- OCH OMSORGSBOENDE

PLAN

SITUATIONSPLAN PÅ NYBYGGNADSKARTA

ANSVARIG HANDELSÄGARE RITAD AV


ÅSA WILKE SOFIA SJÖDIN EMMA NILBORN

DATUM PROJEKTNUMMER

2024-08-15 114

SKALA (A1) RITNINGNUMMER

1:400 L-10-1-001

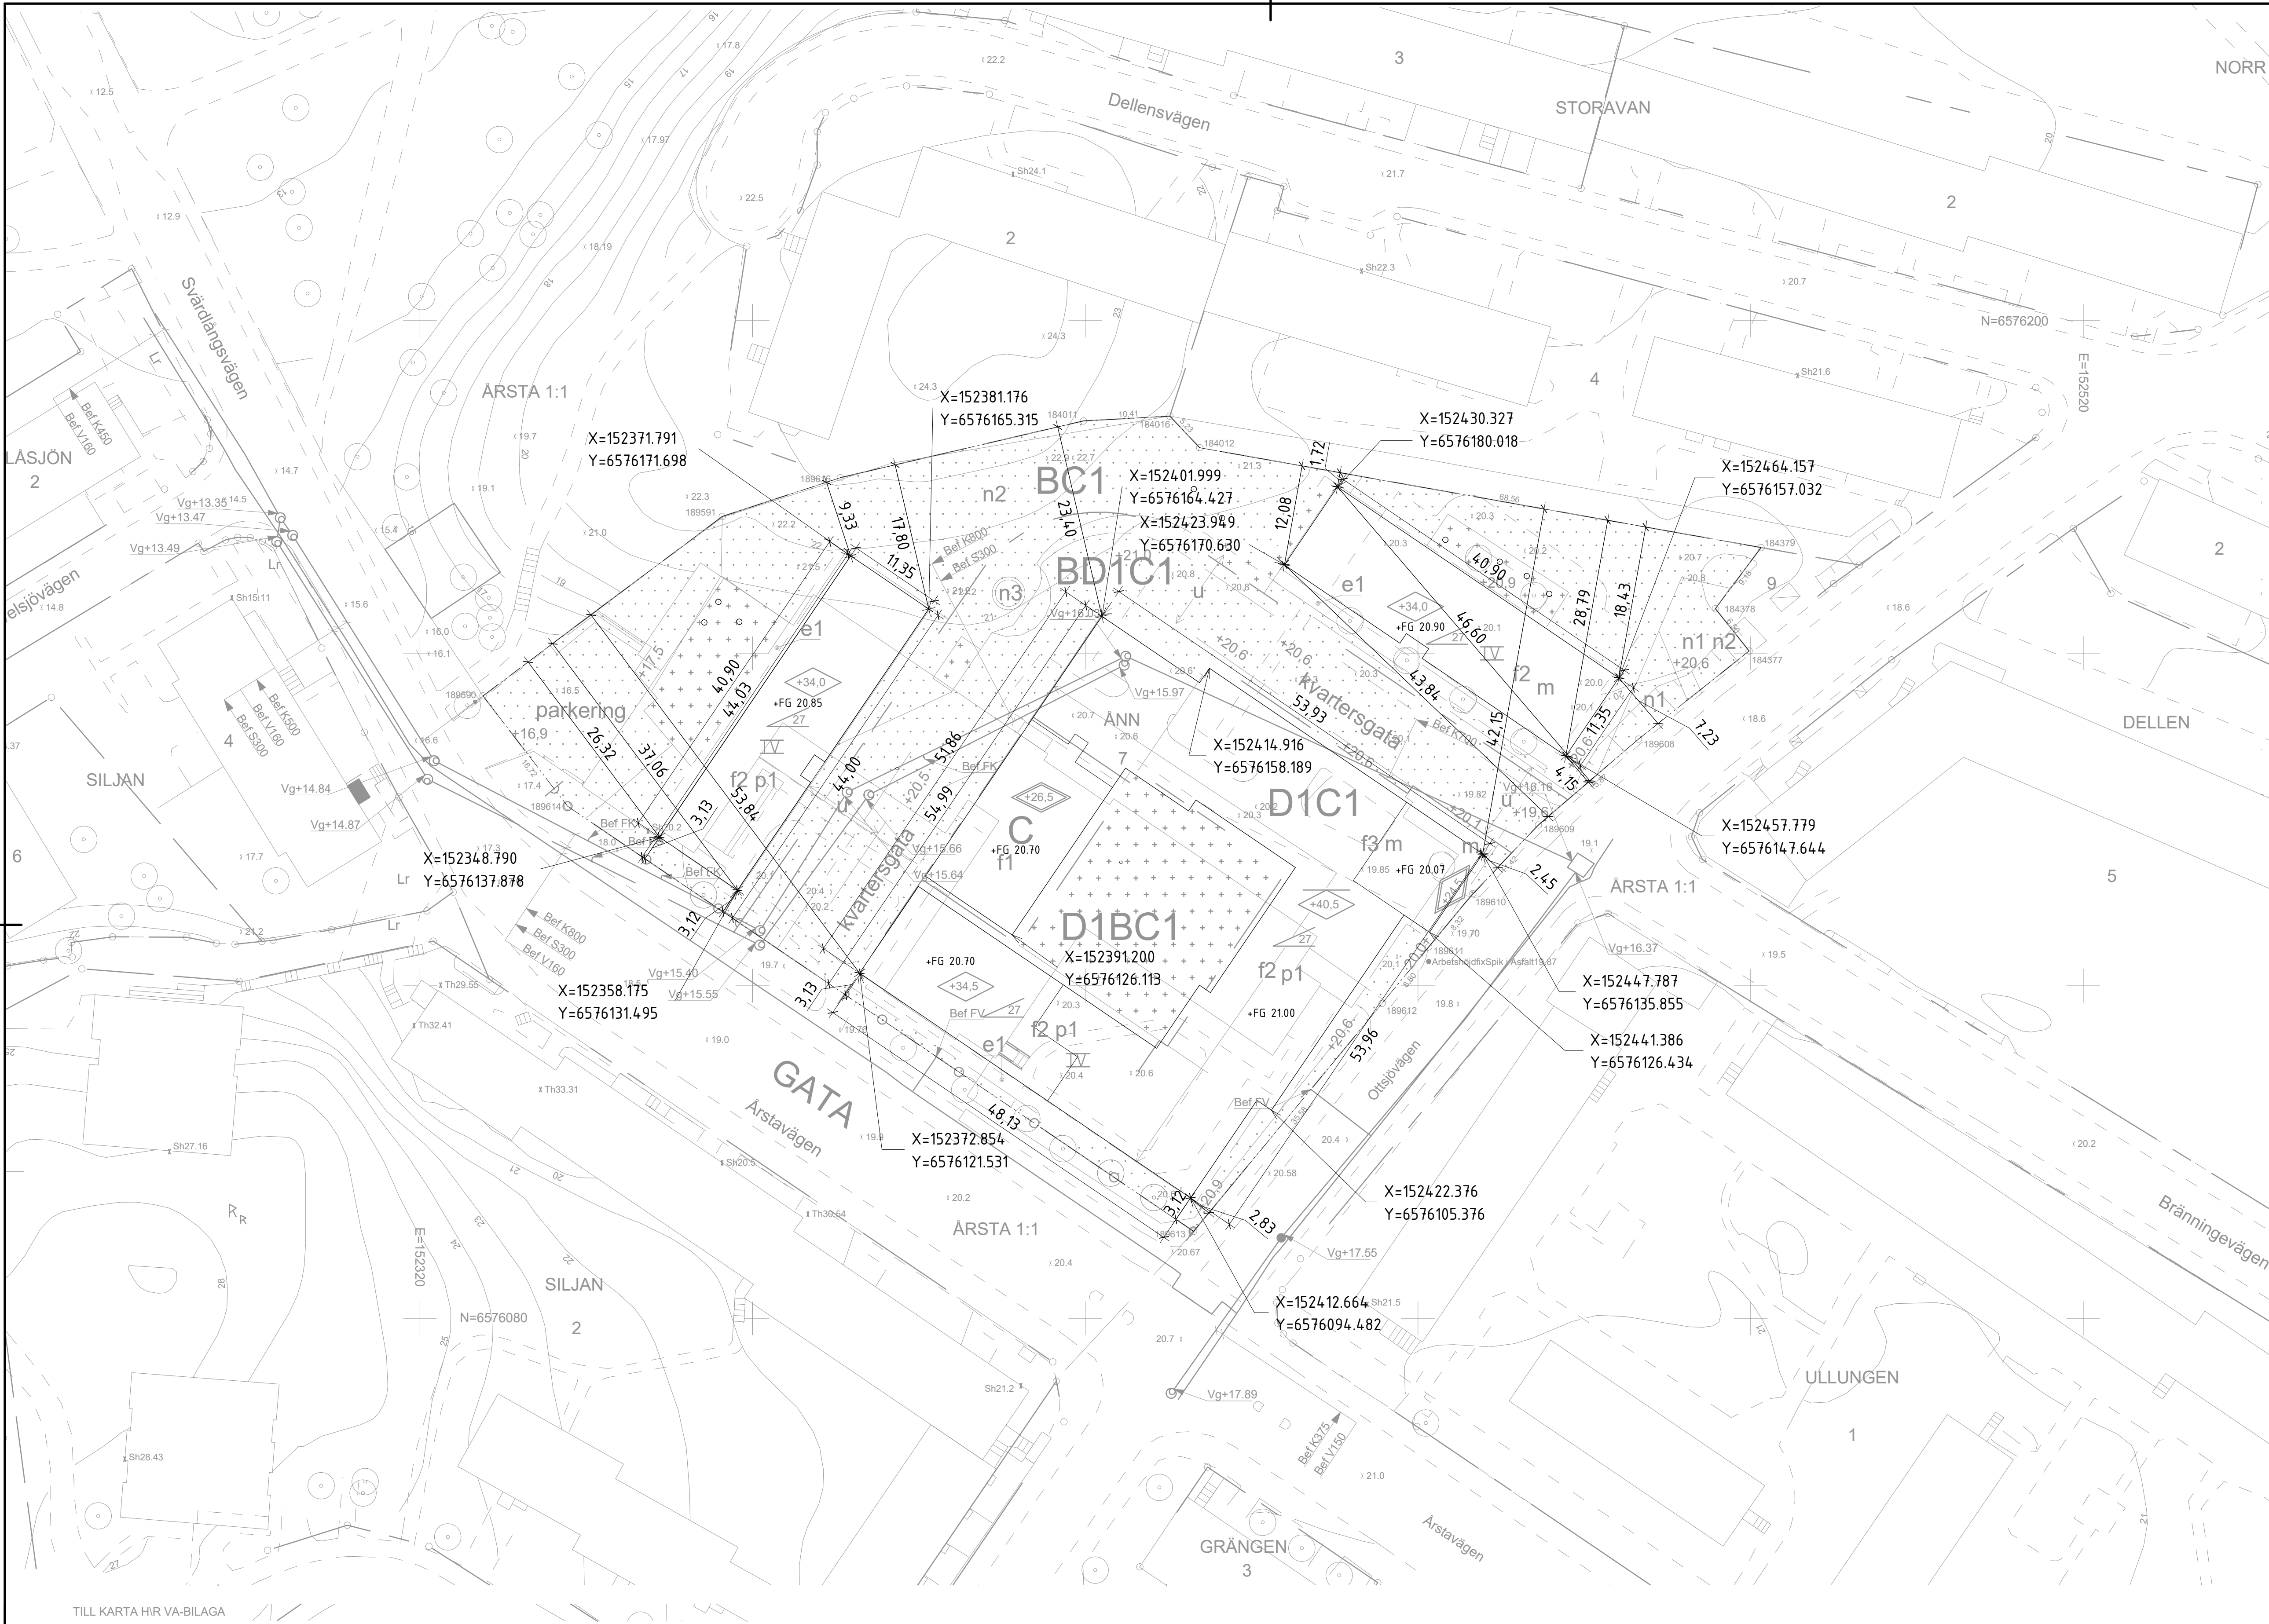

TECKENFÖRKLARING		PLANBESTÄMMELSER: se medföljande detaljplan och skriftliga bestämmelser!	
2, 1:2	Kvarterstraktsgräns (fastighetsgräns)	Mur	Träd
Lr / Sv	Fastighetsområdesgräns (fastighetsgräns)	Stödmur	
ga.1	Allmän plats-gräns	Staket	
	Fastighetsbeteckning (med kvartersnamn / stadsdelsnamn)	Nivåkurvor	
	Ledningsrätts- / Servitutsmråde	Markhöjd	
	Gemensamhetsanläggning	Föreskriven planhöjd	
	Byggnad - Altan / Skärmtak	Sockelhöjd	
	Väg / gångbanekant	Gulvhöjd	
	Trappa	Takhöjd	
		Takfotshöjd	