

MÅTT ANGES I MILLIMETER. NIVÅER ANGES I METER.

+29.350	NIVÅ FÖR HORIZONTELL YTA ELLER PUNKT
---------	--------------------------------------

1 BANDTÄCKT PLÅT MÖRKRÖD - RAL 3009
INKL. PLÅTDETALJER

2 FÖNSTER INKL. GARNERINGAR, MÖRKRÖD - RAL
3009

3 PUTS LJUS BEIGE - NCS S 1005-Y30R

4 FÖNSTERINKL. GARNERINGAR, GRÄGRÖN RAL 7033

5 TRÄPÅRTI, VITFIGNENTERAD EK (CA NCS S
2020-Y40R)

6 DÖRR INKL. GARNERINGAR, GRÅBEIGE - NCS S
3502-Y

7 SOCKEL I GRANITKERAMIK, 300x600mm
MELLANGÅ KULÖR, CA NCS S 3502-Y

8 FASADKLINKER GRÅBEIGE - ca NCS S 3502-Y

9 GLASPÅRTI INKL. GARNERINGAR, MÖRKRÖD - RAL
3009

10 BALKONGDÖRR INKL. GARNERINGAR, MÖRKRÖD -
RAL 3009

11 DÖRR INKL. GARNERINGAR, MÖRKRÖD - RAL 3009

12 PUTS MÖRKRÖD - NCS S 4040-Y80R

13 BALKONGRÄCKE I PROFILERAD SINUSPLÅT,
MÖRKRÖD - RAL 3009

14 DÖRR INKL. GARNERINGAR, GRÄGRÖN - RAL 7033

15 PLATS FÖR SOLCELLER

16 PUTS MELLAN BEIGE - NCS S 2010-Y40R

17 DÖRR INKL. GARNERINGAR, LJUS BEIGE -
NCS S 1005-Y30R

18 TAK SEDUM

19 BANDTÄCKT PLÅT MÖRKGRÖN INKL.
PLÅTDETALJER - RAL 6003

20 GRIND MÖRKRÖD - RAL 3009

21 BALKONGRÄCKE I PROFILERAD SINUSPLÅT.
INGLASNING OVAN ÖVERLIGGARE.
GRÄGRÖN KULÖR - RAL 7033

22 TAKSÄKERHET MÖRKRÖD - RAL 3009



23 TAKAVVATTNING MÖRKRÖD - RAL 3009

24 TAKAVVATTNING GRÅ - RAL 7038


25 TRÄPÅRTI MÖRKBEATSAD EK (CA NCS S
7020-Y50R)


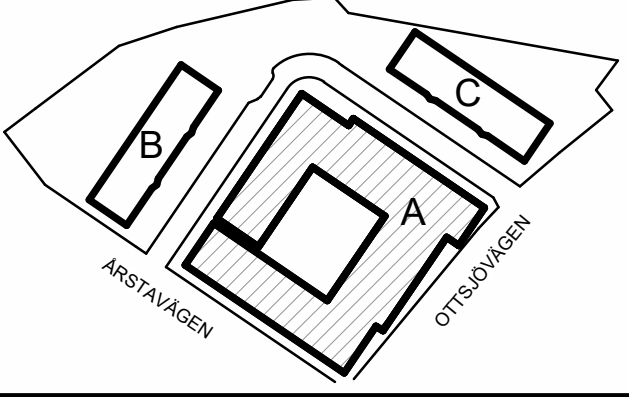
26 SKÄRMVÄGG FÖR BALKONG I PROFILERAD
SINUSPLÅT, MÖRKRÖD - RAL 3009

27 TAKAVVATTNING MÖRKGRÖN - RAL 6003

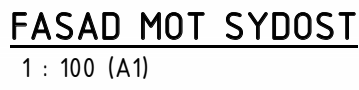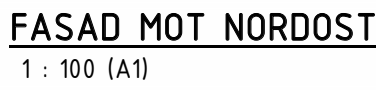

METER

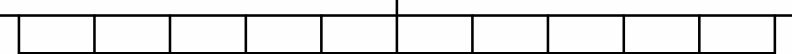

A	REV A - BYGGLOV	2024-10-24	HST
BET	ÄNDRINGEN AVSEER	DATUM	SIDN
FASTIGHET			
KV. ÄNN 7			
HUS A			
ADDRESS ÅRSTAVÄGEN 112 120 58 ÅRSTA			
			
BYGGLOVSHANDLING			
NYBYGGNAD FASADER			
FASAD MOT NORDÖST & SYDÖST			
ANSÖKARE	HANDELSÄGARE	HIFAD AV	
N.LILJEBÖ	H.SANDKVIST	P.WIKSTÉN	
DATUM	PROJEKTNUMMER		
2024-09-06	24014		
SKALA (1:100)	RITNINGSSKALA	REV.	
1:100	A-40-3-A1001	A	