

FÖRKLARINGAR


MÅTT ANGES I MILLIMETER.  
PLUSHÖJDER I METER.

- ±29.350


NIVÅ FÖR HORIZONTELL YTA
- SCHAKT ELLER NISCH
- ÖPPNING

BETECKNINGAR

- AK
- ARMBÅGSKONTAKT
- HS
- HÖGSKÅP
- G
- GARDEROB
- KM
- KOMBIMASKIN
- BS
- BÄNKSÅP
- HS/K
- HÖGSKÅP MED KYL
- ST
- STÅD
- K
- KYL
- F
- FRYS
- K/F
- KYL/FRYS
- U/DM
- HÖGSKÅP MED MIKRO OCH DISKMASKIN
- DM
- DISKMASKIN
- SD
- SPOLDESINFEKTOR
- ZM
- HÖGSKÅP MED 2 ST MIKRO
- DD
- DISKDESINFEKTOR
- TT
- TORKTUMLARE
- TM
- TVÄTTMASKIN
- TS
- TORKSKÅP
- TP
- TVÄTTPELARE
- BV
- BRANDGASVENTILATION
- Z
- Z-OMKLÄDNINGSSKÅP

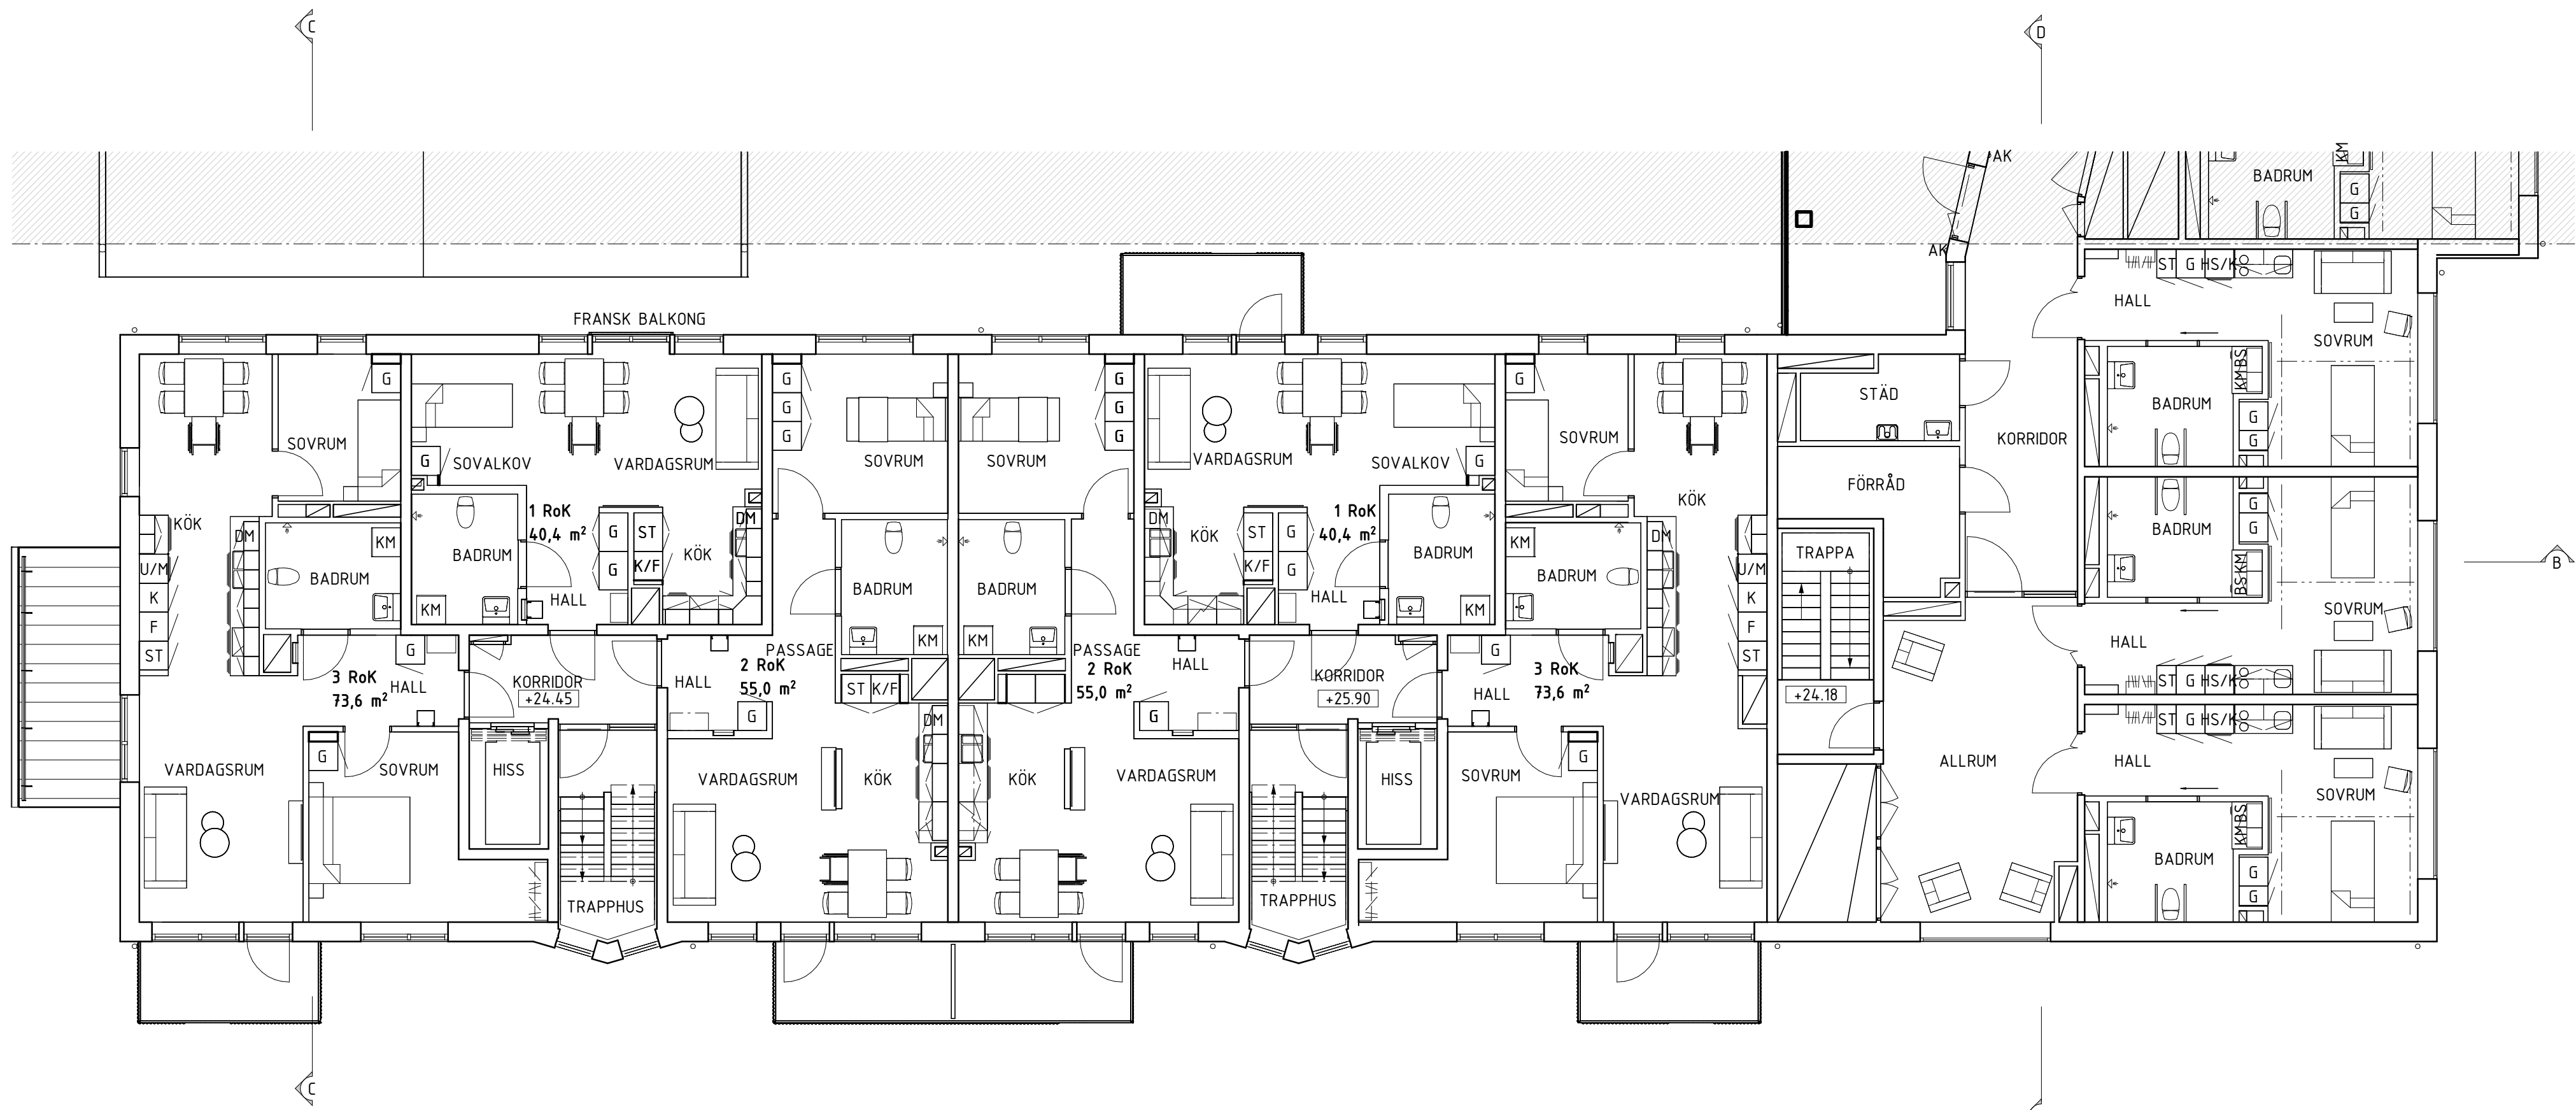

PLAN 11 - NORMALPLAN DEL 2(2)  
1 : 100 (A1)

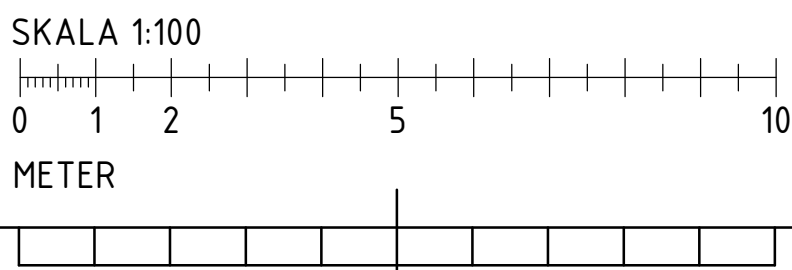

|                   |                  |            |      |
|-------------------|------------------|------------|------|
| A                 | REV A - BYGGLOV  | 2024-10-24 | HST  |
| BYT               | ÄNDRINGEN AVSEER | DATUM      | SIDA |
| FASTIGHET         |                  |            |      |
| KV. ÄNN 7         |                  |            |      |
| HUS               |                  |            |      |
| A                 |                  |            |      |
| ADRESS            |                  |            |      |
| ÅRSTAVÄGEN 112    |                  |            |      |
| 120 58 ÅRSTA      |                  |            |      |
|                   |                  |            |      |
| BYGGLOVSHANDLING  |                  |            |      |
| NYBYGGNAD         |                  |            |      |
| PLANER            |                  |            |      |
| PLAN 11, DEL 2(2) |                  |            |      |
| ANSVARIG          | HANDLÄGGARE      | RITAD AV   |      |
| N.LILJEBO         | H.SANDKVIST      | P.WIKSTÉN  |      |
| DATUM             | PROJEKTNUMMER    |            |      |
| 2024-09-06        | 24.014           |            |      |
| SKALA (A1)        | RITINGSNUMMER    | REV.       |      |
| 1:100             | A-40-1-A1102     | A          |      |