

FÖRKLARINGAR


MÅTT ANGES I MILLIMETER.
PLUSHÖJDER I METER.

- ±29.350

NIVÅ FÖR HORIZONTELL YTA
- SCHAKT ELLER NISCH
- ÖPPNING

BETECKNINGAR


- AK ARMBÅGSKONTAKT
- HS HÖGSKÅP
- G GARDEROB
- KM KOMBIMASKIN
- BS BÄNKSÅP
- HS/K HÖGSKÅP MED KYL
- ST STÅD
- K KYL
- F FRYS
- K/F KYL/FRYS
- U/DM HÖGSKÅP MED MIKRO OCH DISKMASKIN
- DM DISKMASKIN
- SD SPOLDESINFEKTOR
- ZM HÖGSKÅP MED 2 ST MIKRO
- DD DISKDESINFEKTOR
- TT TORKTUMLARE
- TM TVÄTTMASKIN
- TS TORKSKÅP
- TP TVÄTTPELARE
- BV BRANDGASVENTILATION
- Z Z-OMKLÄDNINGSSKÅP

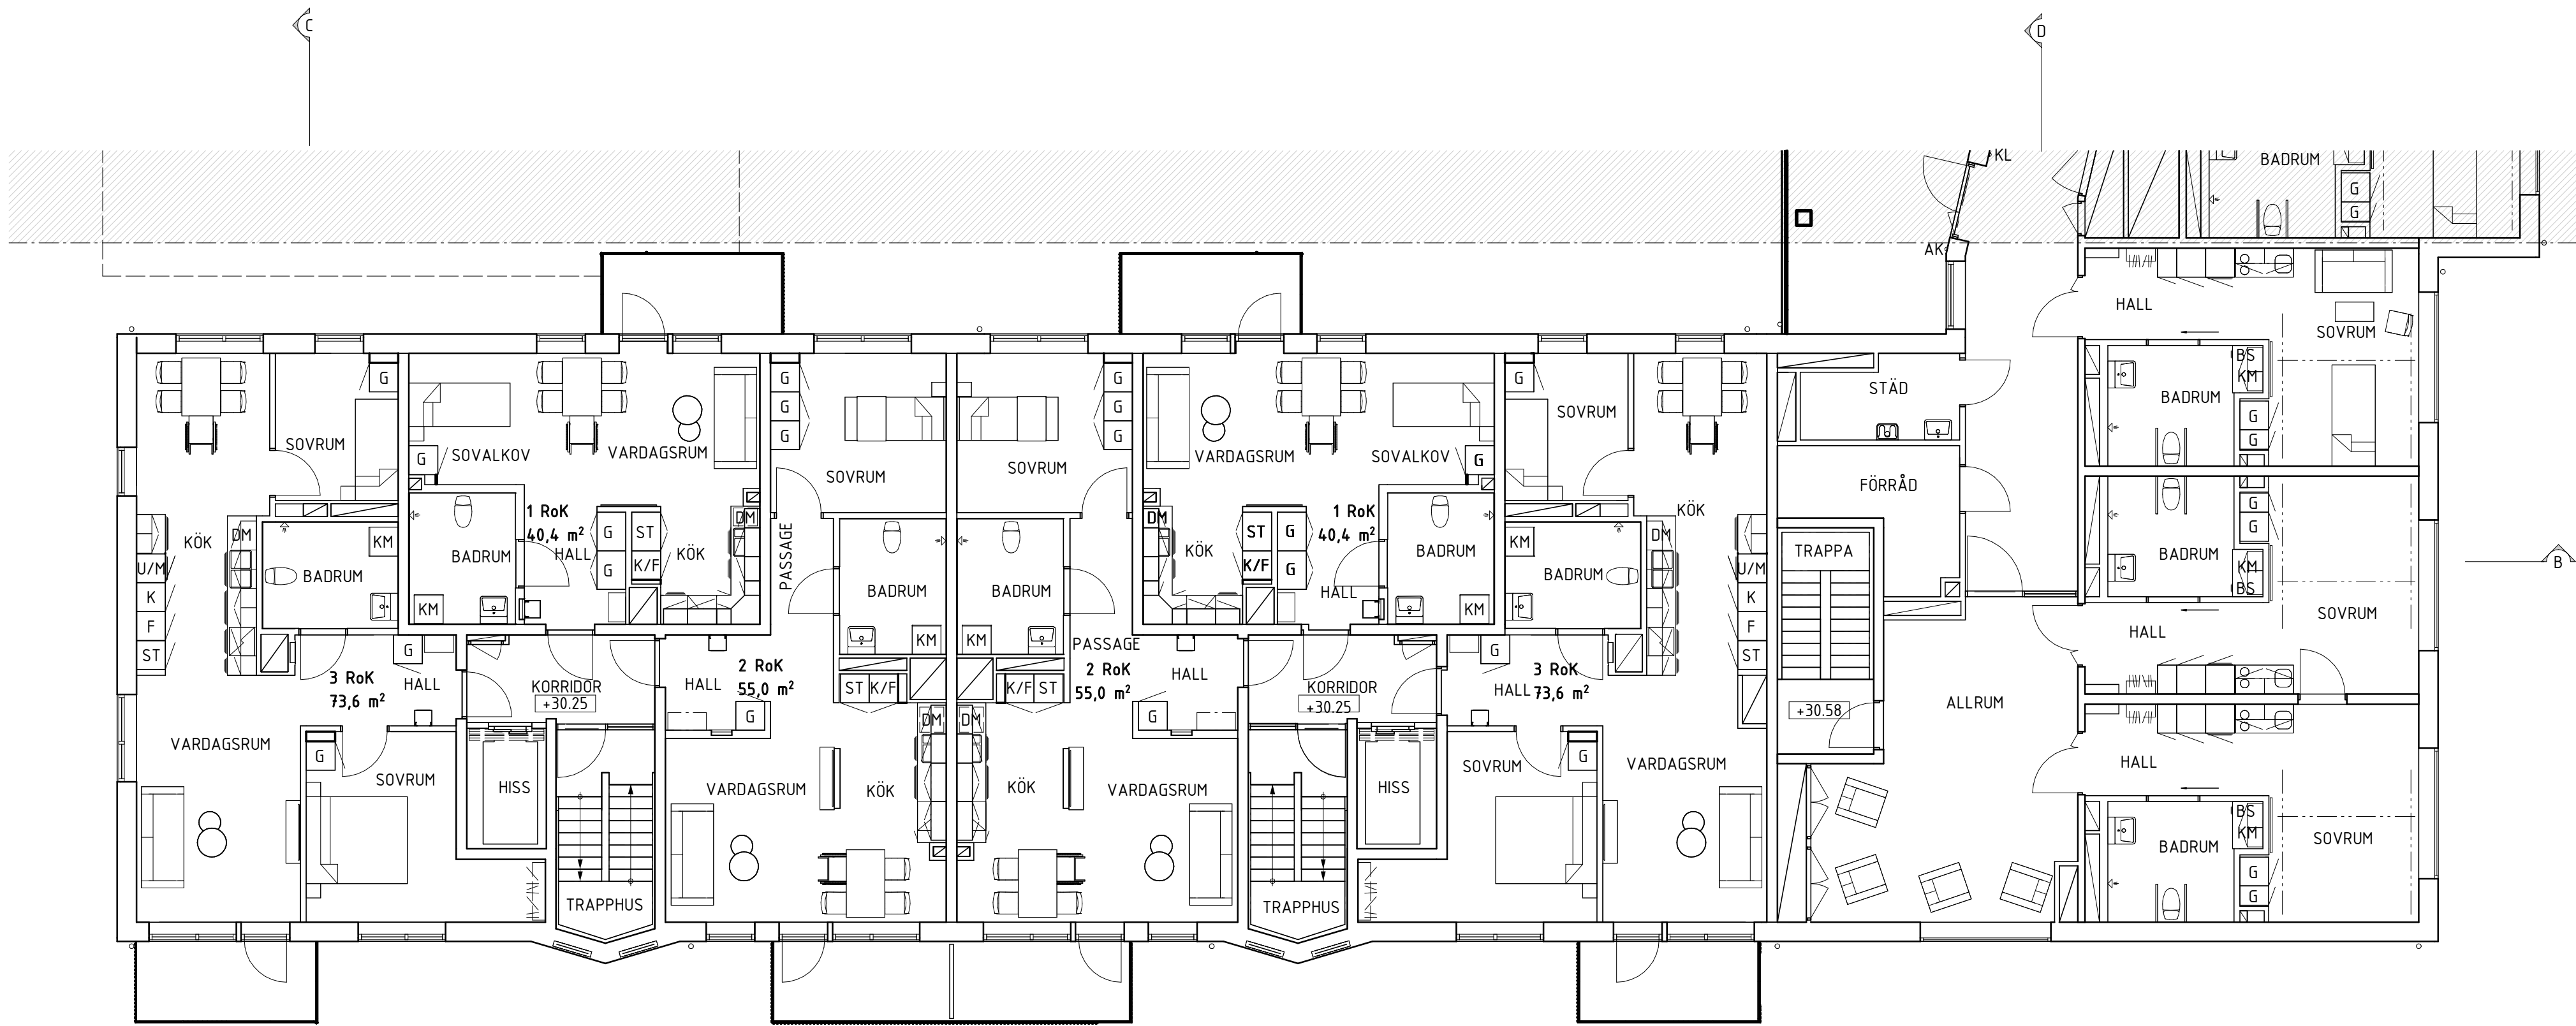

PLAN 13 - NORMALPLAN DEL 2(2)

1 : 100 (A1)

SKALA 1:100

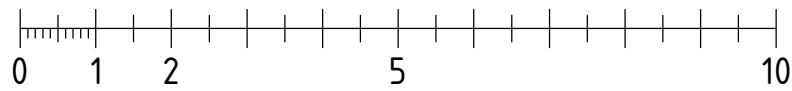

METER

REV. A - BYGGLOV		2024-10-24	HST
BYTT	ÄNDRINGEN AVSEER	DATUM	SID
FASTIGHET			
KV. ÄNN 7			
HUS			
A			
ADRESS			
ÅRSTAVÄGEN 112			
120 58 ÅRSTA			
BYGGLOVSHANDLING			
NYBYGGNAD			
PLANER			
PLAN 13, DEL 2(2)			
ANSVARIG	HANDLÄGGARE	RITAD AV	
N.LILJEBO	H.SANDKVIST	P.WIKSTÉN	
DATUM	PROJEKTNUMMER		
2024-09-06	24014		
SKALA (A1)	RITINGSNUMMER	REV.	
1:100	A-40-1-A1302	A	