


MÅTT ANGES I MILLIMETER. NIVÅER ANGES I METER.


14° LUTNING

SNR	SNÖRASSKYDD
NR	NOCKRÄCKE
HR	HÄNGGRÄNNA
S	STUPRÖR
TL	TAKLUCKA INKL. SKYDDSRÄCKE
VH	VENTILATIONSHUV
R1	RÖKLUCKA
FS	FASADSTEGE

KULÖRBESKRIVNING ENLIGT FASADRITNINGAR

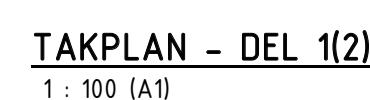

METER

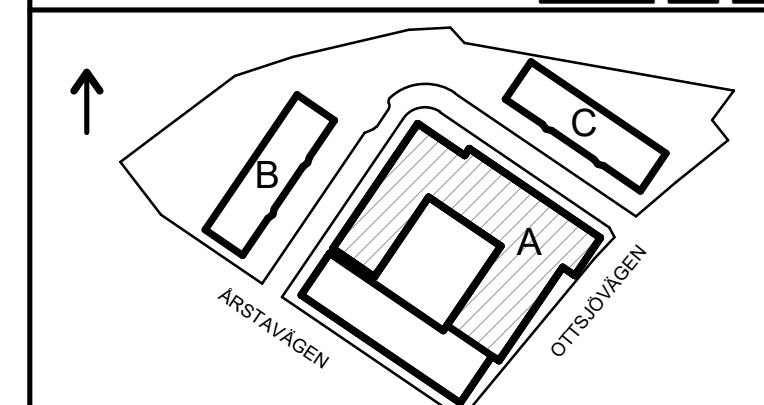

BYGGLOVSHANDLING

NYBYGGNAD
PLANER

TAKPLAN, DEL 1(2)

SKALA (A1)	RITINGSNUMMER
1:100	A-41-1-A1001