

FÖRKLARINGAR

MÅTT ANGES I MILLIMETER. NIVÅER ANGES I METER.

+29.350 NIVÅ FÖR HORIZONTELL YTA

14° LUTNING


BANDTÄCKNING

BETECKNINGAR

SNR	SNÖRASSKYDD
NR	NOCKRÄCKE
HR	HÄNGGRÄNNA
S	STUPRÖR
TL	TAKLUCKA INKL. SKYDDSRÄCKE
VH	VENTILATIONSHUV
R1	RÖKLUCKA
FS	FASADSTEGE

AVVATTNING

KULÖRBESKRIVNING ENLIGT FASADRITNINGAR

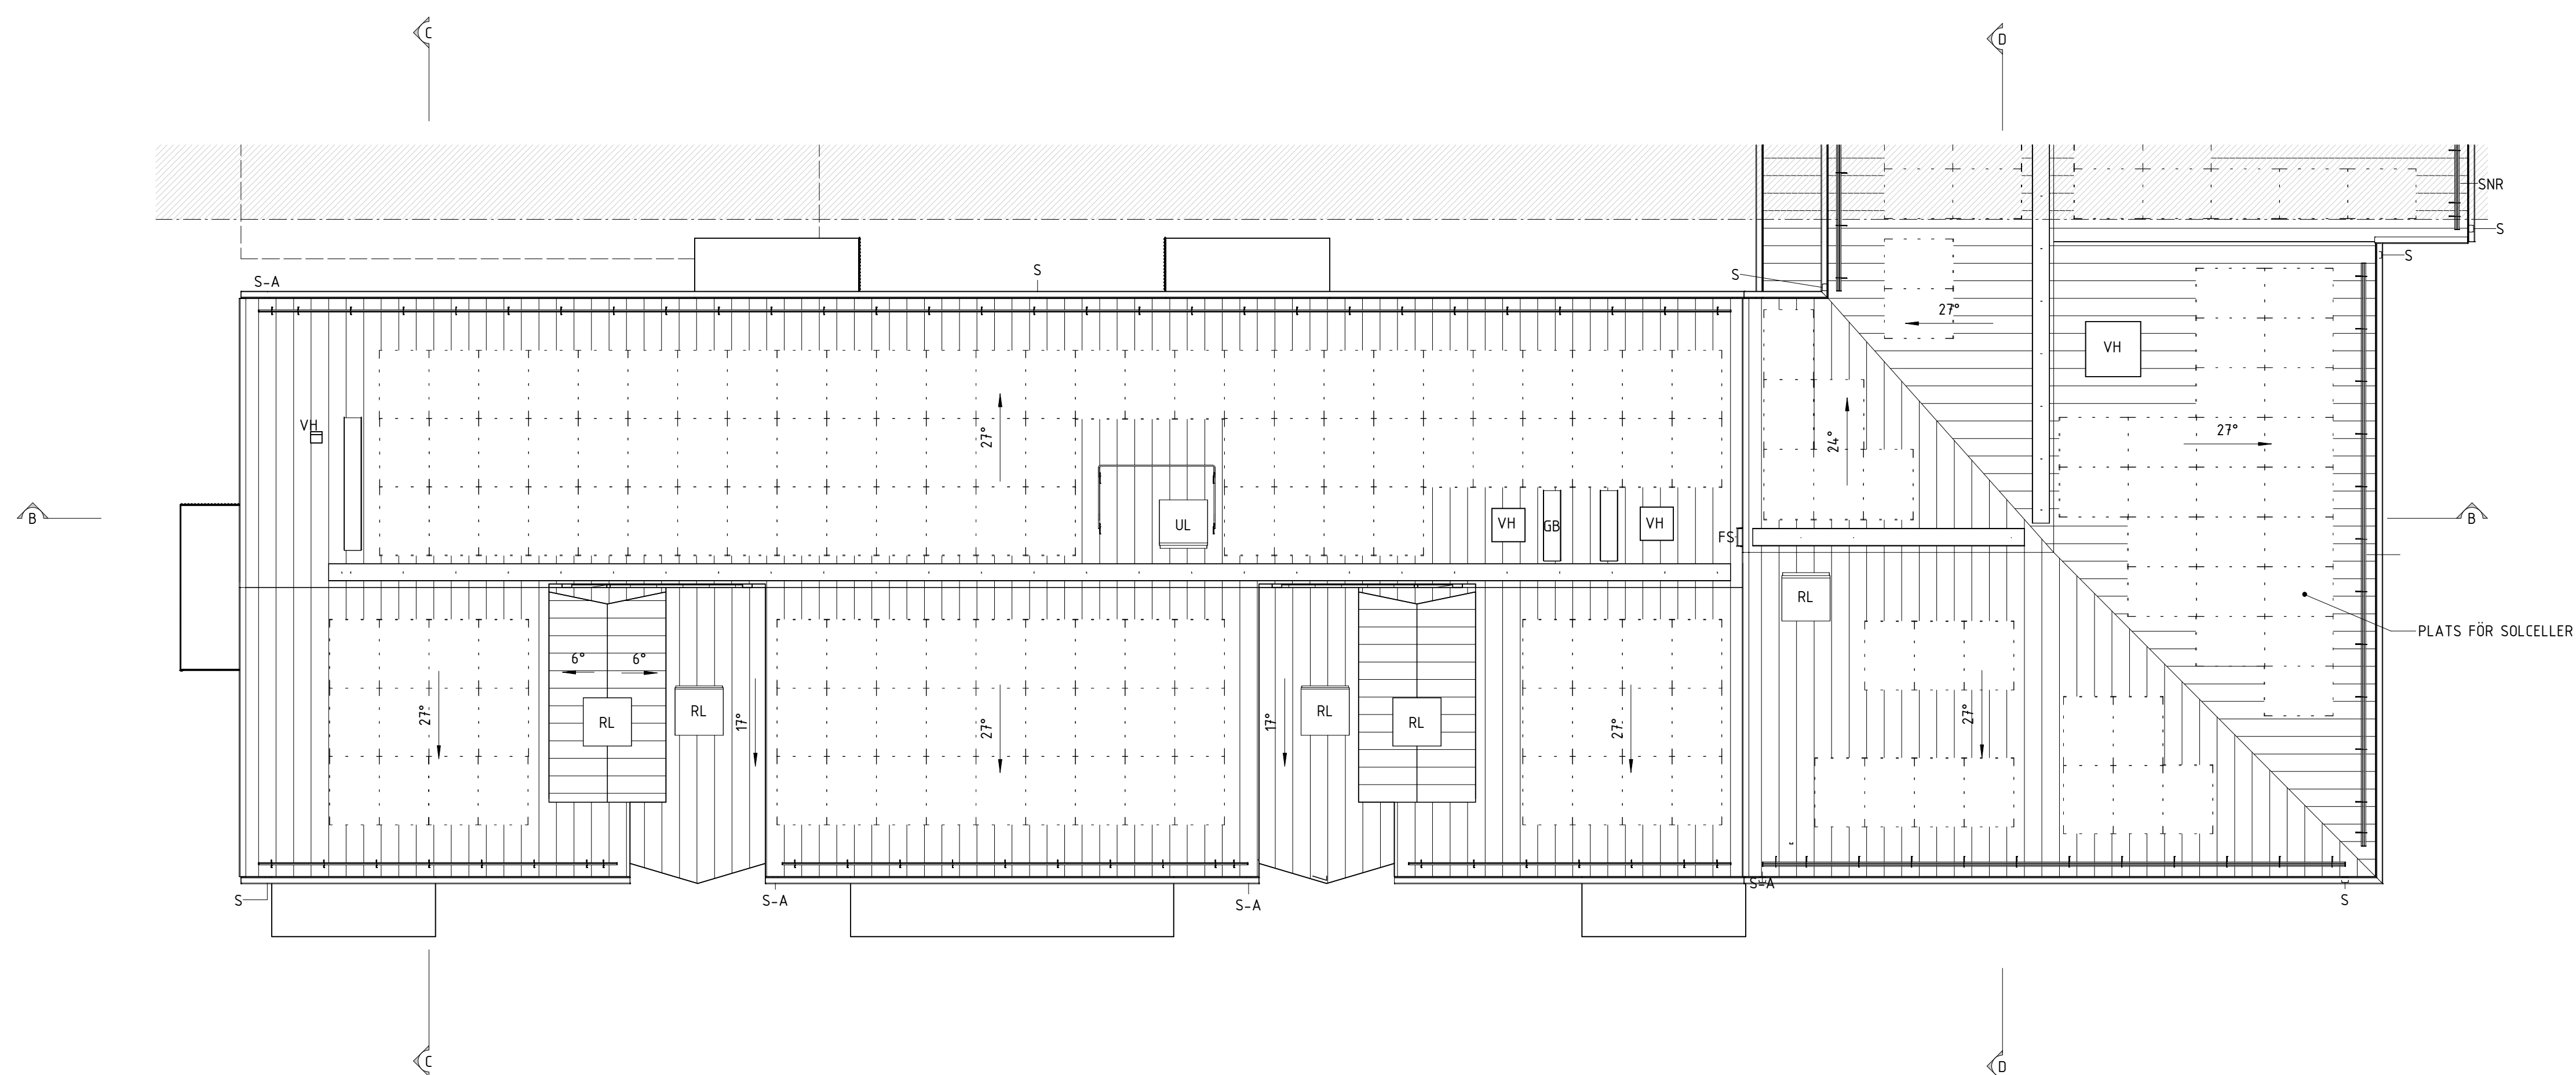

TAKPLAN - BYGGLOV - DEL 2
1 : 100 (A1)

SKALA 1:100



A	REV A - BYGGLOV	2024-10-24	HST
BT	ÄNDRINGEN ÄYVER	DATUM	SIGN
FACTORY			
KV. ÄNN 7			
RIS			
A			
ÄRSTAVÄGEN 112			
120 58 ÅRSTA			
BYGGLOVSHANDLING			
NYBYGGNAD			
PLANER			
TAKPLAN, DEL 2(2)			
ÄNDRINGS	HANDLÄGGARE	RITAD AV	
N.LILJEBO	H.SANDKVIST	P.WIKSTÉN	
PROJEKTNUMMER			
2024-08-15	24014		
SKALA 1:40	RITINGSGRUPP		REV.
1:100	A-41-1-A1002	A	