


FÖRKLARINGAR

MÅTT ANGES I MILLIMETER. NIVÅER ANGES I METER.


+29.350 NIVÅ FÖR HORIZONTELL YTA ELLER PUNKT

HÄNVISNINGAR

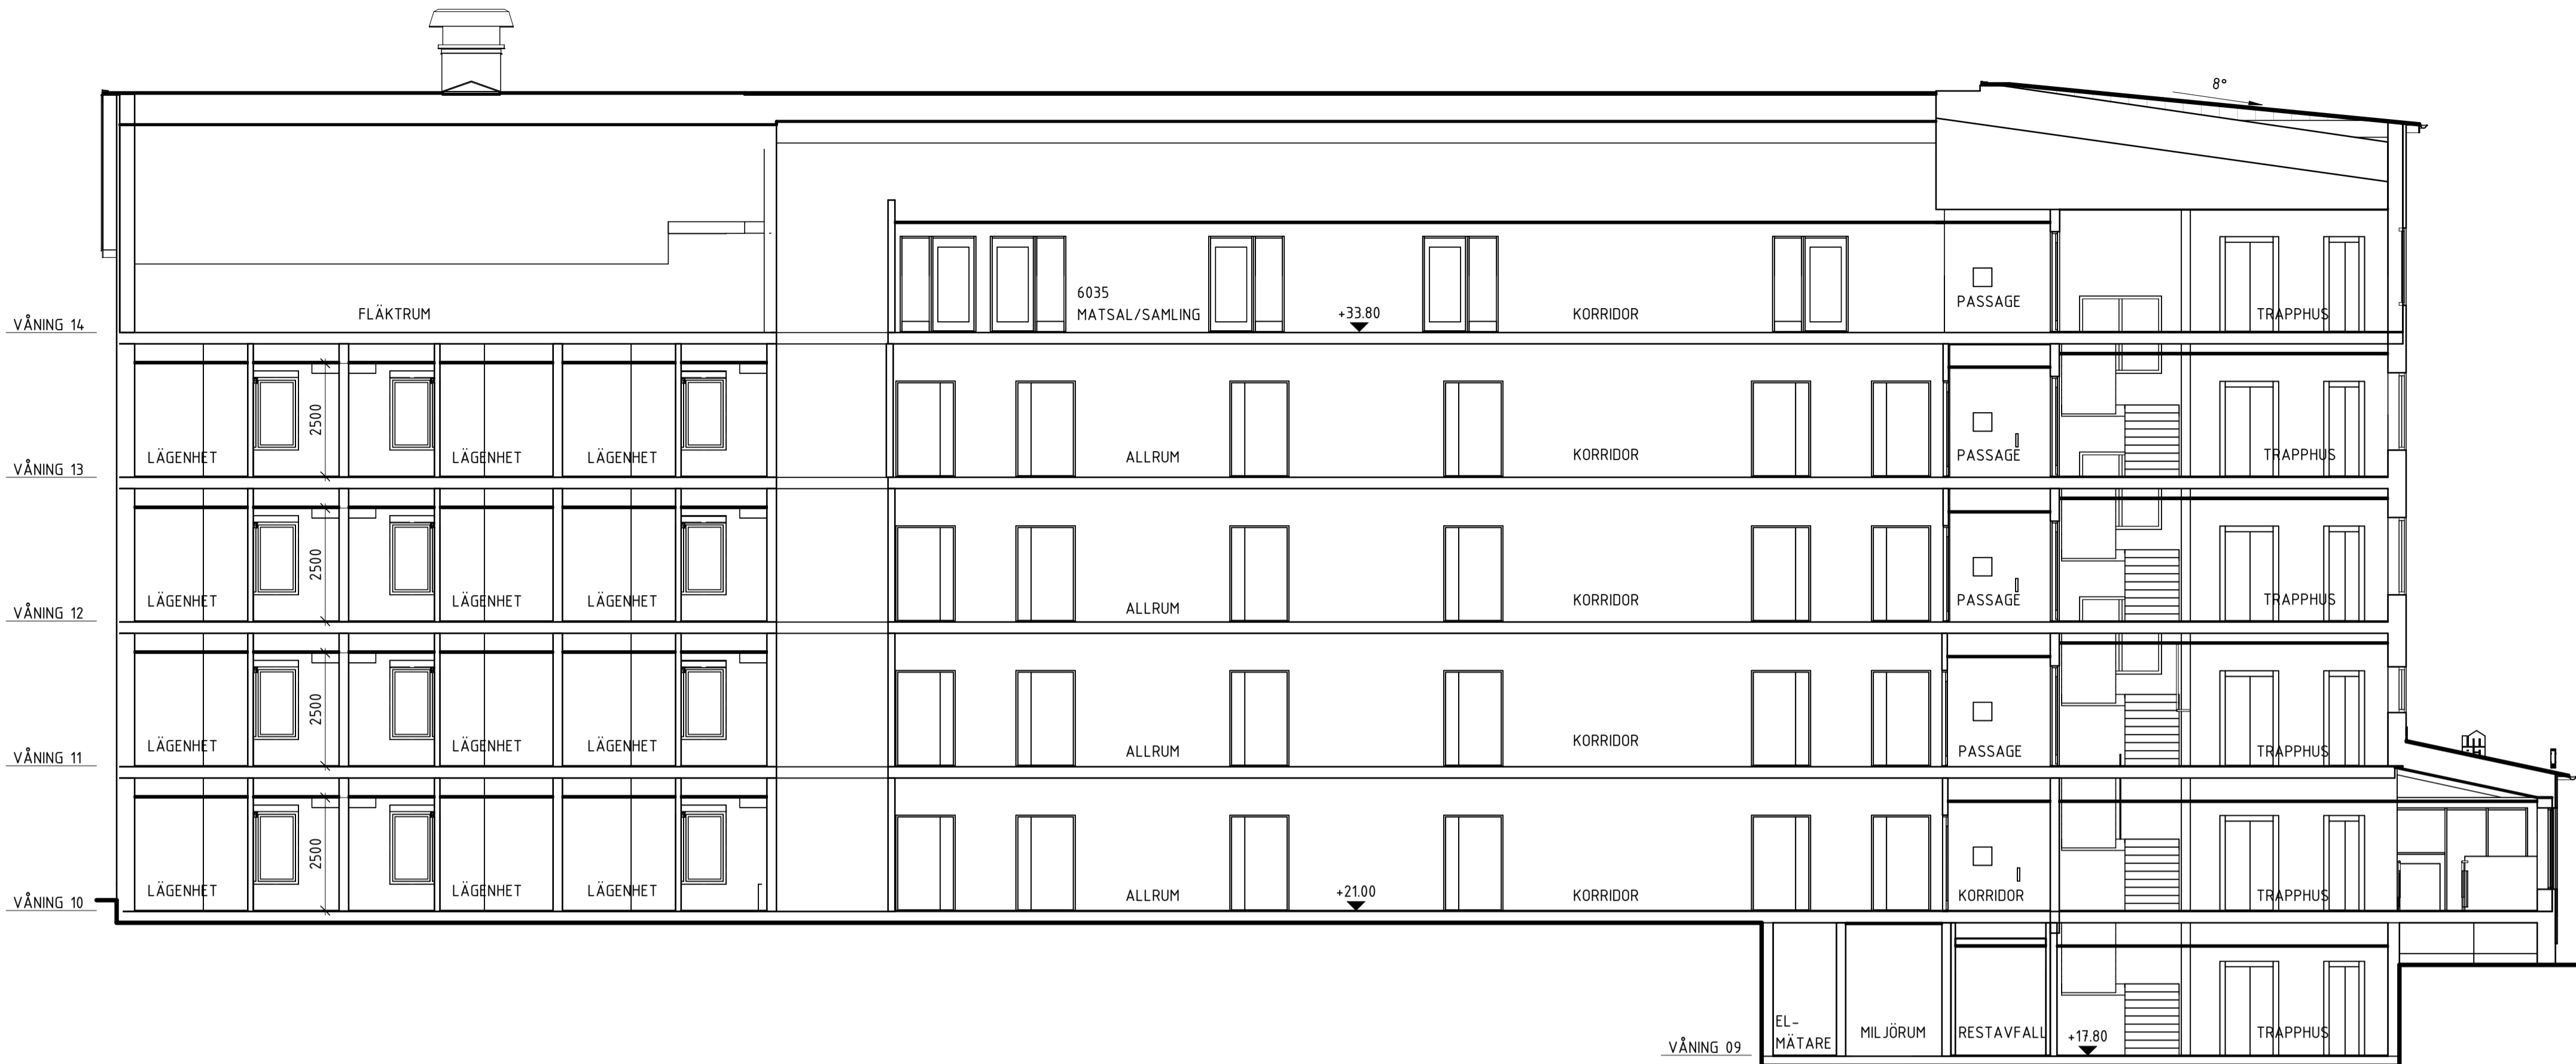

SEKTION A-A


1 : 100 (A1)

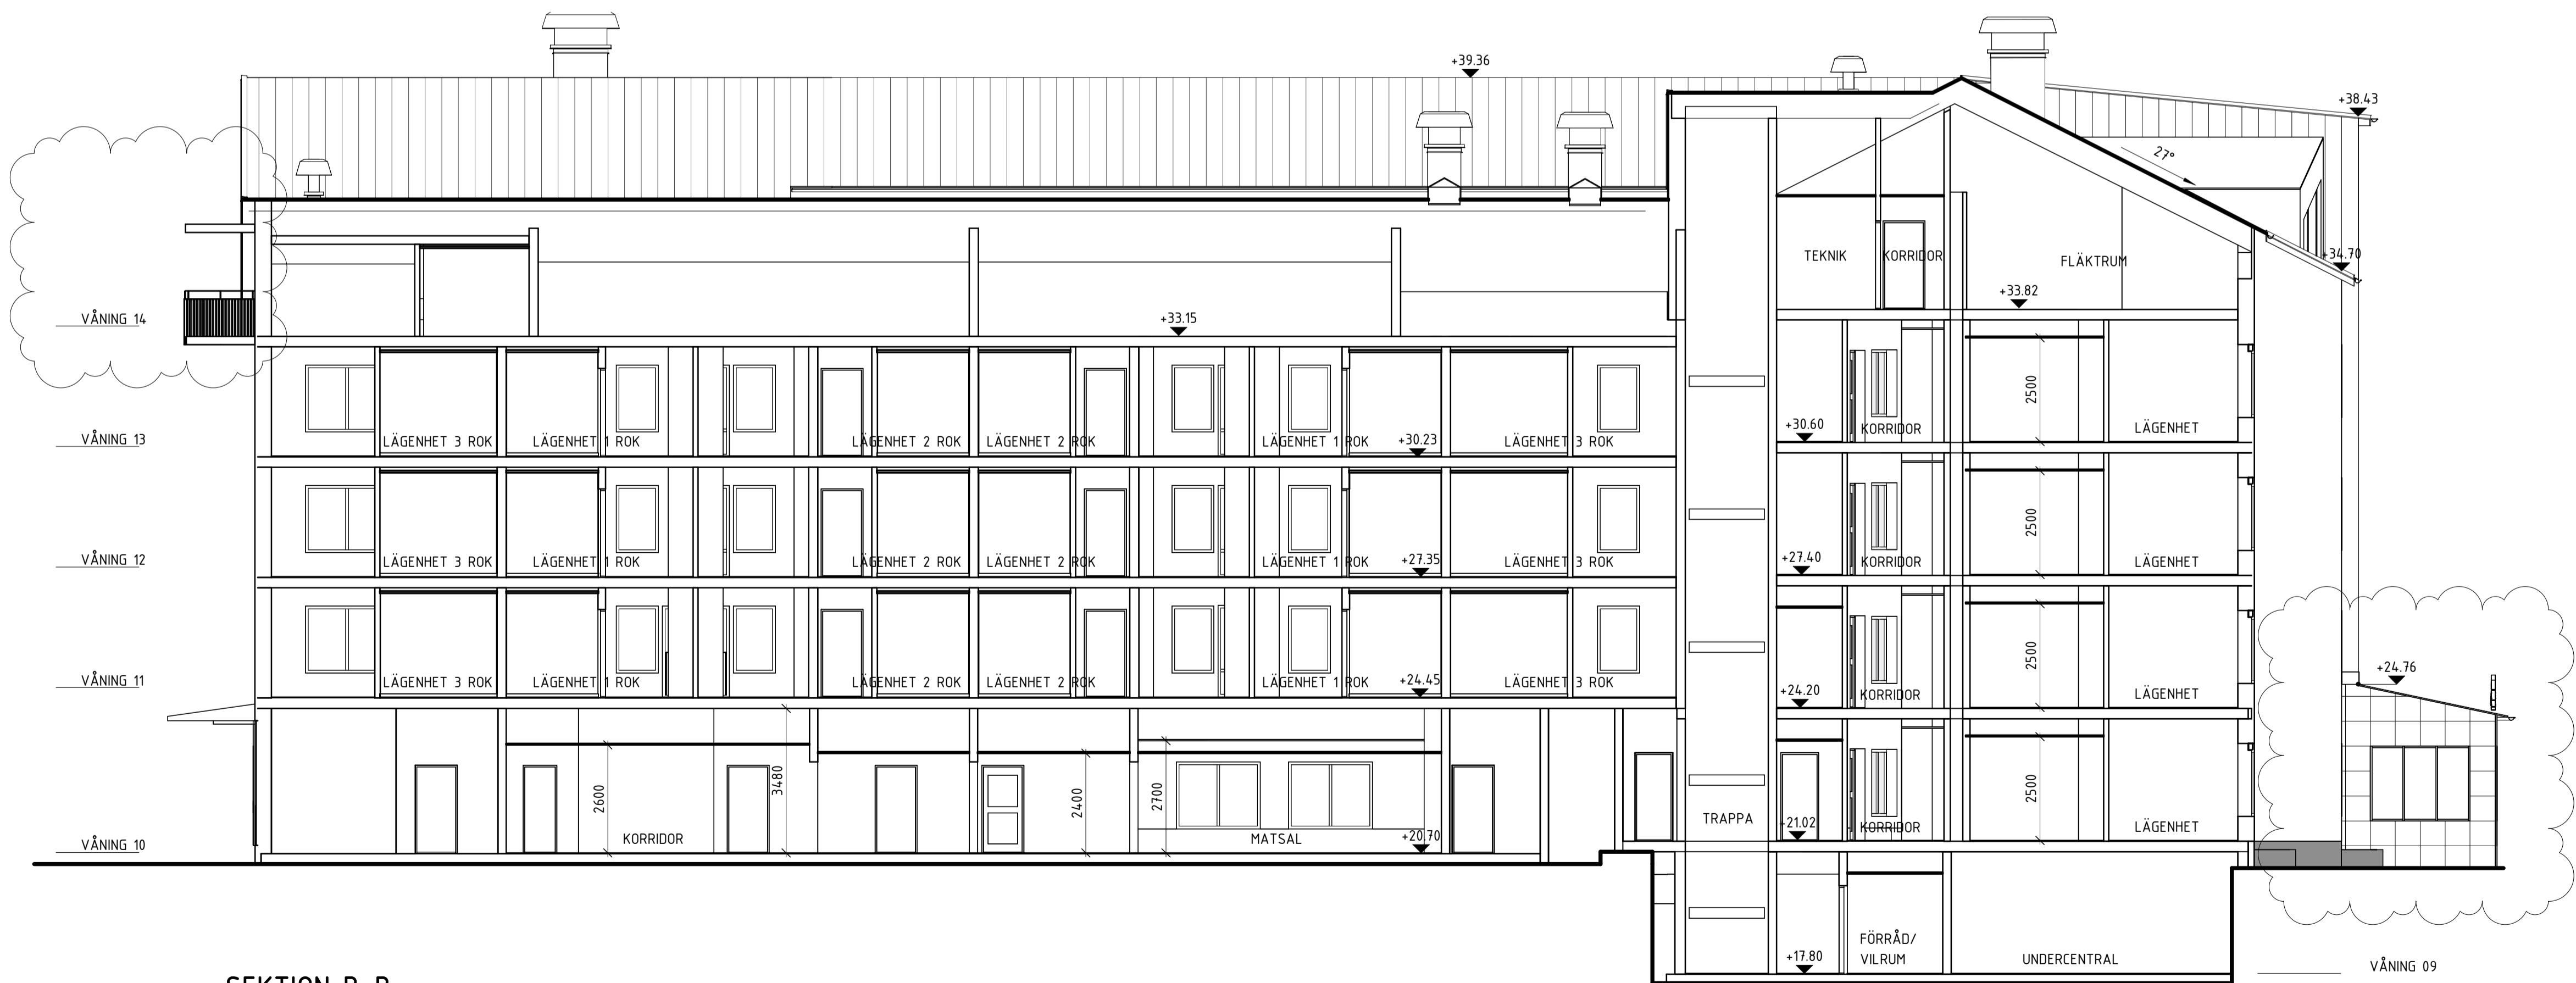

SEKTION B-B

1 : 100 (A1)

SKALA 1:100

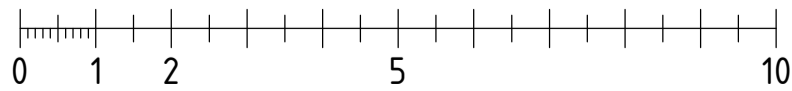

METER

| | | | |
|-------------------|-----------------|---------------|-----|
| A | REV A - BYGGLOV | 2024-10-24 | HST |
| BYT | ÄNDRINGEN AVSE | DATUM | SID |
| FASTIGHET | | | |
| KV. ÅNN 7 | | | |
| HUS | | | |
| A | | | |
| ADRESS | | | |
| ÅRSTAVÄGEN 112 | | | |
| 120 58 ÅRSTA | | | |
| | | | |
| | | | |
| BYGGLOVSHANDLING | | | |
| NYBYGGNAD | | | |
| SEKTIONER | | | |
| SEKTION A-A & B-B | | | |
| ANSVARIG | HANDLÄGGARE | RITAD AV | |
| N.LILJEBO | H.SANDKVIST | P.WIKSTÉN | |
| DATUM | PROJEKTNUMMER | RITINGSNUMMER | |
| 2024-09-06 | 24014 | | |
| SKALA (A1) | | REV | |
| 1:100 | A-40-2-A1001 | A | |