

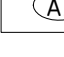
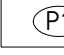
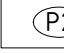


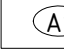



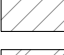








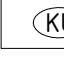
## TECKENFÖRKLARING

- |  |   |
|--|---|
|  | Fastighetsgräns   |
|  | Konnektionslinje  |
|  | Fasadlinje  |
|  | Entrépil  |
|  | Entrépil utrymning  |
|  | Balkong/ utskjutande tak/ burspråk                                      |
|  | Nivåkurva   |
|  | Färdig golvhöjd   |
|  | Förelagen markhöjd  |
|  | Befintlig markhöjd bevaras  |
|  | Stolparmatur  |
|  | Pollarmatur   |
|  | Dagvattenbrunn  |
|  | Dagvattenbrunn kupsil   |
|  | Slänt, lutning enl. plan  |
|  | Berg i dagen  |
|  | Dikesanvisning  |
|  | Stuprör går ned i mark  |
|  | Stuprör med utkastare   |
|  | Mur av granit, rak ök, höjd enl. plan, 500mm bred, råkilad granit.      |
|  | Mur av granit, rak ök, höjd enl. plan, 200mm bred, råkilad granit.      |
|  | Mur av betong, rak ök, höjd enl. plan. 80mm bred.                       |
|  | Mur av betong, fallande ök, höjd enl. plan. 80mm bred.                  |
|  | Mur av granit, fallande ök, höjd enl. plan, 200mm bred, råkilad granit. |
|  | Höjd på murkrön   |
|  | Kantstöd av granit synlig höjd 10cm                                     |
|  | Kantstöd av corténstål, synlig höjd 500mm, bockad kant.                 |
|  | Kantstöd av granit, synlig höjd 12cm                                    |
|  | Sarg av trä, synlig höjd 14cm   |
|  | Kantsten i betong   |
|  | Träsarg   |
|  | Kantstöd av granit, synlig höjd 7cm                                     |
|  | Kantstöd av granit, synlig höjd 0-12cm                                  |
|  | Portsten i granit   |
|  | Kantsten nollas   |
|  | Fallskyddsräcke med spjäl, höjd 900mm, utföres i smide.                 |
|  | Planteringsräcke i smide, höjd 400mm.                                   |
|  | Fallskyddsräcke med spjäl och handledare, höjd 900mm, utföres i smide.  |
|  | Handledarräcke höjd 900mm, utföres i smide.                             |
|  | Skärm i trä. Höjd 1.8m.   |
|  | Trappa  |
|  | Ramp med lutning enl. plan  |
|  | Målad symbol för PRH, parkering för rörelsehindrad                      |
|  | Möbler  |
|  | Läge grind, grind enl. A  |
|  | Cykelställ cc 500mm med ramsläns, för antal cykelplatser se plan.       |
|  | Brandgasventilation, upphöjd lucka i mark.                              |
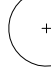
## YTSKIKT

- |   |  |
|---|--|
|  | Yta av asfalt, köryta  |
|  | Yta av asfalt, gångyta   |
|  | Yta av asfalt, kring befintlig ek som bevaras. Överbyggnad anpassas för att skydda trädets rötter. |
|  | Yta av betongplattor, gångyta  |
|  | Yta av betongplattor, gångyta  |
|  | Yta av makadam   |
|  | Yta av stenmjöl  |
|  | Yta av kullersten  |
|  | Befintlig naturmark bevaras  |
|  | Gräsyta  |
|  | Ängsyta  |
|  | Planteringsyta   |
|  | Planteringsyta, regnbädd   |
|  | Planteringsyta, med skelettjord  |
|  | Träd Nytt  |
|  | Lövträd befintligt bevaras   |
|  | Barrträd befintligt bevaras  |
|  | Där det är nödvändigt ska vacuumschakt utföras runt lövträd  |
|  | Där det är nödvändigt ska vacuumschakt utföras runt barrträd                                       |

## ANMÄRKNINGAR



Projektering utförd i höjdsystem RH2000  
och koordinatsystem i swereff 99 18 00

## HÄNVISNINGAR

Markplaneringsplan väst L-30-1-001  
Situationsplan på Nybyggnadskarta  
L-10-1-001  
Parkerings PM Bygglövshandling

B	SE PM2	24-11-06	S.S
A	Se PM1	24-10-24	EN
RFT	ANDRINON AVSFR	DATIM	SIGN

FASTIGHET  
KV. ÅNN 7  
HUS  
HUS A-C  
ADRESS  
ÅRSTAVÄGEN 112

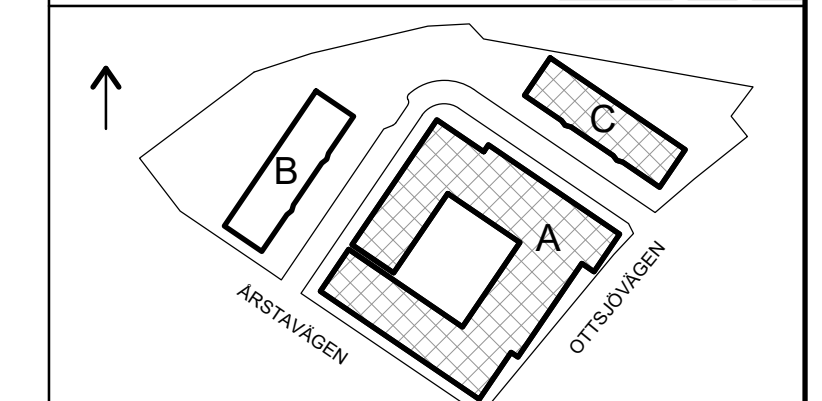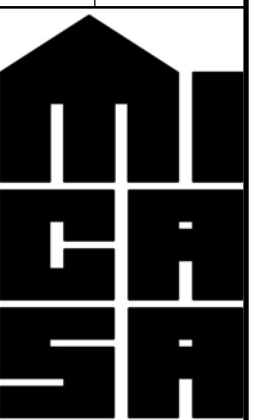

## BYGGLOVSHANDLING

NYBYGGNAD SENIOR-, VÅRD- OCH OMSORGSBOENDE	1.2.2018
--	----------

PLAN  
MARKPLANERINGSPLAN ÖST

ANSVARIG <b>ÅSA WILKE</b>	HANDLAGGARE <b>SOFIA SJÖDIN</b>	RITAD AV <b>EMMA NILBORN</b>
DATUM <b>2024-09-06</b>	PROJEKTNUMMER <b>114</b>	
SKALA (A1) <b>1:200</b>	RITNINGSNUMMER <b>L-30-1-002</b>	REV. <b>B</b>