




FASAD MOT ÖSTER
Skala 1:100

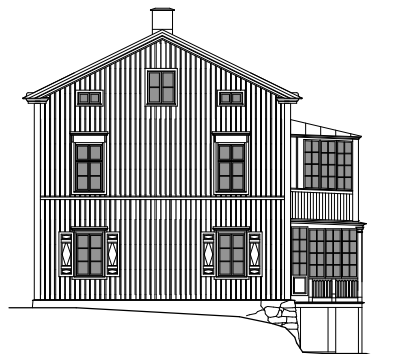

FASAD MOT SÖDER

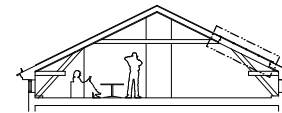


SEKTION A1
Skala 1:100

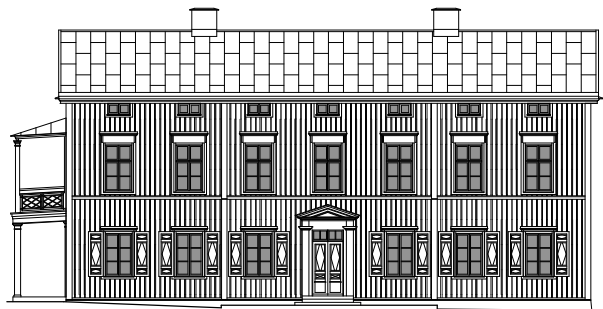

FASAD MOT VÄSTER



FASAD MOT NORR

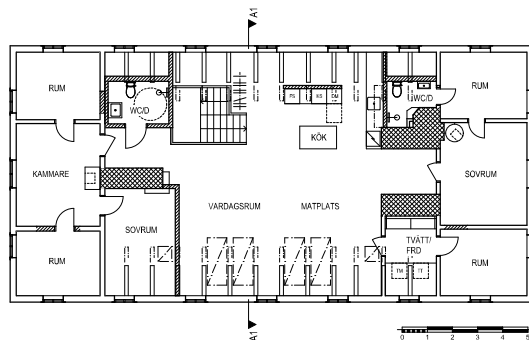

PLAN VINDSVÄNING
Skala 1:100

BYGGLOVSHANDLING				
STOCKHOLM DJURGÅRDEN 1:1				
DJURGÅRDSVÄGEN 110				
zixa arkitekter				
A	ZIXA ARCHITECTS AB			
BYGGLOVSRÄTT		REDAKTÖR	EMIL MATTSSON	
PLAN, SEKTION OCH FASADER				
SKALA	TÄVLING			RET
1:100	A01.0-301			

VID A3 HALVSKALA