


2024-10-18 16:49:04

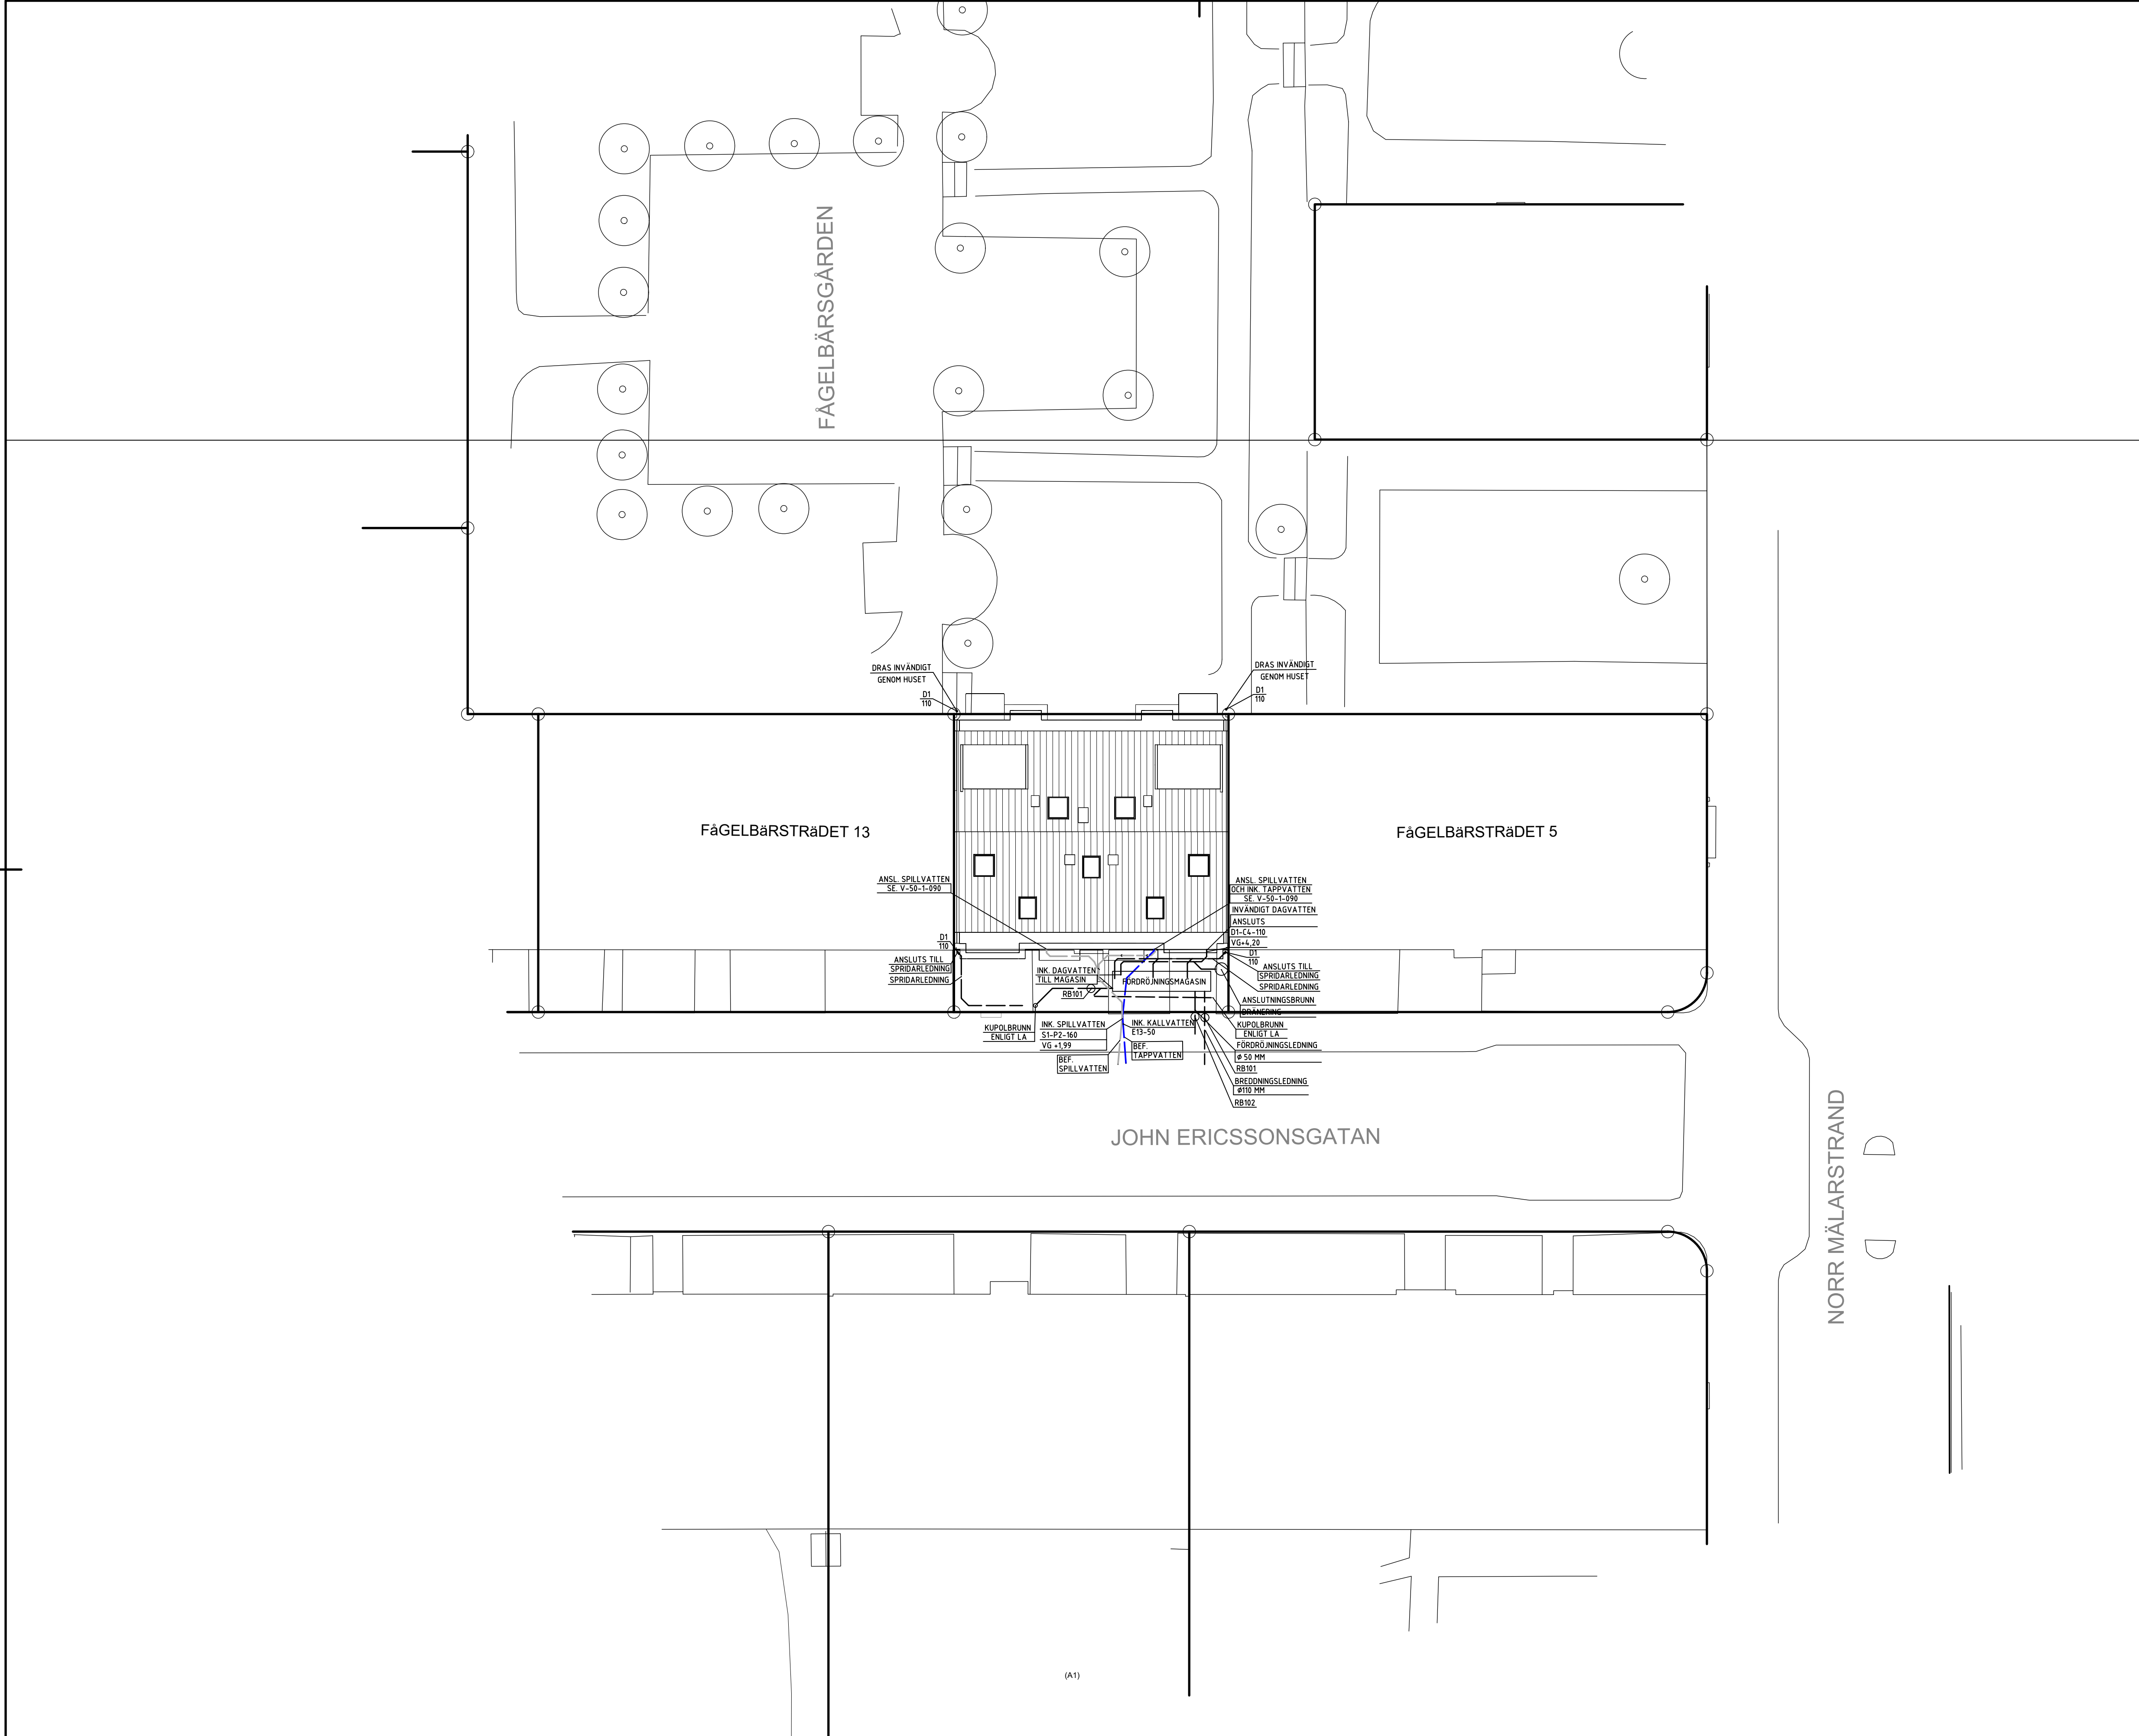

FÖRKLARINGAR

SYSTEM

D1 DAGVATTEN
S1 SPILLVATTEN
KV1 KALLVATTENLEDNING
VP1 VÄRME PRIMÄR

MATERIAL

RÖRTYPER

C4 MARKAVLOPP
C7 DRÄNERINGSRÖR
E13 PEM-SLANG
P2 PP-MARKAVLOPP
S403 STÅLRÖR

PRODUKTER

RB101 RENSBRUNN
RB102 RENSBRUNN MED SANDFÅNG

SPRIDARLEDNING FÖRLÄGGS MED DRÄNERINGSRÖR Ø110MM

OYANKANT AV DAGVATTENMAGASIN
FÖRLÄGGS MED HÖJD +3,18

FJÄRRVÄRME- OCH REDUDANSLEDNING LEVERERAS AV STOCKHOLM EXERGI.

BYGGHANDLING

EFKAB

F12
Fågelbärstrådet 12

A	Arkitema	08-545 856 00
E	Tepek i Stockholm AB	070-624 64 08
X	VVS EFKAB	076-527 98 90
K	K-Verket AB	070-526 43 94

UPPDRAG NR 15633	RIKTADYKONSTR. AV SUD	HANDELAGGARE PLOG
DATUM 2024-12-06	ANSVARIG Peter Logård	

NYBYGGNATION FLERBOSTADSHUS
SYSTEMFÖRSLAG RÖRINSTALLATIONER
PLANER
SITUATIONSPLAN, YTTRE VA.

SKALA 1:50 (A1)	NUMMER V-50-1-0001	BET
--------------------	-----------------------	-----