


2024-10-18 16:49:04

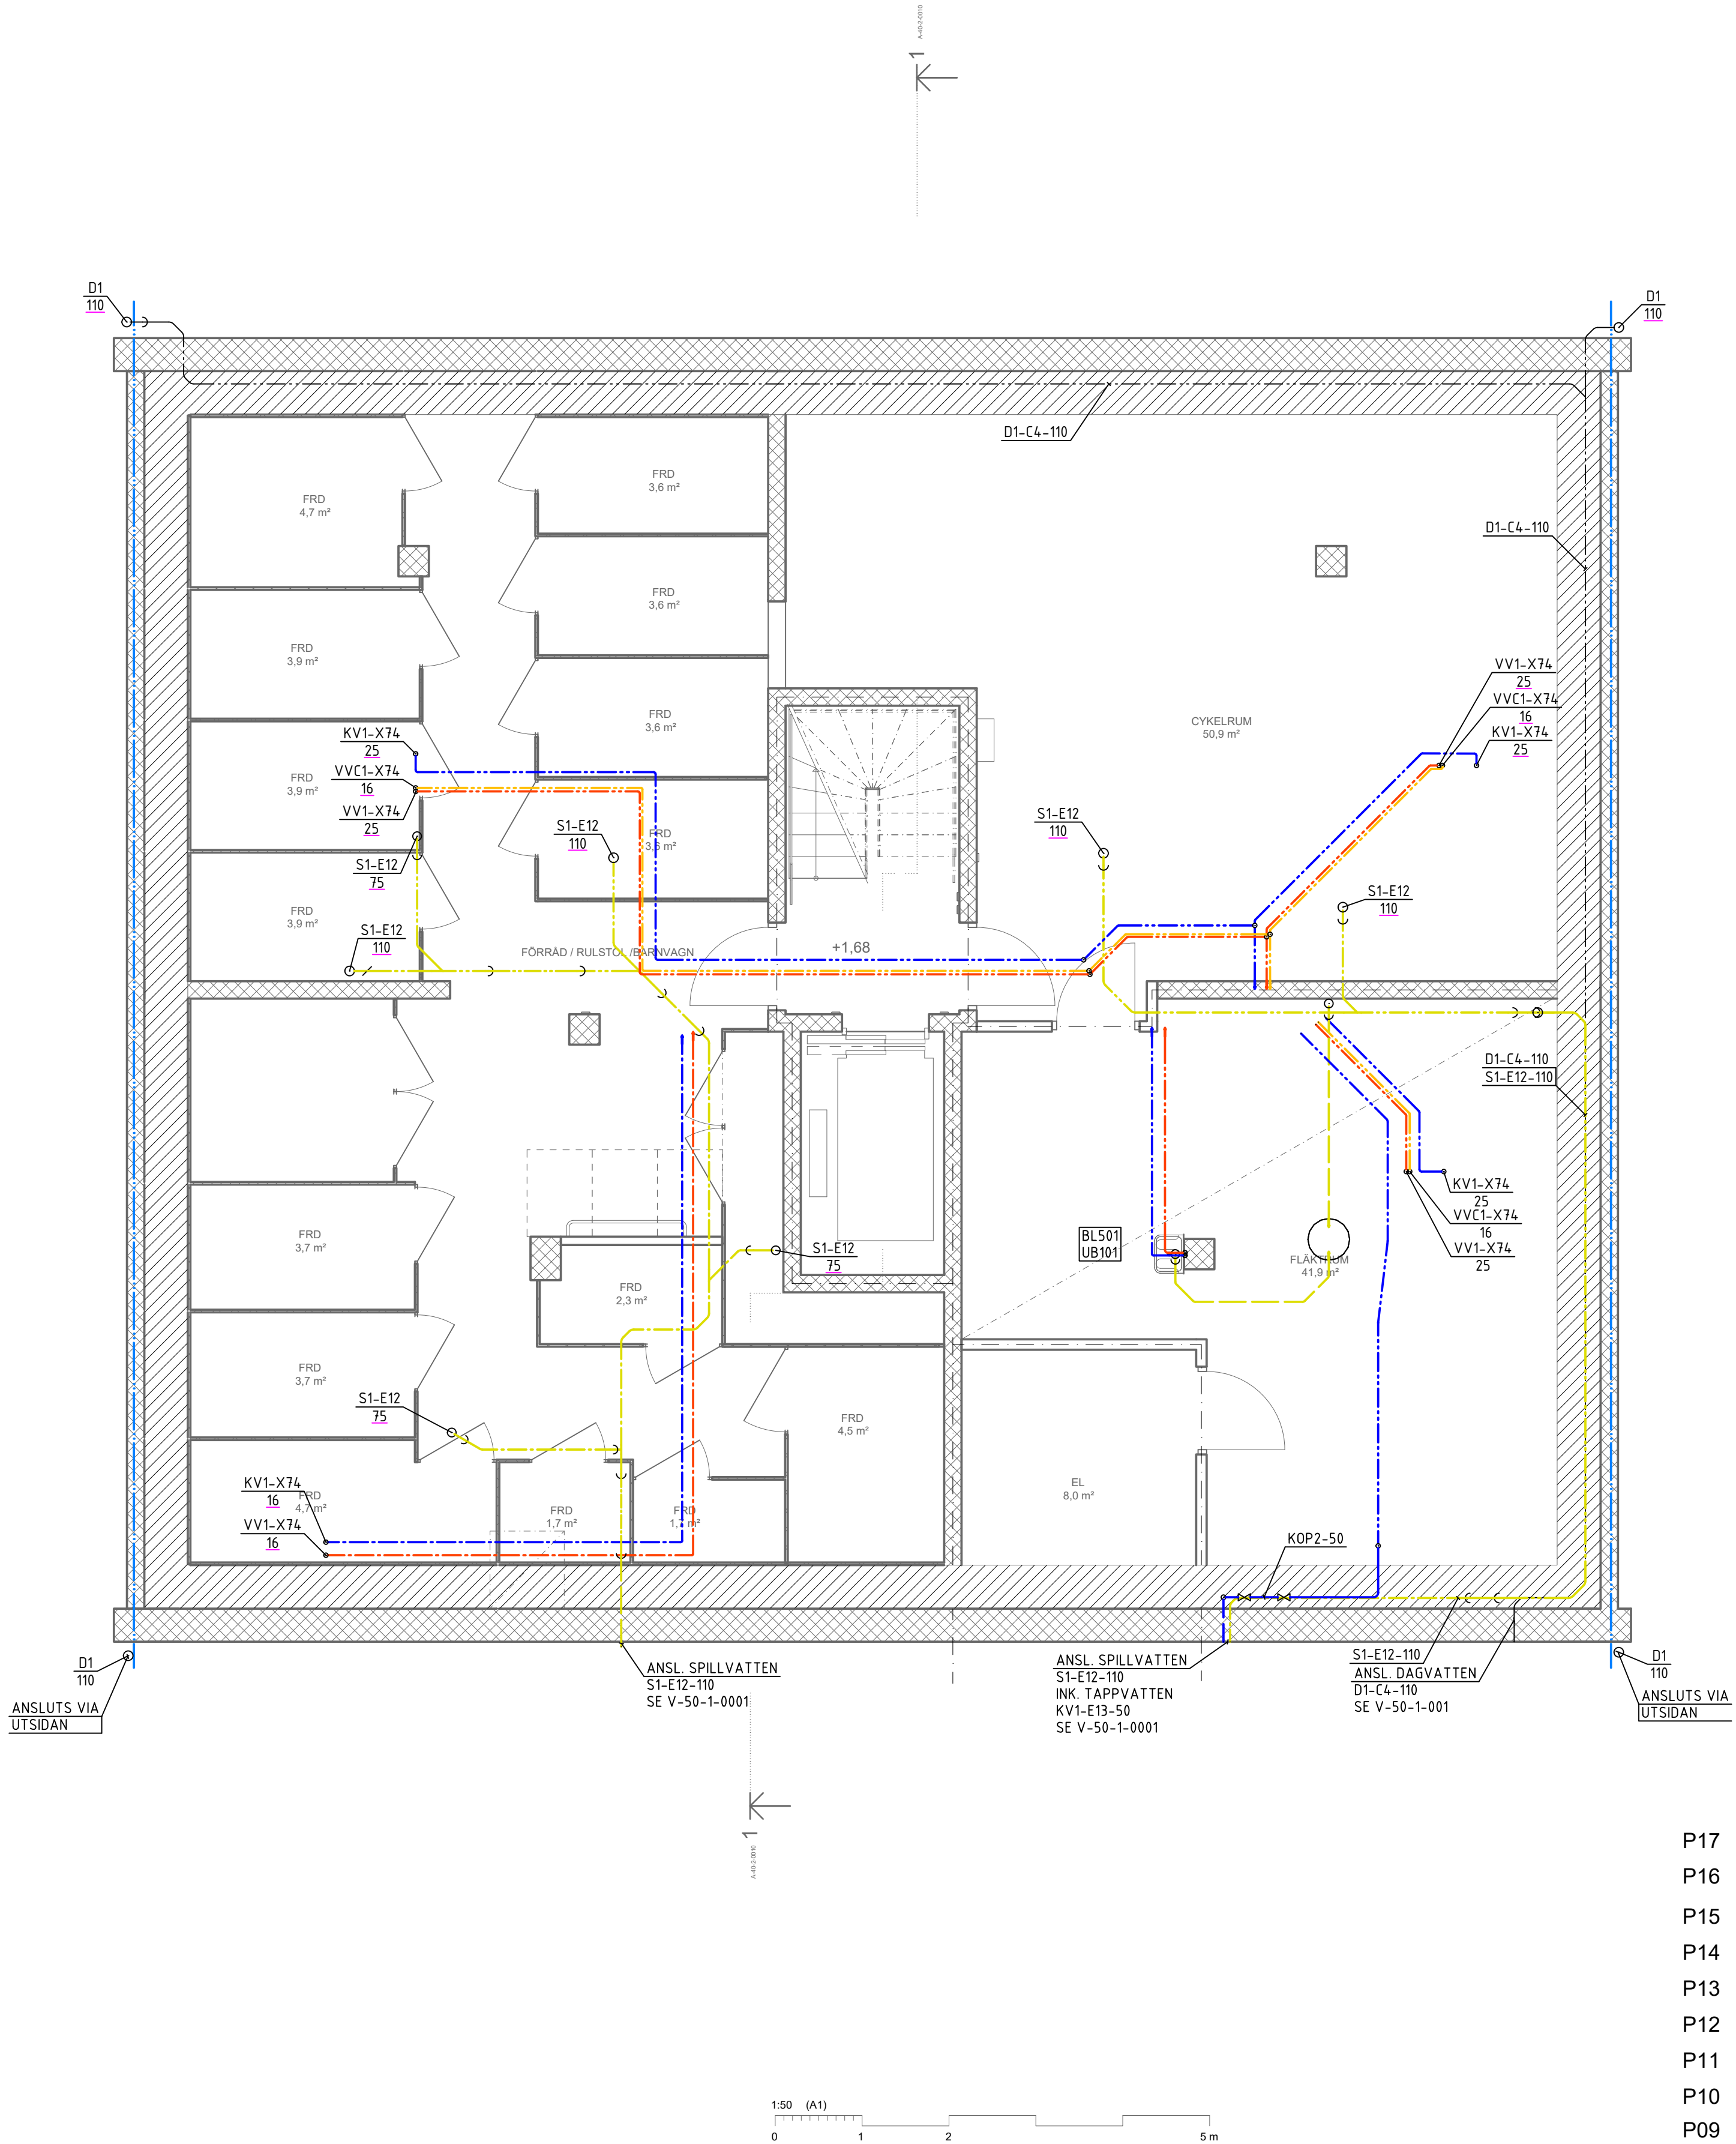


FÖRKLARINGAR

ALLMÄNT

SÄMMLIGA TAPPSTÄLLEN FÖRSES MED FÖRÄVSTÄNGNINGSVENTILER ÖVERGÅNG MELLAN HÖRISONTALL SPILLVATTENRÖR TILL VERTIKAL STAM UTFÖRES MED 2x45° BÖJ MINSTA FALL FÖR SPILLVATTEN-LEDNINGAR SKALL VARA 10 ‰

EXEMPEL:

(2X)-KV101-X74-32-R5W50

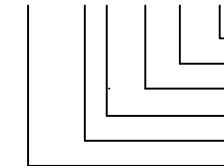

SYSTEM

S1	SPILLVATTEN
KV1	KALLVATTENLEDNING
VV1	VÄRMVATTENLEDNING
VVC1	VÄRMVATTENCIRKULATION
VS1	VÄRME SEKUNDÄR
VS1-SHG61	VÄRME GÖLVVÄRME
VS2	LUFTBEHANDLINGSSYSTEM
VP1	VÄRME PRIMÄR

MATERIAL

RÖRTYPER

E12	GEBERIT SILENT LUDDÄMPAT
P2	MARKAVLOPP
C5	INOMHUSAVLOPP
E13	PEM-SLANG
X74	ALUPEX, FÖRISOLERADE
X32	PEX RÖR I RÖR, FÖRISOLERADE
S13	ELFÖRZINKADE STÄLRÖR
SK43	SVETSÅDE STÄLRÖR

Produkter

AT201	SPILLTRATT TVÄTTMASKIN
TV101	TAPPKRAN TVÄTTMASKIN
BL101	TVÄTTSTÄLLSBLANDARE
BL301	DUSCHBLANDARE
BL501	SPÖBLANDARE
BL701	DISKLÄSBLANDARE MED DISKMASKINAVSTÄNGNING
BL501	SPÖBLANDARE
VK101	GÖLVMONTERAD KLOSETT, S-LÄS
B101	GÖLVBRUNN, TYP TREFLÄNS
B201	GÖLVBRUNN, ROSTFRITT STÄL
UB101	UTSLAGSBÄCK
RAD101	PANELRADIÄTOR
RAD201	SEKTIONSADIÄTOR
RAD501	TÄKVÄRMEPANEL
RV201	INJUSTERINGSVENTIL FÖR TAPPVATTEN
RV602	INJUSTERINGSVENTIL FÖR VÄRME, STAP
SV601	STYRVENTIL, VÄRME
AV201	ÄVSTÄNGNINGSVENTIL TAPPVATTEN
ÄV601	ÄVSTÄNGNINGSVENTIL VÄRME
VM101	VÄTTENMÄTARE
RA101	RENSÄNÖRNING
VS1-EXP4	EXPÄNSIÖNSKÄRL MED KÖMPRESSÖR, ÄVGÄSARE
VS2-EXP1	EXPÄNSIÖNSKÄRL
FKVVV2	VÄTTETE V6 VÄGGFÖRDELÄRE
FKVVV1	FÖRDELÄRSKÄP FÖR TAPPVÄTTEN
FVS1	FÖRDELÄRSKÄP FÖR VÄRME
FVS2	FÖRDELÄRSKÄP FÖR GÖLVVÄRME
FVS3	INSTALLÄTIONSSKÄP FÖR VÄRME
VS1-VVX1	VÄRMEVÄXLARE VÄRMEVÄTTEN
VS2-VVX1	VÄRMEVÄXLARE LUFTBEHANDLING
VV1-VVX1	VÄRMEVÄXLARE TAPPVÄRMVÄTTEN
VS1-SHG61	SHUNGGRUPP, GÖLVVÄRME

ÄNSLÜTNIÖSDIMENSIONER

BET	KV	VV	S	VS1
TS101	16	16	50	-
TS102	16	16	50	-
VK101	12	-	110	-
BL101	12	12	75/50	-
BL701	16	16	75/50	-
BL301	16	16	75	-
DM	16	-	20/27	-
TH	16	-	32	-
TV101	16	-	50	-
RAD	-	-	-	16

BET	ÄNDRINGEN ÄVSER	DÄTUM	SIGN
-----	-----------------	-------	------

BYGGHÄNDLING



EFKÄB

F12

Fägelbärsträdet 12

A	Ärkitema	08-545 856 00
E	Tepek i Stockholm ÄB	070-624 64 08
X	VVS EFKÄB	076-527 98 90
K	K-Verket ÄB	070-526 43 94

ÖPPRÄGÄ NR	ÖRTÄDÖKNÖTR ÄV	HÄNDLÄGGÄRE
15633	SUD	PLOG
DÄTUM	ÄNSVÄRIG	
2024-12-06	Peter Logård	

NYBYGGNÄTION FLERBÖSTÄDÖSHUS  
SYSTEMFÖRSLÄG RÖRINSTALLÄTION  
PLÄNER  
PLÄN 09, KÄLLÄRPLÄN

ÖKÄLÄ	NÖMÖER	BET
1:50 (Ä1)	V-50-1-0900	