

FÖRKLARINGAR

ALLMANT

SAMTLIGA TAPPSTÄLLEN FÖRSES MED FÖRÄVSTÄNGNINGSVENTILER ÖVERGÅNG MELLAN HORIZONTAL T SPILLVATTENRÖR TILL VERTIKAL STAM UTFÖRES MED 2x45° BÖJ MINSTA FALL FÖR SPILLVATTENLEDNINGAR SKALL VARA 10 %

EXEMPEL:
(2X)I-KV101-X74-32-R5W50

Isolering
Dimension
Material
System
Funktion
Antal

SYSTEM

S1	SPILLVATTEN
KV1	KALLVATTENLEDNING
VV1	VÄRMVATTENLEDNING
VVC1	VÄRMVATTENCIRKULATION
VS1	VÄRME SEKUNDÄR
VS1-SHG61	VÄRME GOLVVÄRME
VS2	LUFTBEHÅLLNINGSSYSTEM
VP1	VÄRME PRIMÄR

MATERIAL

RÖRTYPER


E12	GEBERIT SILENT LUDDÄMPAT
P2	HARKASVLÖPP
C5	NÖMUSAVLÖPP
E13	PEM-SLANG
X74	ALUPEX, FÖRISOLERADE
X32	PEX RÖR I RÖR, FÖRISOLERADE
S13	ELFÖRZINKADE STÅLRÖR
S403	SVETSDE STÅLRÖR

Produkter

ATZ01	SPILLTRATT TVÄTTMASKIN
TV101	TAPPKRAN TVÄTTMASKIN
BL101	TVÄTTSTÄLLSBLANDARE
BL301	DUSCHBLANDARE
BL501	SPÖLBLANDARE
BL701	DISKLÄDSBLANDARE MED DISKMASKINSAVSTÄNGNING SPÖLBLANDARE
VK101	GOLVMONTERAD KLOSETT, S-LÅS
B101	GOLVBRUNN, TYP TREFLÄNS
B201	GOLVBRUNN, ROSTFRITT STÅL
UB101	UTSLAGSBÄCK
RAD101	PANELRADIATOR
RAD201	SEKTIONS RADIATOR
RAD501	TAKVÄRMEPANEL
RV201	INJUSTERINGSVENTIL FÖR TAPPVATTEN
RV602	INJUSTERINGSVENTIL FÖR VÄRME, STAP
SV601	STYRVENTIL, VÄRME
AV201	AVSTÄNGNINGSVENTIL TAPPVATTEN
AV601	AVSTÄNGNINGSVENTIL VÄRME
VM101	VATTENMÄTARE
RA101	RENSANORDNING
VS1-EXP4	EXPANSIONSKÄRL MED KOMPRESSOR, AVGASARE
VS2-EXP1	EXPANSIONSKÄRL
FKVVV2	VATTETE V6 VÄGGFÖRDELARE MONTERING SKER DOLT BAKOM KOMMOD
FKVVV1	FÖRDELARSKÅP FÖR TAPPVATTEN
FVS1	FÖRDELARSKÅP FÖR VÄRME
FVS2	FÖRDELARSKÅP FÖR GOLVVÄRME
FVS3	INSTALLATIONSSKÅP FÖR VÄRME
VS1-VVX1	VÄRMEVÄXLARE VÄRMEVATTEN
VS2-VVX1	VÄRMEVÄXLARE LUFTBEHANDLING
VV1-VVX1	VÄRMEVÄXLARE TAPPVÄRMVATTEN
VS1-SHG61	SHUNGGRUPP, GOLVVÄRME

ANSLUTNINGSDIMENSIONER

BET	KV	VV	S	VS1
TS101	16	16	50	-
TS102	16	16	50	-
VK101	12	-	110	-
BL101	12	12	75/50	-
BL701	16	16	75/50	-
BL301	16	16	75	-
DM	16	-	20/27	-
TM	16	-	32	-
TV101	16	-	50	-
RAD	-	-	-	16

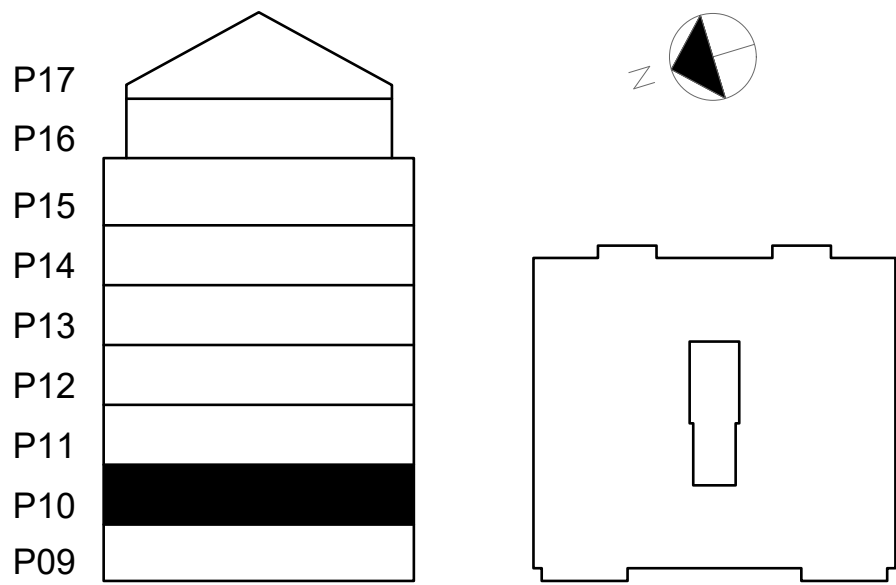

BET

ÄNDRINGEN AVSER

DATUM

SIGN

BYGGHANDLING

F12

Fågelbärsträdet 12

A	Arkitema	08-545 856 00
E	Tepek i Stockholm AB	070-624 64 08
X	VVS EFKAB	076-527 98 90
K	K-Verket AB	070-526 43 94

UPPDRAG NR	BYGGKONSTR. AV	HANDLÄGGARE
15633	SUD	PLOG
DATUM	ANSVARIG	
2024-12-06	Peter Logård	

NYBYGGNATION FLERBOSTADSHUS

RÖRINSTALLATIONER

PLAN 10

SKALA	NUMMER	BET
1:50 (A1)	V-50-1-1000	