
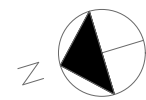
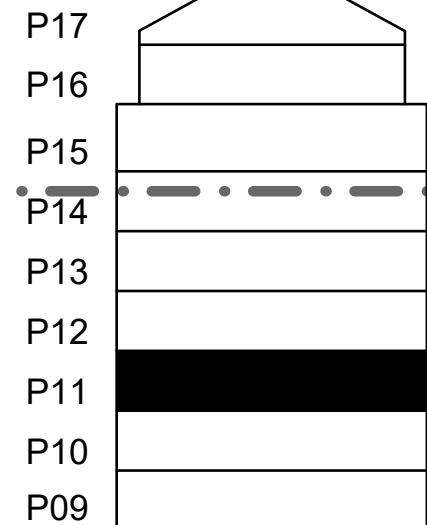


2024-10-18 16:49:04

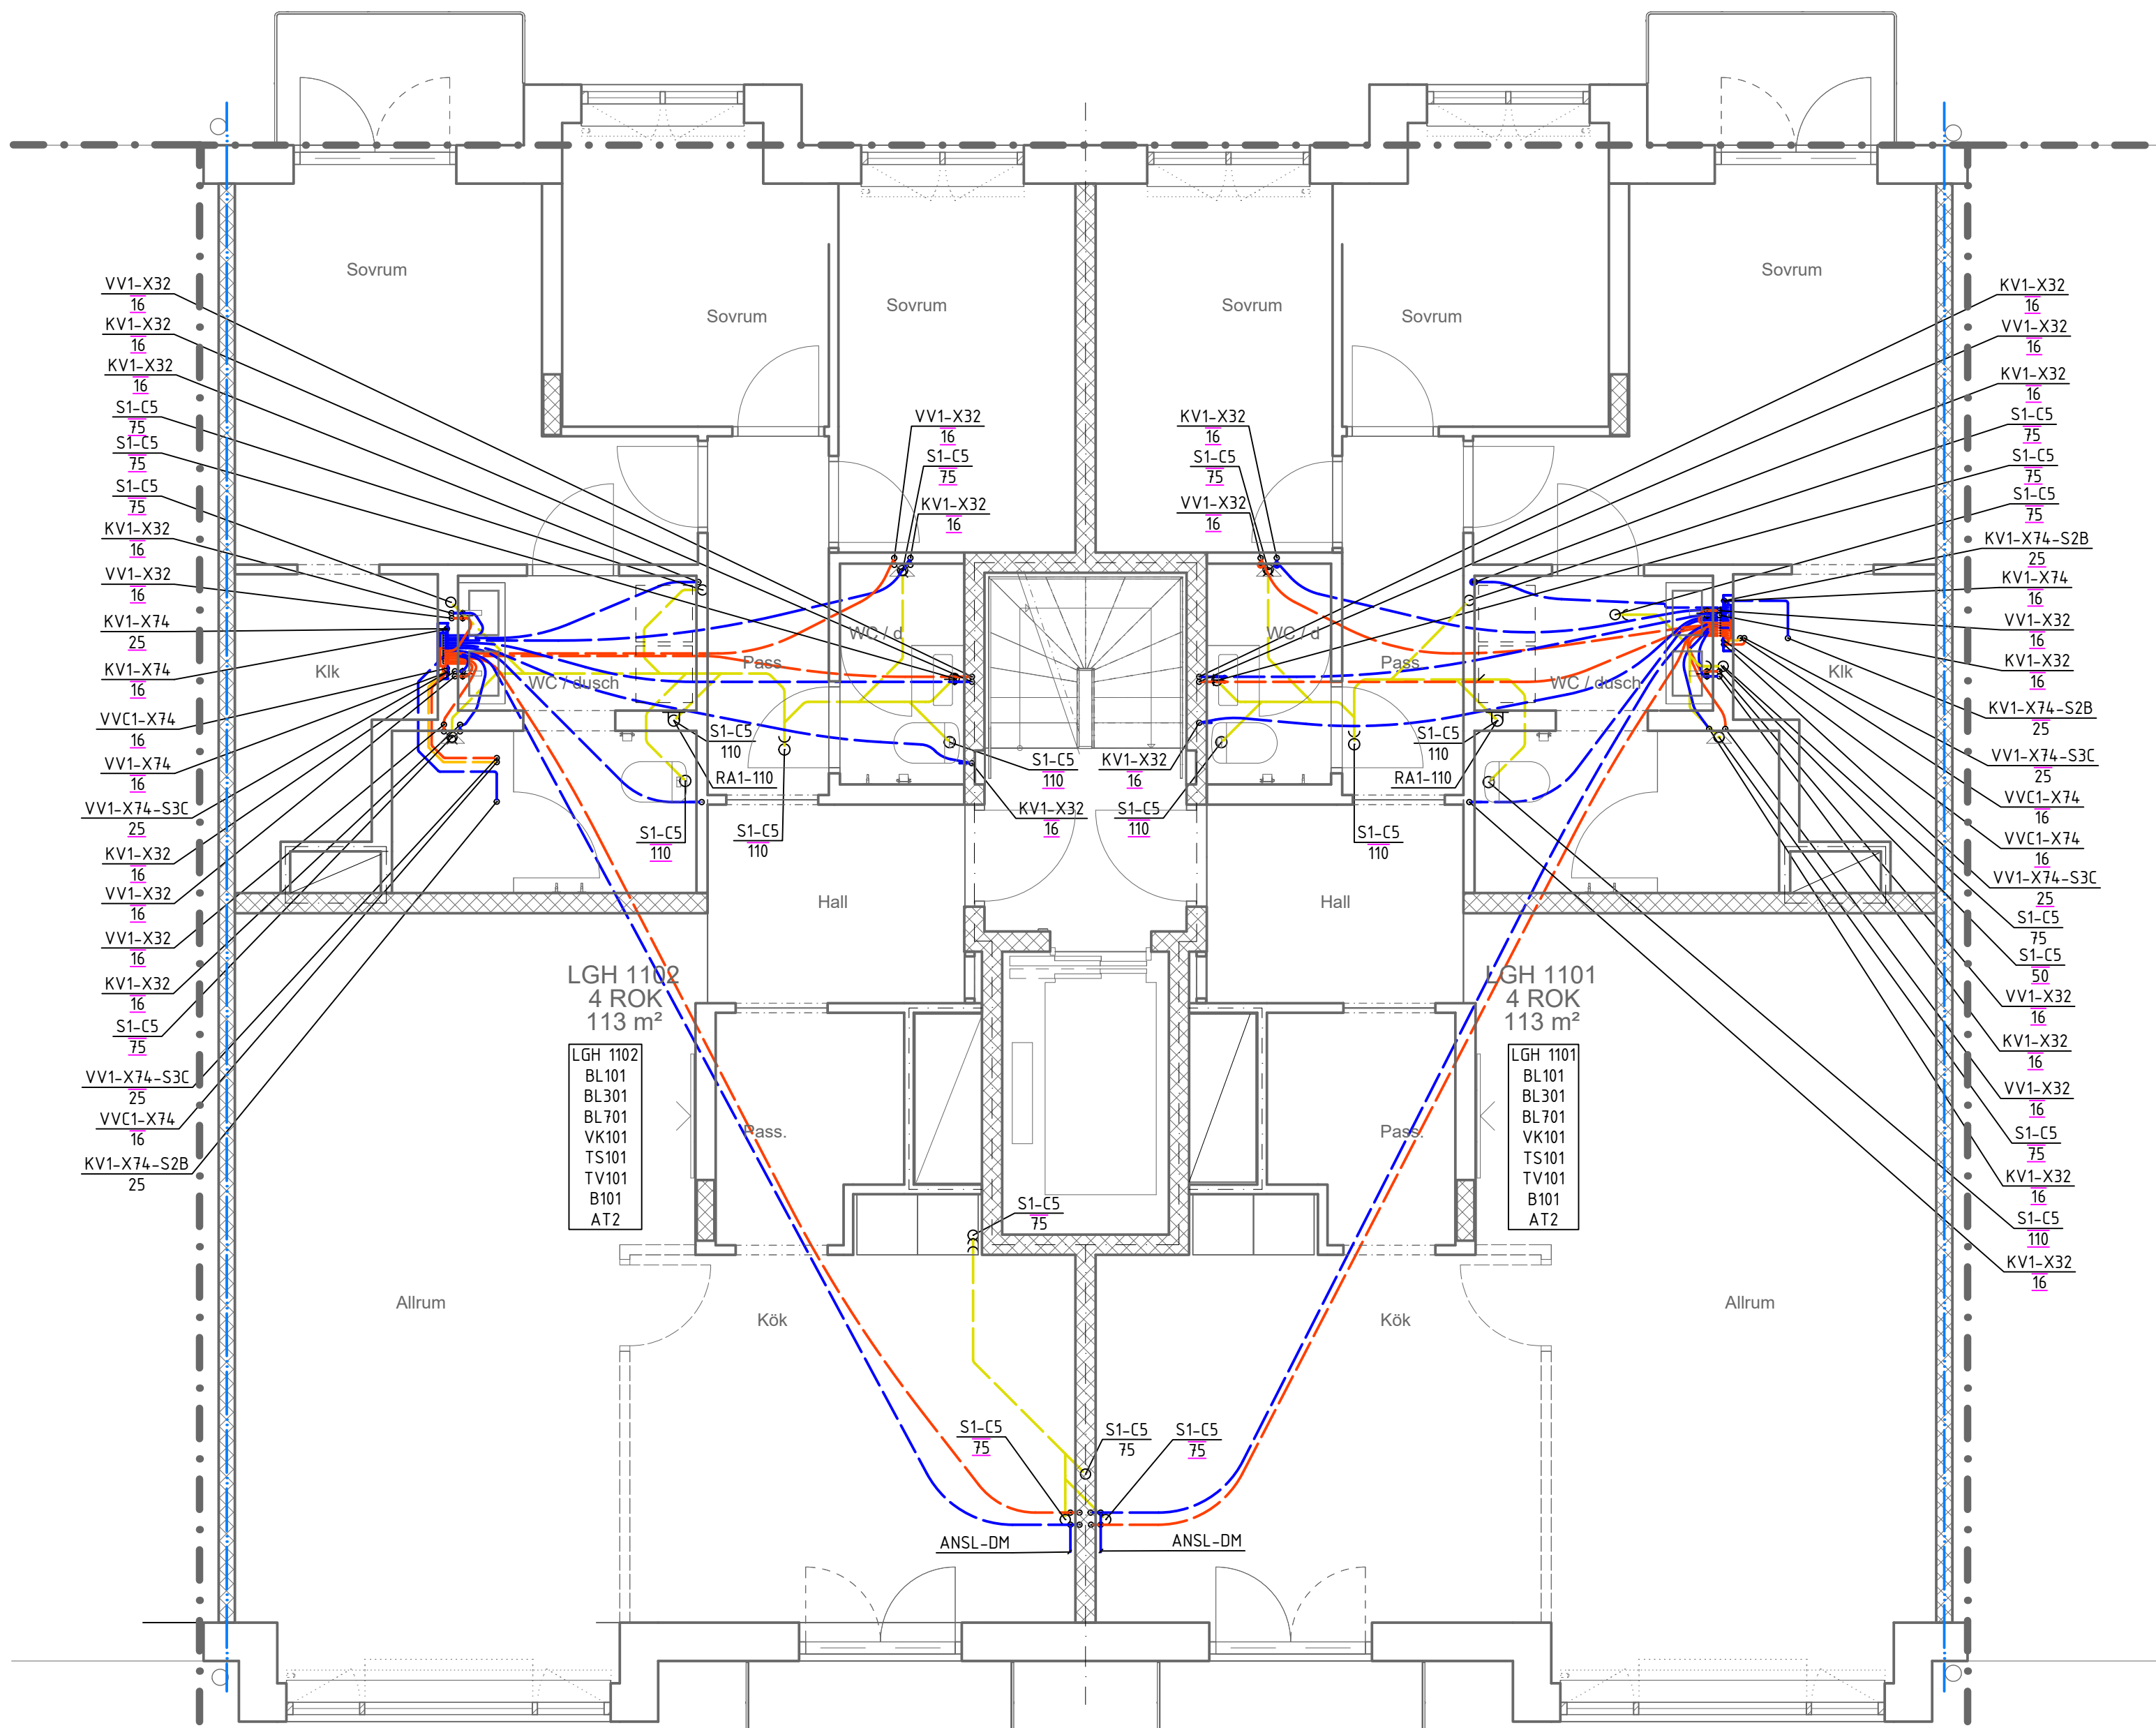

FÖRKLÄRINGAR

ALLMÄNT

SAMTLIGA TAPPSTÄLLEN FÖRSES MED FÖRÄVSTÄNGNINGSVENTILER ÖVERGÅNG MELLAN HORIZONTALT SPILLVATTENRÖR TILL VERTIKAL STÅN UPPFÖRES MED 2x45° BÖJ. MINSTA FALL FÖR SPILLVATTENLEDNINGAR SKALL VARA 10 ‰.

EXEMPEL:
(2X)-KV101-X74-32-R5W50

Isolering
Dimension
Material
System
Funktion
Antal

SYSTEM

S1 SPILLVATTEN
KV1 KALLVATTENLEDNING
VV1 VARMVATTENLEDNING
VVC1 VARMVATTENCIRKULATION
VS1 VÄRME SEKUNDÄR
VS1-SHG61 VÄRME GOLVVÄRME
VS2 LÖFTBEHANDLINGSSYSTEM
VP1 VÄRME PRIMÄR

MATERIAL

RÖRTYPER

E12 GEBERIT SILENT LUDDÄMPAT
P2 MARKAVLOPP
C5 INOMHUSAVLOPP
E13 PEX-SLANG
X74 ALUPEX, FÖRISOLERADE
X32 PEX RÖR I RÖR, FÖRISOLERADE
S13 ELFÖRZINKADE STÅLRÖR
S403 SVETSADE STÅLRÖR

Produkter

AT201 SPILLTRATT TVÄTTMASKIN
TV101 TAPPKRAN TVÄTTMASKIN
BL101 TVÄTTSTALLSBLANDARE
BL301 DUSCHBLANDARE
BL501 SPÖLBANDARE
BL701 DISKLÄSBANDARE MED
DISKMASKINSÄVSTÄNGNING
BL501 SPÖLBANDARE
VK101 GOLVMONTERAD KLOSETT, S-LÄS
B101 GOLVBRUNN, TYP TREFLÄNS
B201 GOLVBRUNN, ROSTFRITT STÅL
UB101 UTSLAGSBÄCK
RAD101 PANELRADIATOR
RAD201 SEKTIONSADIATOR
RAD501 TAKVÄRMEPANEL
RV201 INJUSTERINGSVENTIL FÖR TAPPVATTEN
RV602 INJUSTERINGSVENTIL FÖR VÄRME, STAP
SV601 STYRVENTIL, VÄRME
AV201 ÄVSTÄNGNINGSVENTIL TAPPVATTEN
AV601 ÄVSTÄNGNINGSVENTIL VÄRME
VM101 VATTENMÄTARE
RA101 RENSANORDNING
VS1-EXP4 EXPANSIONSKÄRL MED KOMPRESSOR, AVGASARE
VS2-EXP1 EXPANSIONSKÄRL
FKVV2 VÄTTETE VÄGGFÖRDELARE
MONTERING SKER DOLT BAKOM KOMMOD
FKVV1 FÖRDELÄRSKÄP FÖR TAPPVATTEN
FVS1 FÖRDELÄRSKÄP FÖR VÄRME
FVS2 FÖRDELÄRSKÄP FÖR GOLVVÄRME
FVS3 INSTALLATIONSKÄP FÖR VÄRME
VS1-VVX1 VÄRMEVÄXLARE VÄRMEVATTEN
VS2-VVX1 VÄRMEVÄXLARE LÖFTBEHANDLING
VV1-VVX1 VÄRMEVÄXLARE TAPPVÄRMEVATTEN
VS1-SHG61 SHUNGGRUPP, GOLVVÄRME

ANSLUTNINGSDIMENSIONER

BET	KV	VV	S	VS1
TS101	16	16	50	-
TS102	16	16	50	-
VK101	12	-	110	-
BL101	12	12	75/50	-
BL701	16	16	75/50	-
BL301	16	16	75	-
DM	16	-	20/27	-
TM	16	-	32	-
TV101	16	-	50	-
RAD	-	-	-	16

BET ANDRÄNGEN AVSER DATUM SIGN

BYGGHANDLING

EFKAB

F12
Fägelbärsträdet 12

A	Arkitema	08-545 856 00
E	Tepek i Stockholm AB	070-624 64 08
X VVS	EFKAB	076-527 98 90
K	K-Verket AB	070-526 43 94

UPPDRAG NR	BYGGKONSTR. AV	HANDLÄGGARE
15633	SUD	PLOG

DATUM	ANSVARIG
2024-12-06	Peter Logård

NYBYGGNATION FLERBOSTADSHUS
RÖRINSTALLATIONER

PLAN 11

SKALA	NUMMER	BET
1:50 (A1)	V-50-1-1100	