


2024-10-18 16:49:04

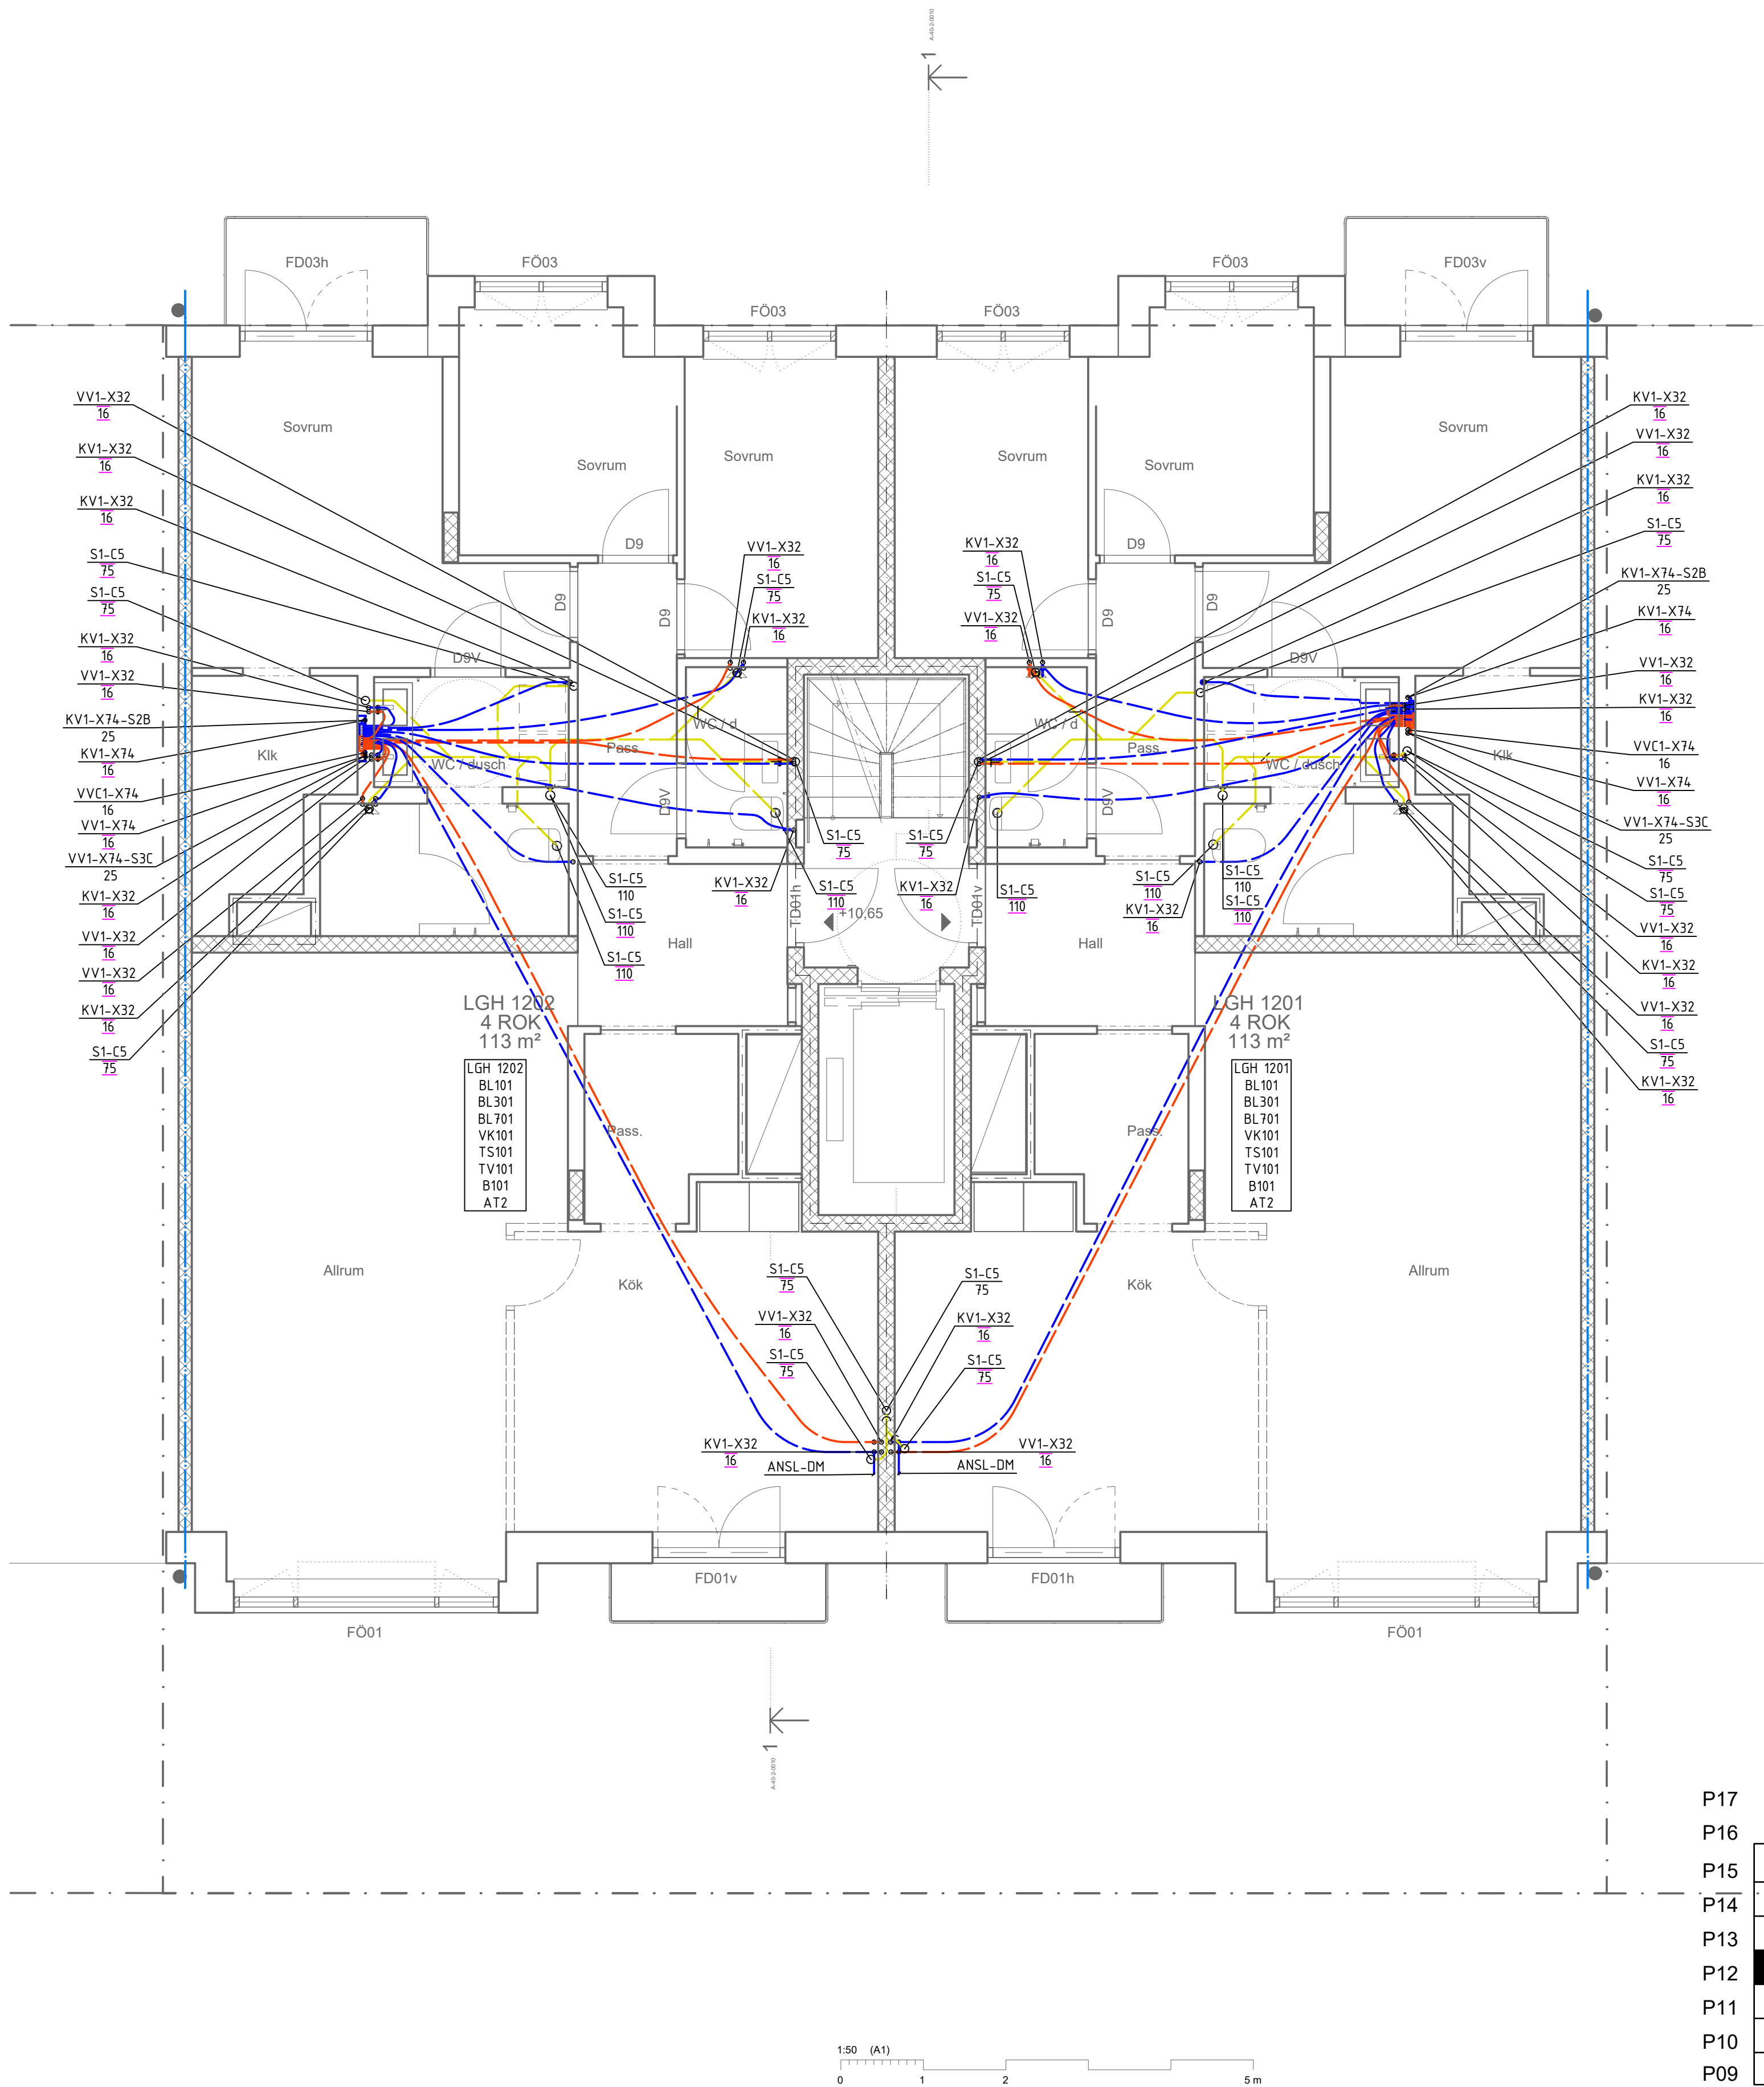

FÖRKLARINGAR

ALLMÄNT

SAMTLIGA TAPPSTÄLLN FÖRSES MED FÖRÄVSTÄNGNINGSVENTILER ÖVERGÅNG MELLAN HORIZONTALT SPILLVATTENRÖR TILL VERTIKAL STAM UTFÖRES MED 2x45° BOJ. MINSTA FALL FÖR SPILLVATTENLEDNINGAR SKALL VARA 10 ‰.

EXEMPEL:
(2X)-KV101-X74-32-R5W50

Isolering
Dimension
Material
System
Funktion
Antal

SYSTEM

S1	SPILLVATTEN
KV1	KALLVATTENLEDNING
VV1	VÄRMVATTENLEDNING
VV1	VÄRMVATTENCIRKULATION
VS1	VÄRME SEKUNDÄR
VS1-SHG61	VÄRME GOLVVÄRME
VS2	LUFTBEHANDLINGSSYSTEM
VP1	VÄRME PRIMÄR

MATERIAL

RÖRTYPER

E12	GERBERIT SILENT LUDDAMPÄT
P2	MÄRKAVLOPP
C5	INOMHUSAVLOPP
E13	PEM-SLANG
X74	ALUPEX, FÖRISOLERADE
X32	PEX RÖR I RÖR, FÖRISOLERADE
S13	ELFÖRZINKADE STÅLRÖR
S403	SVETSADE STÅLRÖR

Produkter

AT201	SPILLTRATT TVÄTTMASKIN
TV101	TAPPKRAN TVÄTTMASKIN
BL101	TVÄTTSTÄLLSBLANDARE
BL301	DUSCHBLANDARE
BL501	SPOLBLANDARE
BL701	DISKLÄDSBLANDARE MED DISKMASKINSAVSTÄNGNING
BL501	SPOLBLANDARE
VK101	GOLVMONTERAD KLOSETT, S-LÄS
B101	GOLVBRUNN, TYP TREFLÄNS
B201	GOLVBRUNN, ROSTFRITT STÅL
UB101	UTSLAGSBÄCK
RAD101	PANELRADIATOR
RAD201	SEKTIONSRIADIATOR
RAD501	TAKVÄRMEPANEL
RV201	INJUSTERINGSVENTIL FÖR TAPPVATTEN
RV602	INJUSTERINGSVENTIL FÖR VÄRME, STAP
SV601	STYRVENTIL, VÄRME
AV201	AVSTÄNGNINGSVENTIL TAPPVATTEN
AV601	AVSTÄNGNINGSVENTIL VÄRME
VM101	VATTENMÄTARE
RAT101	RENSANORDNING
VS1-EXP4	EXPANSIONSKÄRL MED KOMPRESSOR, AVGASARE
VS2-EXP1	EXPANSIONSKÄRL
FKVVV2	VATTETE V6 VÄGGFÖRDELARE
FKVVV1	MONTERING SKER DOLT BAKOM KOMMOD
FVS1	FÖRDELARSKÅP FÖR TAPPVATTEN
FVS1	FÖRDELARSKÅP FÖR VÄRME
FVS3	FÖRDELARSKÅP FÖR GOLVVÄRME
FVS3	INSTALLATIONSSKÅP FÖR VÄRME
VS1-VVX1	VÄRMEVÄXLARE VÄRMEVATTEN
VS2-VVX1	VÄRMEVÄXLARE LUFTBEHANDLING
VV1-VVX1	VÄRMEVÄXLARE TAPPVÄRMEVATTEN
VS1-SHG61	SHUNGGRUPP, GOLVVÄRME

ANSLUTNINGSDIMENSIONER

BET	KV	VV	S	VS1
TS101	16	16	50	-
TS102	16	16	50	-
VK101	12	-	110	-
BL101	12	12	75/50	-
BL701	16	16	75/50	-
BL301	16	16	75	-
DM	16	-	20/27	-
TM	16	-	32	-
TV101	16	-	50	-
RAD	-	-	-	16

BET	ÄNDRINGEN AVSER	DATUM	SIGN
-----	-----------------	-------	------

BYGGHANDLING

F12
Fågelbärsträdet 12

A	Arkitema	08-545 856 00
E	Tepek i Stockholm AB	070-624 64 08
X	VVS EFKAB	076-527 98 90
K	K-Verket AB	070-526 43 94

UPPERLAG NR	RTADYKONSTR. AV	HANDLÄGGARE
15574	SUD	PLOG
DATUM	ANSVARIG	
2024-12-06	Peter Logård	

NYBYGGNATION FLERBOSTADSHUS
RÖRINSTALLATIONER

PLAN 12

SKALA	NUMMER	BET
1:50 (A1)	V-50-1-1200	