

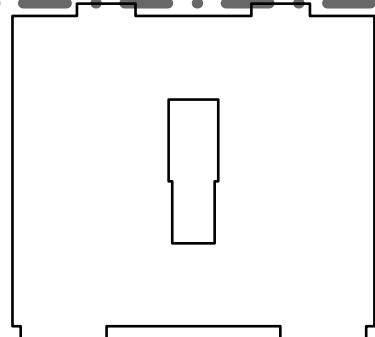


2024-10-18 16:49:04

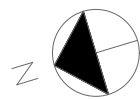

P17  
P16  
P15  
P14  
P13  
P12  
P11  
P10  
P09

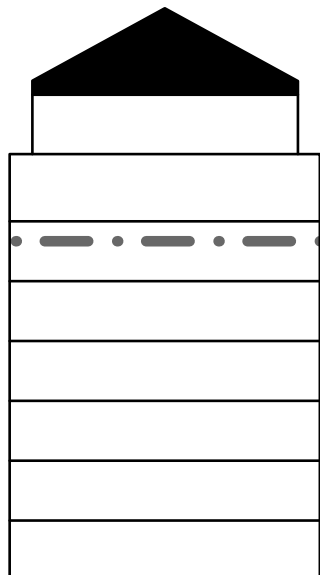


#### FÖRKLARINGAR

##### ALLMÄNT

SAMTLIGA TAPPSTÄLLEN FÖRSES  
MED FÖRÄVSTÄNGNINGSVENTILER  
ÖVERGÅNG MELLAN HORIZONTALT  
SPILLVATTENRÖR TILL VERTIKAL  
STAM UTFÖRES MED 2x45° BÖJ  
MINSTA FALL FÖR SPILLVATTEN-  
LEDNINGAR SKALL VARA 10 ‰

##### EXEMPEL:

(2X)-KV101-X74-32-R5W50

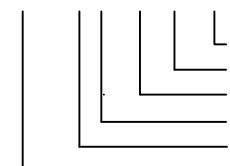

##### SYSTEM

S1	SPILLVATTEN
KV1	KALLVATTENLEDNING
VV1	VARMVATTENLEDNING
VVC1	VARMVATTENCIRKULATION
VS1	VÄRME SEKUNDÄR
VS1-SHG61	VÄRME GOLVVÄRME
VS2	LUFTBEHANDLINGSSYSTEM
VP1	VÄRME PRIMÄR

##### MATERIAL

##### RÖRTYPER

E2	GEBERIT SILENT L JUDDÄMPAT
P2	MARKAVLOPP
C5	INOMHUSAVLOPP
E13	PEM-SLANG
X74	ALUPEX, FÖRISOLERADE
X32	PEX RÖR I RÖR, FÖRISOLERADE
S13	ELFÖRZINKADE STÅLRÖR
S403	SVETSDE STÅLRÖR

##### Produkter

AT201	SPILLTRATT TVÄTTMASKIN
TV101	TAPPKRAN TVÄTTMASKIN
BL101	TVÄTTTÄLLSBLANDARE
BL301	DUSCHBLANDARE
BL501	SPOLBLANDARE
BL701	DISKLÄDSBLANDARE MED DISKMASKINSAVSTÄNGNING
BL501	SPOLBLANDARE
VK101	GOLVMONTERAD KLOSETT, S-LÅS
B101	GOLVBRUNN, TYP TREFLÄNS
B201	GOLVBRUNN, ROSTFRITT STÅL
UB101	UTSLAGSBÄCK
RAD101	PANELRADIATOR
RAD201	SEKTIONSADIATOR
RAD501	TAKVÄRMEPANEL
RV201	INJUSTERINGSVENTIL FÖR TAPPVATTEN
RV602	INJUSTERINGSVENTIL FÖR VÄRME, STAP
SV601	STYRVENTIL, VÄRME
AV201	AVSTÄNGNINGSVENTIL TAPPVATTEN
AV601	AVSTÄNGNINGSVENTIL VÄRME
VM101	VATTENMÄTARE
RA101	RENSANORDNING
VS1-EXP4	EXPANSIONSKÄRL MED KOMPRESSOR, AVGASARE
VS2-EXP1	EXPANSIONSKÄRL
FKVVV2	VATTETE V6 VÄGGFÖRDELARE MONTERING SKER DOLT BAKOM KOMMOD
FKVVV1	FÖRDELARSKÅP FÖR TAPPVATTEN
FVS1	FÖRDELARSKÅP FÖR VÄRME
FVS2	FÖRDELARSKÅP FÖR GOLVVÄRME
FVS3	INSTALLATIONSSKÅP FÖR VÄRME
VS1-VVX1	VÄRMEVÄXLARE VÄRMEVATTEN
VS2-VVX1	VÄRMEVÄXLARE LUFTBEHANDLING
VV1-VVX1	VÄRMEVÄXLARE TAPPVÄRMEVATTEN
VS1-SHG61	SHUNGGRUPP, GOLVVÄRME

##### ANSLUTNINGSDIMENSIONER

BET	KV	VV	S	VS1
TS101	16	16	50	-
TS102	16	16	50	-
VK101	12	-	110	-
BL101	12	12	75/50	-
BL701	16	16	75/50	-
BL301	16	16	75	-
DM	16	-	20/27	-
TM	16	-	32	-
TV101	16	-	50	-
RAD	-	-	-	16

BET | ÄNDRINGEN AVSER | DATUM | SIGN

## BYGGHANDLING



EFKAB

## F12

Fågelbärsträdet 12

A	Arkitema	08-545 856 00
E	Tepek i Stockholm AB	070-624 64 08
X VVS EFKAB		076-527 98 90
K	K-Verket AB	070-526 43 94

UPPDRAG NR	15633	REDAVKONSTR. AV	SUD	HANDLÄGGARE	PLOG
DATUM	2024-12-06	ANSVARIG	Peter Logård		

NYBYGGNATION FLERBOSTADSHUS  
RÖRINSTALLATIONER

### PLAN 17

SKALA	1:50 (A1)	NUMMER	V-50-1-1700	BET	
-------	-----------	--------	-------------	-----	--