
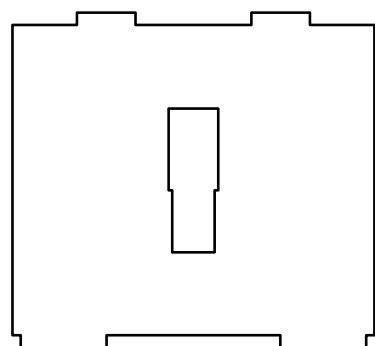


P17
P16
P15
P14
P13
P12
P11
P10
P09

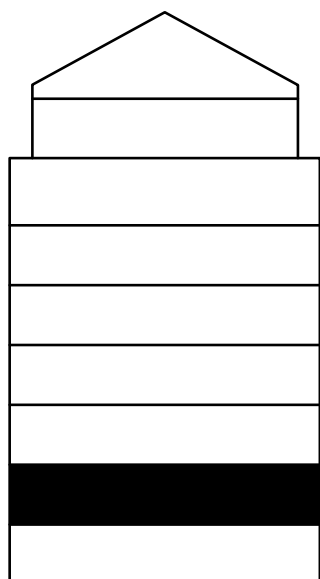


FÖRKLARINGAR

Luftflöden anges i liter/sekund

EXEMPEL:

A1-000x000/V207-Y21

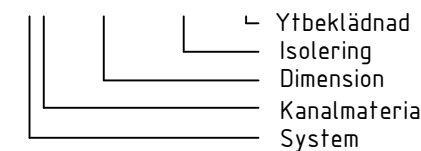

SYSTEM

T- TILLUFT
F- FRÅNLUFT
A- AVLUFT
U- UTELUFT
Ö- ÖVERLUFT

KANALER

-1 KANAL AV FZ STÅLPLÅT

BRANDSPJÄLL

BSS102 BACKSTRÖMNINGSSPJÄLL MED IRIS
BBS11 BRAND/BRANDGASSPJÄLL

SPJÄLL

SP101 JALUSISPJÄLL CIRKULÄRT
SP201 INJUSTERINGSSPJÄLL IRIS
SP4 JALUSISPJÄLL

LJUDDÄMPARE

LD101 LJUDDÄMPARE CIRKULÄR 600mm
LD102 LJUDDÄMPARE CIRKULÄR 900mm
LD103 LJUDDÄMPARE CIRKULÄR 1200mm
LD105 LJUDDÄMPARE REKTANGULÄR
MED CIRKULÄR ANSLUTNING 500mm
FÖR INGJUTNING
LD3 VINKELLJUDDÄMPARE CIRKULÄR

SAMLINGSLÅDA

T-SLA1 SAMLINGSLÅDA BETJÄNANDE TILLUFT
F-SLA1 SAMLINGSLÅDA BETJÄNANDE FRÅNLUFT

LUFTBEHANDLINGSAGGREGAT

LB1 LUFTBEHANDLINGSAGGREGAT
MOTRSTRÖMSVÄRMEVÄXLARE

DON

TD201 TILLUFTSDON AV TYP LUMI
INOM SAMTLIGA LÄGENHETER
TD801 TILLUFTSDON ALLMÄNNA UTRYMMEN
FD101 FRÅNLUFTSDON ALLMÄNNA UTRYMMEN
/LÄGENHETER
KFF7 KOLFILTERFLÄKT

TÄKGENOMFÖRING

TG201 TÄKGENOMFÖRING AVLUFT- ELLER UTELUFTSDON
MED KRAV PÅ BRANDKASS

UTELUFTS- & AVLUFTSDON/GALLER

AD1 CIRKULÄRT GALLER
AD2 AVLUFT TAKHUV
UD2 UTELUFT TAKHUV

FLÄKTAR

BF1 BRANDGASFLÄKT TRAPPHUS
BF2 BRANDGASFLÄKT LB1

ISOLERING

V36 VÄRMEISOLERING 50 MM
B203 BRANDISOLERING EI30 40 MM
B406 BRANDISOLERING EI60 60 MM
K406 KONDENSISOLERING 60 MM

MANÖVERSKÅP

QA301 MANÖVERSKÅP BRANDGASFLÄKT
TRAPPHUS

BET ANDRINGEN AVSER DATUM SIGN

BYGGHANDLING



F12

Fågelbärsträdet 12

| | | |
|---|----------------------|---------------|
| A | Arkitema | 08-545 856 00 |
| E | Tepek i Stockholm AB | 070-624 64 08 |
| X | VVS EFKAB | 076-527 98 90 |
| K | K-Verket AB | 070-526 43 94 |

| | | | | | |
|------------|------------|----------------|--------------|-------------|------|
| UPPDRAG NR | 15633 | REDAVKNSTR. AV | ESJ | HANDLÄGGARE | PLOG |
| DATUM | 2024-12-06 | ANSVARIG | Peter Logård | | |

NYBYGGNATION FLERBOSTADSHUS
LUFTBEHANDLING

| | | |
|---------|-----------|-------------|
| PLAN 10 | | |
| SKALA | 1:50 (A1) | NUMMER |
| | | V-57-1-1000 |
| | | BET |