
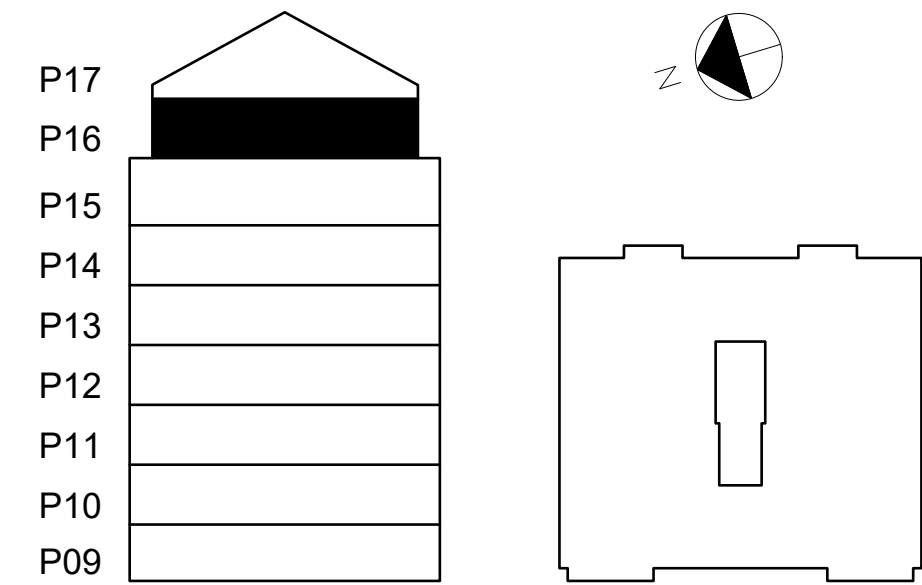


2024-10-18 16:49:04

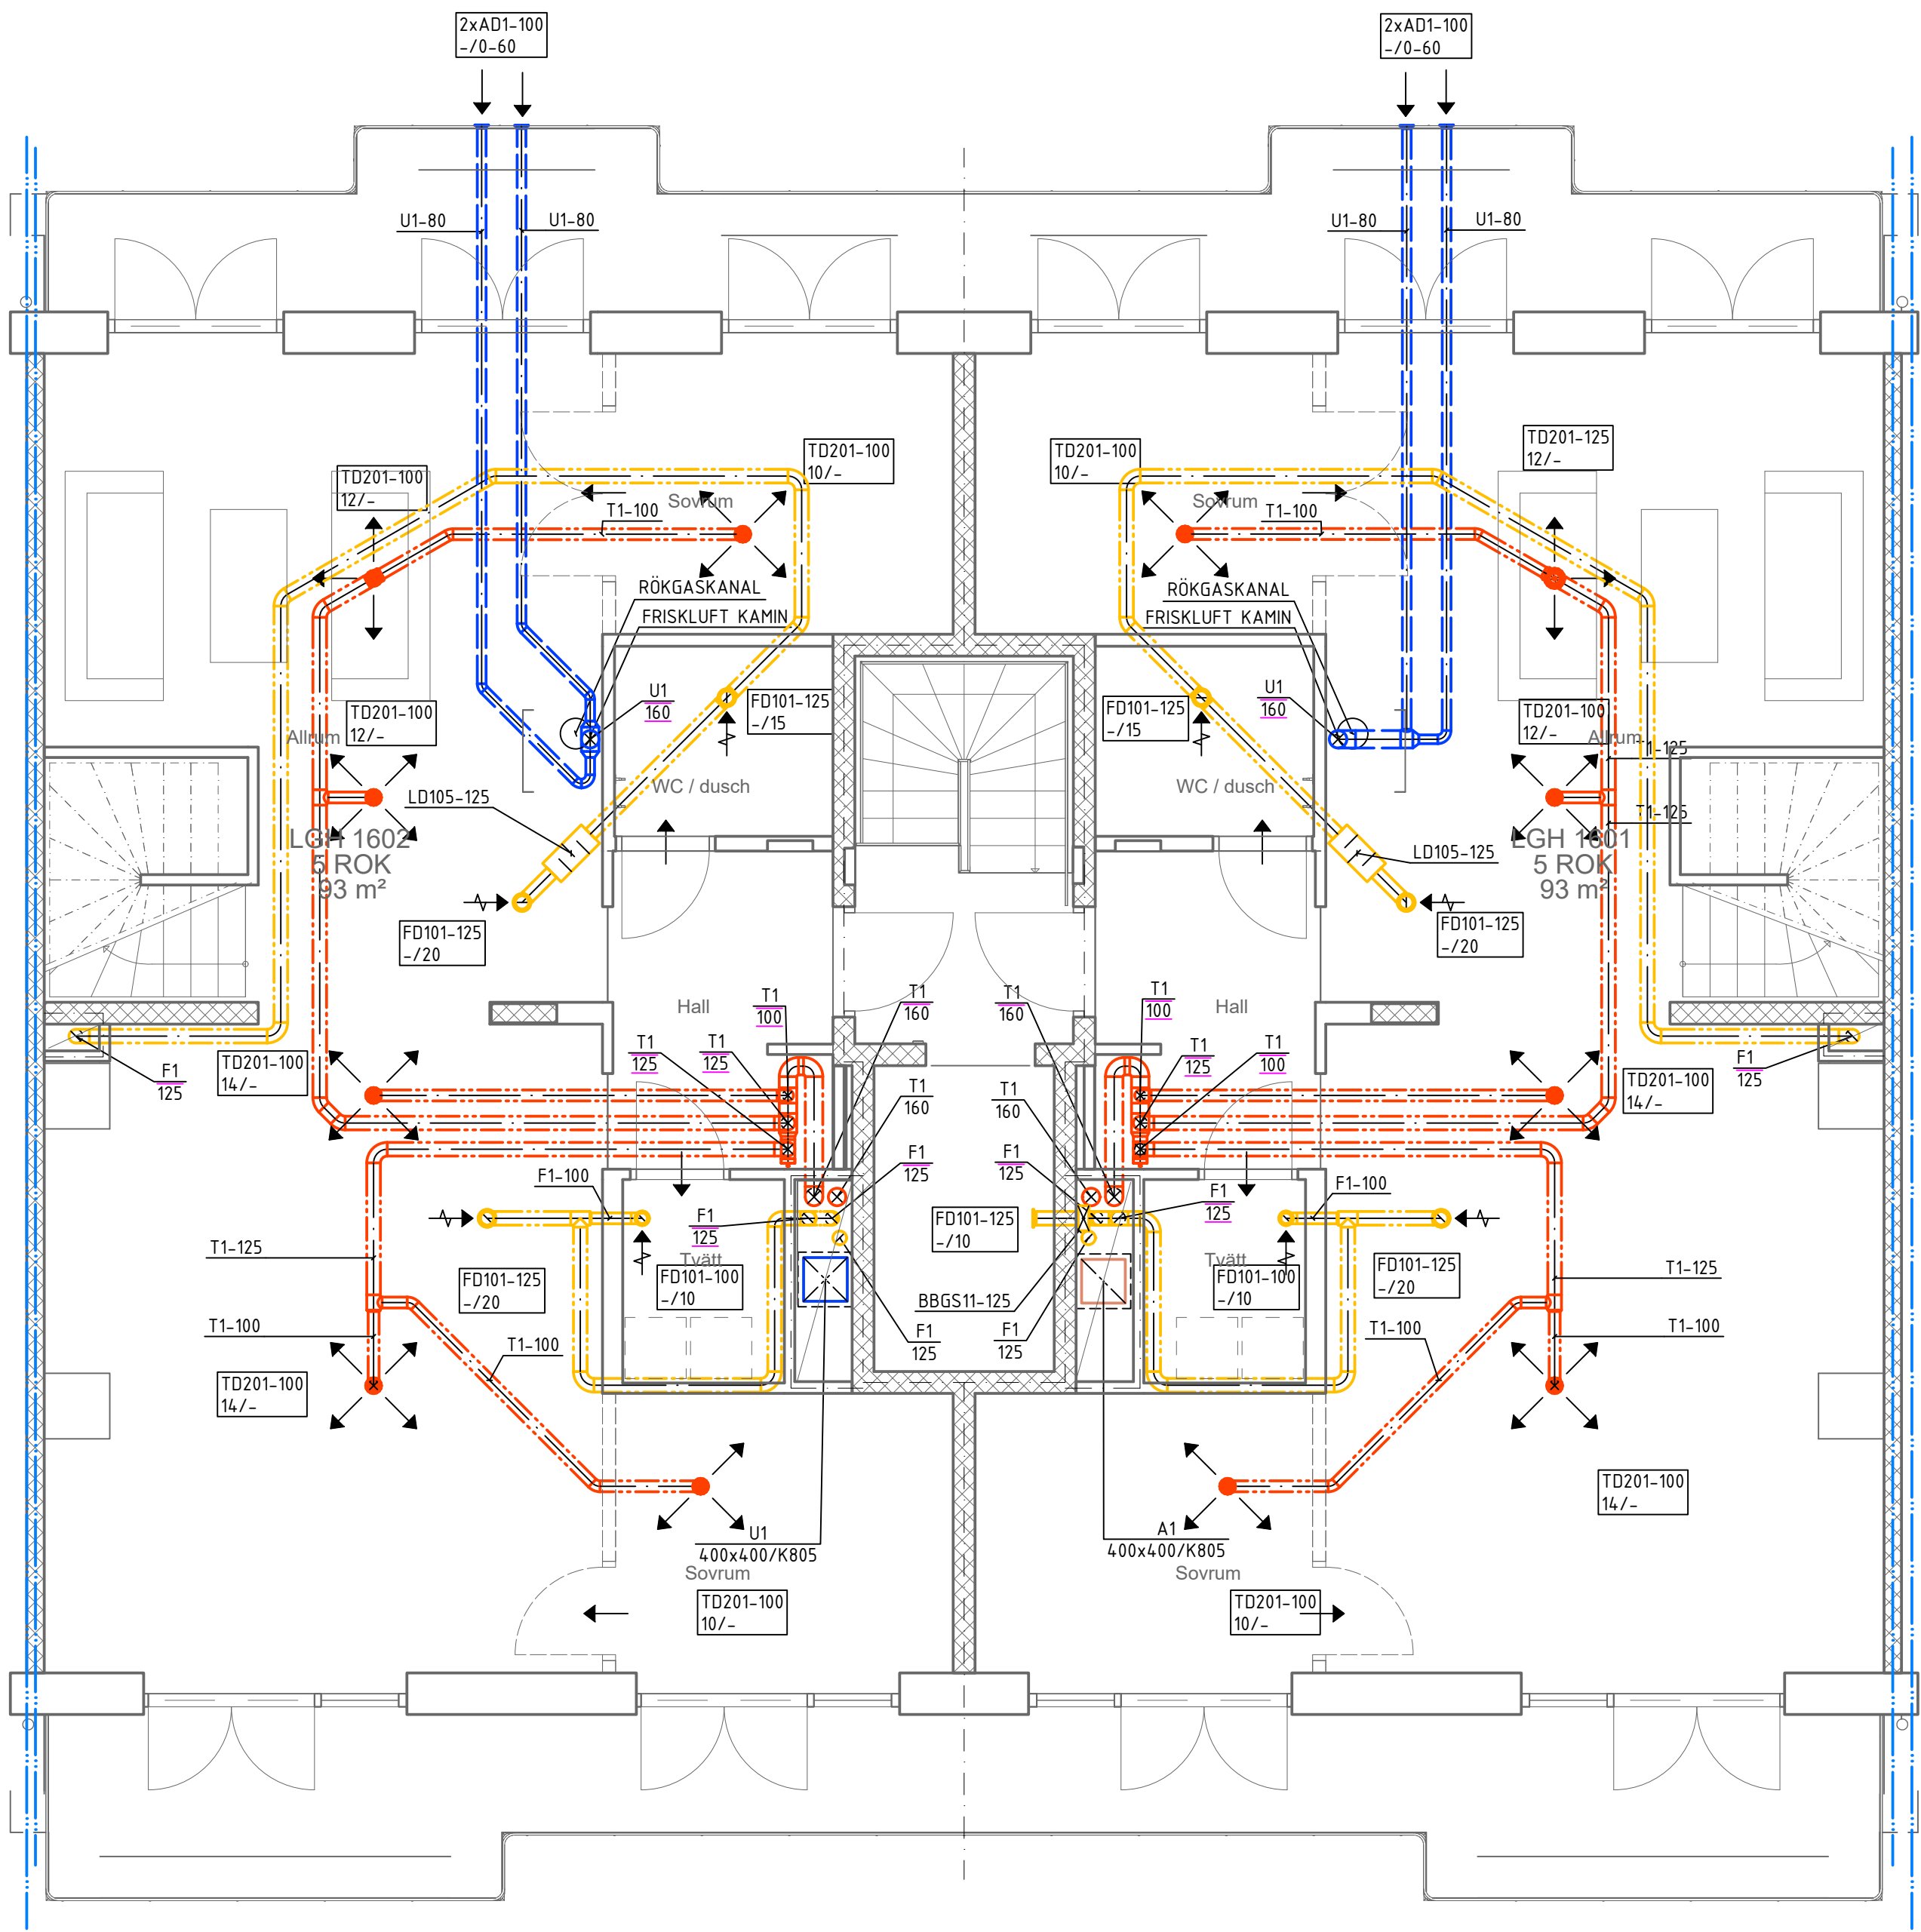

FÖRKLARINGAR

Luftflöden anges i liter/sekund

EXEMPEL:

Ytbeklädnad

Isolering

Dimension

Kanalmaterial

System

SYSTEM

T-	TILLUFT
F-	FRÄNLUFT
A-	AVLUFT
U-	UTELUFT
Ö-	ÖVERLUFT

KANALER

-1 KANAL AV FZ STÅLPLÅT

BRANDSPJÄLL

BSS102 BACKSTRÖMNINGSSPJÄLL MED IRIS
BBGS11 BRAND/BRANDGASSPJÄLL

SPJÄLL

SP101 JALUSISPJÄLL CIRKULÄRT
SP201 INJUSTERINGSSPJÄLL IRISSPJÄLL
SP4 JALUSISPJÄLL

LJUDDÄMPARE

LD101 LJUDDÄMPARE CIRKULÄR 600mm
LD102 LJUDDÄMPARE CIRKULÄR 900mm
LD103 LJUDDÄMPARE CIRKULÄR 1200mm
LD105 LJUDDÄMPARE REKTANGULÄR MED CIRKULÄR ANSLUTNING 500mm FÖR INJUTNING
LD3 VINKELLJUDDÄMPARE CIRKULÄR

SAMLINGSLÄDA

T-SLA1 SAMLINGSLÄDA BETJÄNANDE TILLUFT
F-SLA1 SAMLINGSLÄDA BETJÄNANDE FRÄNLUFT

LUFTBEHANDLINGSAGGREGAT

LB1 LUFTBEHANDLINGSAGGREGAT MOTRSTRÖMSVÄRMEVÄXLARE

DON

TD201 TILLUFTSDON AV TYP LUMI
INOM SAMTLIGA LÄGENHETER
TD801 TILLUFTSDON ALLMÄNNA UTRYMMEN
FD101 FRÄNLUFTSDON ALLMÄNNA UTRYMMEN /LÄGENHETER
KFF7 KOLFILTERFLÄKT

TAKGENOMFÖRING

TG201 TAKGENOMFÖRING AVLUFT- ELLER UTELUFTSDON MED KRAV PÅ BRANDKLASS

UTELUFTS- & AVLUFTSDON/GALLER

AD1 CIRKULÄRT GALLER
AD2 AVLUFT TAKHUV
UD2 UTELUFT TAKHUV

FLÄKTAR


BF1 BRANDGASFLÄKT TRAPPHUS
BF2 BRANDGASFLÄKT LB1

ISOLERING

V36 VÄRMEISOLERING 50 MM
B203 BRANDISOLERING EI30 40 MM
B406 BRANDISOLERING EI60 60 MM
K406 KONDENSISOLERING 60 MM

MANÖVERSKÅP

GA301 MANÖVERSKÅP BRANDGASFLÄKT TRAPPHUS

BET	ÄNDRINGEN AVSER	DATUM	SIGN
BYGGHANDLING			
 EFKAB			
F12 Fågelbärsträdet 12			
A	Arkitema	08-545 856 00	
E	Tepek i Stockholm AB	070-624 64 08	
X	VVS EFKAB	076-527 98 90	
K	K-Verket AB	070-526 43 94	
UPPDRAG NR	15633	RITAD/KONSTR. AV	ESJ
DATUM	2024-12-06	HANDLÄGGARE	PLOG
ANSVARIG Peter Logård			
NYBYGGNATION FLERBOSTADSHUS LUFTBEHANDLING			
PLAN 16			
SKALA	1:50 (A1)	NUMMER	V-57-1-1600
BET			