

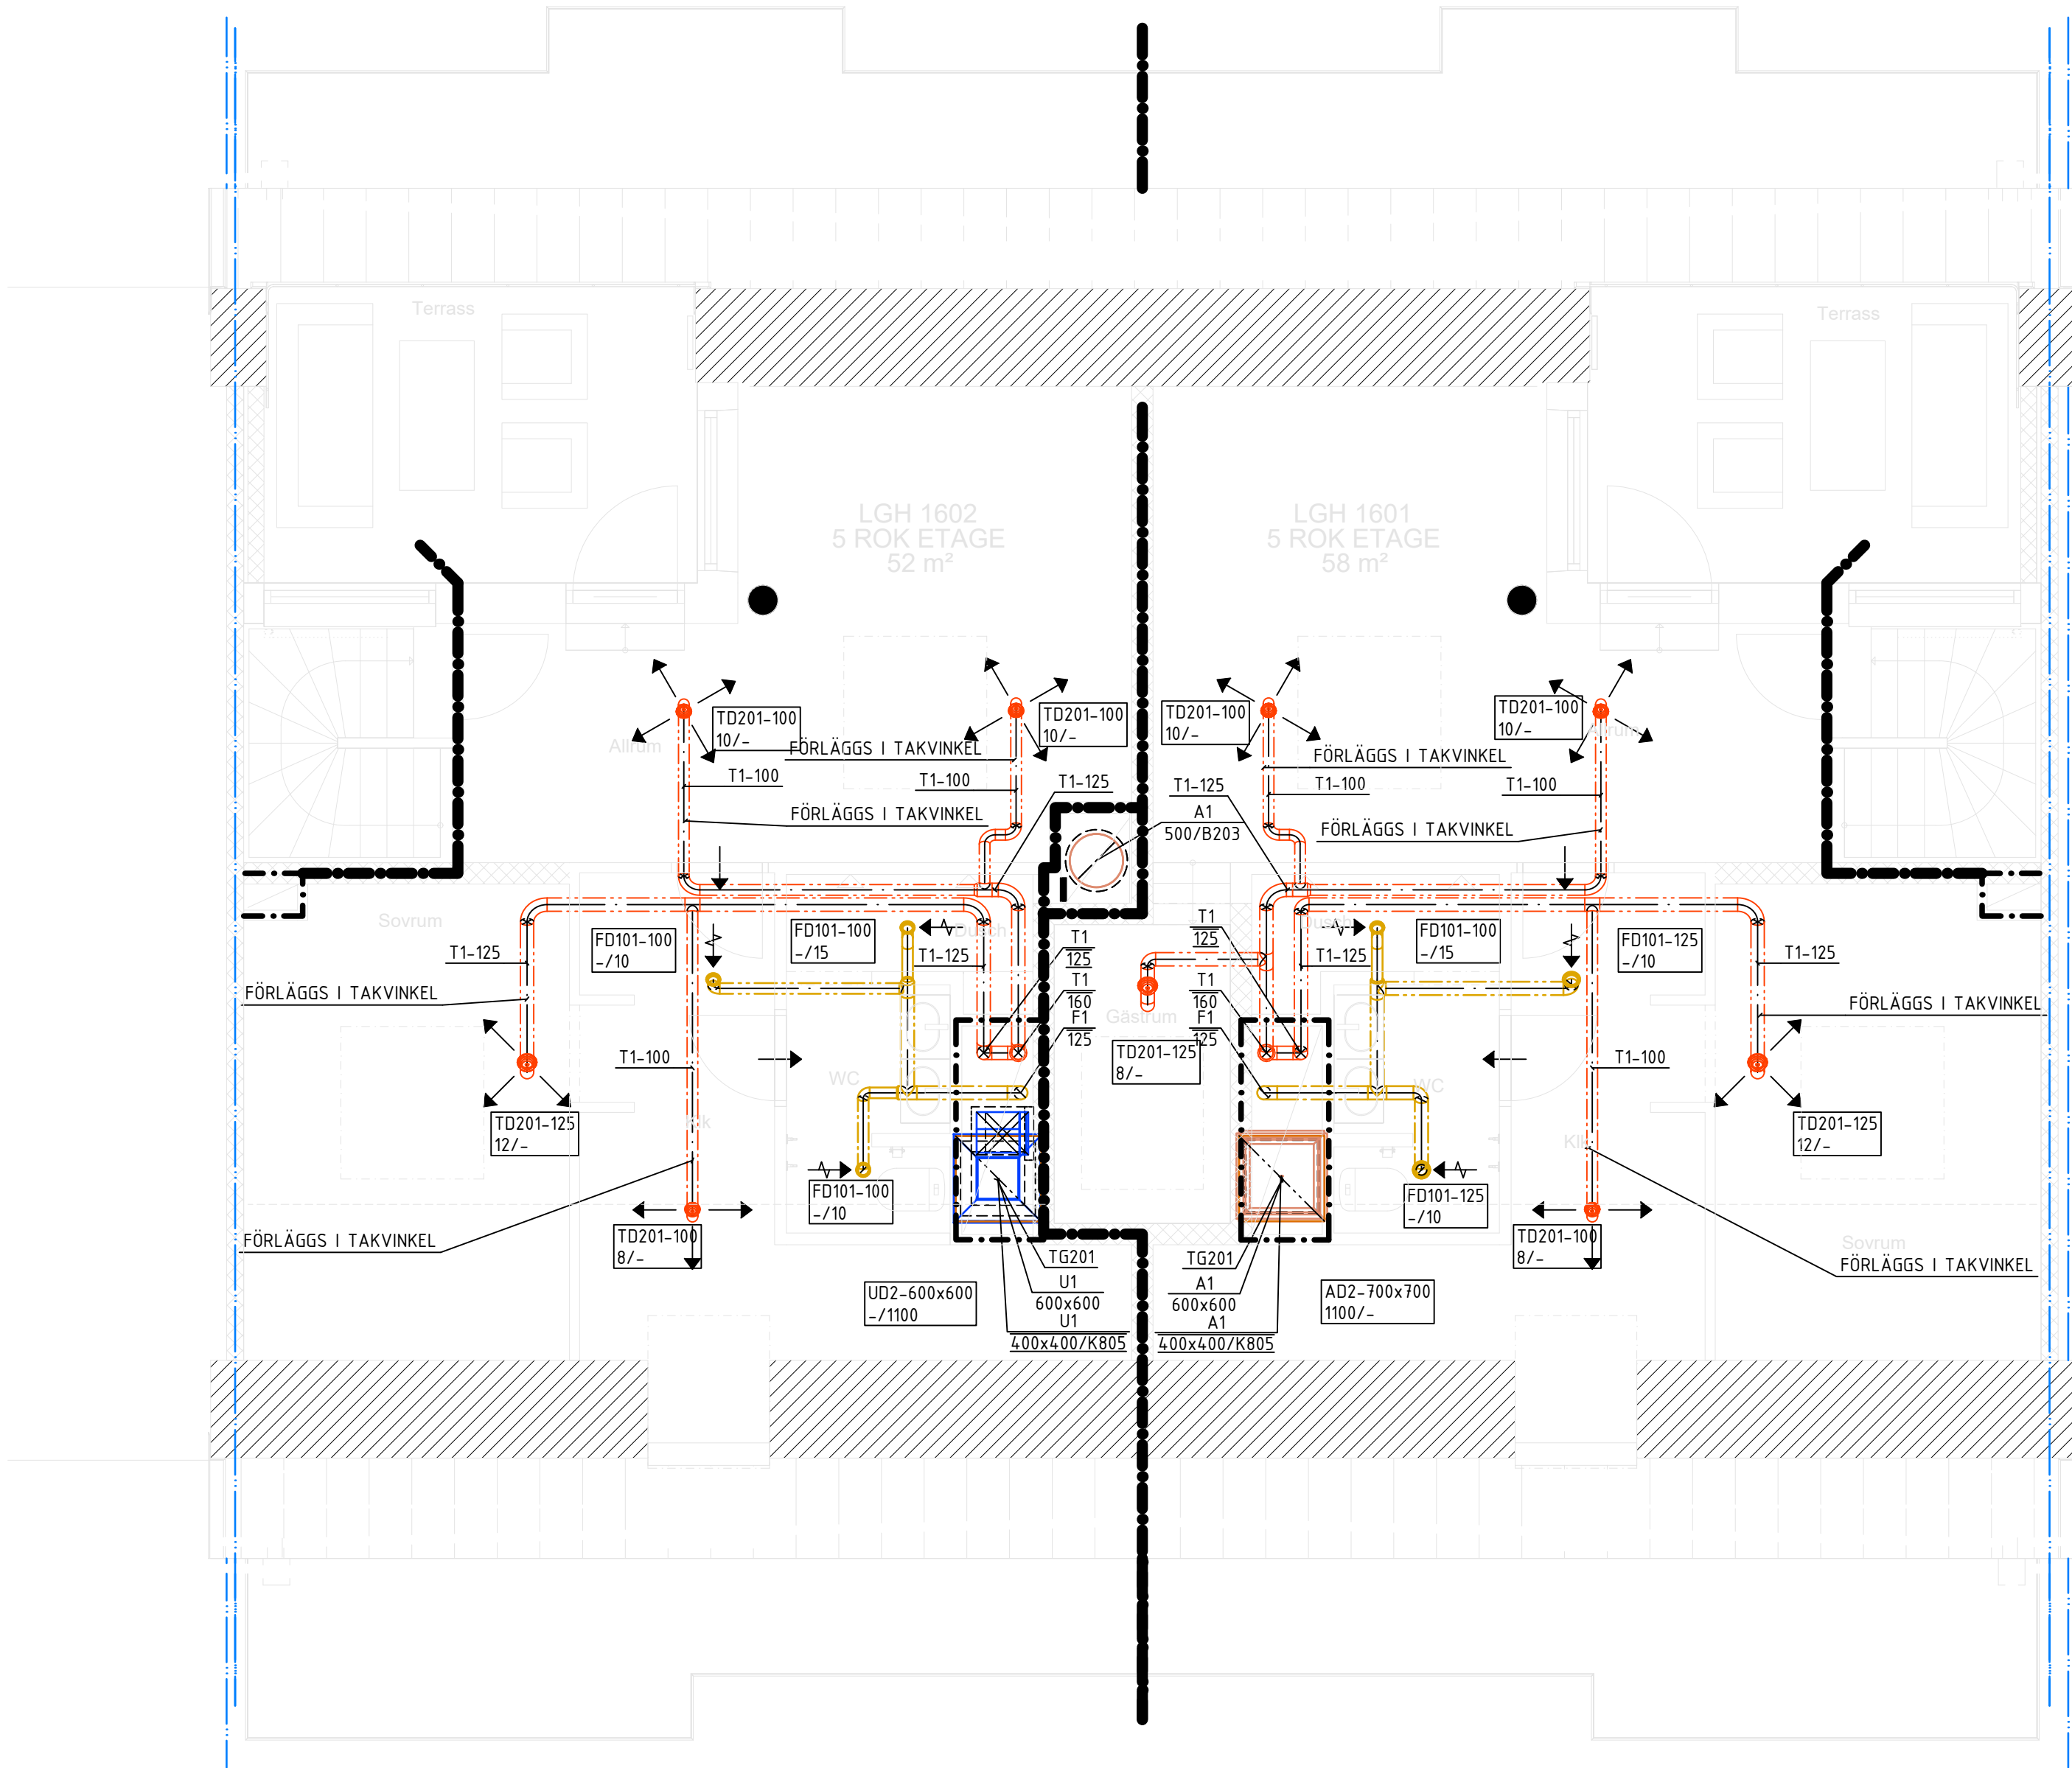


2024-10-18 16:49:04

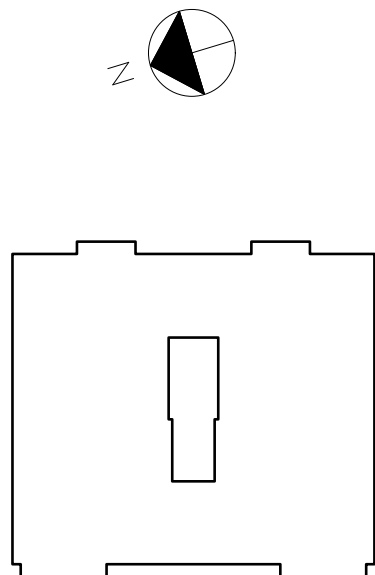

P17  
P16  
P15  
P14  
P13  
P12  
P11  
P10  
P09

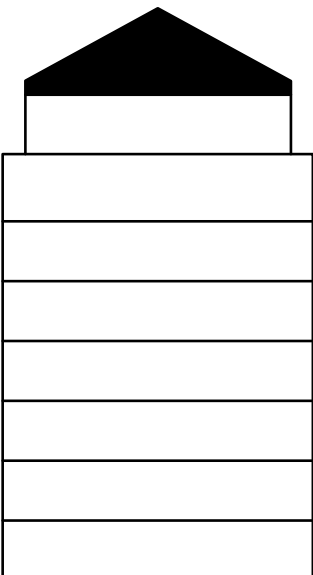

FÖRKLÄRNINGAR						
Luftflöden anges i liter/sekund						
EXEMPEL:						
A1-000x000/V207-Y21	Ytbeklädnad					
	Isolering					
	Dimension					
	Kanalmaterial					
	System					
SYSTEM						
T-	TILLUFT					
F-	FRÅNLUFT					
A-	AVLUFT					
U-	UTELUFT					
Ö-	ÖVERLUFT					
KANALER						
-1	KANAL AV FZ STÅLPLÅT					
BRANDSPJÄLL						
BSS102	BACKSTRÖMNINGSSPJÄLL MED IRIS					
BBS11	BRAND/BRANDGASSPJÄLL					
SPJÄLL						
SP101	JALUSISPJÄLL CIRKULÄRT					
SP201	INJUSTERINGSSPJÄLL IRISSPJÄLL					
SP4	JALUSISPJÄLL					
LUDDÄMPARE						
LD101	LUDDÄMPARE CIRKULÄR 600mm					
LD102	LUDDÄMPARE CIRKULÄR 900mm					
LD103	LUDDÄMPARE CIRKULÄR 1200mm					
LD105	LUDDÄMPARE REKTANGULÄR					
	MED CIRKULÄR ANSLUTNING 500mm					
	FÖR INGJUTNING					
LD3	VINKELLUDDÄMPARE CIRKULÄR					
SAMLINGSLÅDA						
T-SLA1	SAMLINGSLÅDA BETJÄNANDE TILLUFT					
F-SLA1	SAMLINGSLÅDA BETJÄNANDE FRÅNLUFT					
LUFTBEHANDLINGSAGGREGAT						
LB1	LUFTBEHANDLINGSAGGREGAT					
	MOTSTRÖMSVÄRMEVÄXLARE					
DON						
TD201	TILLUFTSDON AV TYP LUMI					
	INOM SAMTLIGA LÄGENHETER					
TD801	TILLUFTSDON ALLMÄNNA UTRYMMEN					
FD101	FRÅNLUFTSDON ALLMÄNNA UTRYMMEN					
	/LÄGENHETER					
KFF7	KOLFILTERFLÄKT					
TAKGENOMFÖRING						
TG201	TAKGENOMFÖRING AVLUFT- ELLER UTELUFTSDON					
	MED KRAV PÅ BRANDKLASS					
UTELUFTS- & AVLUFTSDON/GALLER						
AD1	CIRKULÄRT GALLER					
AD2	AVLUFT TAKHUV					
UD2	UTELUFT TAKHUV					
FLÄKTAR						
BF1	BRANDGASFLÄKT TRAPPHUS					
BF2	BRANDGASFLÄKT LB1					
ISOLERING						
V36	VÄRMEISOLERING 50 MM					
B203	BRANDISOLERING EI30 40 MM					
B406	BRANDISOLERING EI60 60 MM					
K406	KONDENSISOLERING 60 MM					
MANÖVERSKÅP						
QA301	MANÖVERSKÅP BRANDGASFLÄKT					
	TRAPPHUS					
BET						
ANDRINGEN AVSER						
DATUM						
SIGN						
BYGGHANDLING						
EFKAB						
F12						
Fågelbärsträdet 12						
A	Arkitema	08-545 856 00				
E	Tepek i Stockholm AB	070-624 64 08				
VVS	EFKAB	076-527 98 90				
K	K-Verket AB	070-526 43 94				
UPPERLAG NR	15633	RETAD/KONSTR. AV	ESJ			
DATUM	2024-12-06	HANDLÄGGARE	PLOG			
ANSVARIG						
Peter Logård						
NYBYGGNATION FLERBOSTADSHUS						
LUFTBEHANDLING						
PLAN 17						
SKALA	1:50 (A1)	NUMMER	V-57-1-1700			
BET						