

1
K-11-2-100

SPOLBRUNN
VG +0.945

SPOLBRUNN
VG +0.86

FÄGELBÄRSTRÅDET 13

2
K-11-2-100

FÄGELBÄRSTRÅDET 5

2
K-11-2-100



SPOLBRUNN
VG +0.945

SPOLBRUNN
VG +0.86

1
K-11-2-100

1:50
0 1 2 5 m

P17
P16
P15
P14
P13
P12
P11
P10
P09

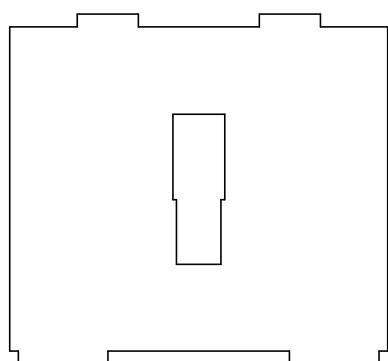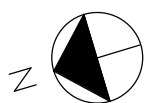

FÖRKLARINGAR

SB = HP: HÖGPUNKT
LP: LÅGPUNKT

DRÄNERINGSLEDNING Ø110
FALL 1:200 I RIKTNING ENL. PIL

SPOLBRUNN. MAX. 50 m AVSTÅND

1 TÄT LEDNING Ø110 PVC RÖR FÖR SAMMANKÖPLING AV
PERFORERADE RADONSLANGAR. LÖCKAS I ÄNDAR.

2 PERFORERAD RADONSLANG Ø110 c/c 7 m KOPPLAS
TILL TÄT RADONRÖR. AVSTÅND TILL HUSLIV MINST 2 m.

3 GENOMFÖRING FÖR TÄT LEDNING Ø110 MED
Wisecure W802 EL. LIKV. TÄT LEDNING PROPPAS
100 mm ÖVER FÄRDIGT GÖLV I UC FÖR ATT EV. I
FRAMTIDEN KOPPLA PÅ RADONFLÄKT MED UTLUFT
GENOM YTTERVÄGG ELLER YTTERTAK

RADONSLANGAR ÄR SCHEMATISKT UTRITADE PÅ DENNA PLAN

FÖRESKRIFTER

ALLMÄNNA FÖRESKRIFTER ENL. RIT. K-01-0-001 - 004

HÄNVISNINGAR

GROVSCHAKTPLAN	SE RIT. K-11-1-0900
RADON- & DRÄNERINGSPLAN	SE RIT. K-11-1-0910
SCHAKTSEKTIONER	SE RIT. K-11-2-100
3D-VY GRUND	SE RIT. K-15-0-100
PÅLPLAN	SE RIT. K-15-1-0800
GRUNDPLAN	SE RIT. K-15-1-0900
UPPSTÄLLNINGAR	SE RIT. K-15-4-100 -> 101
GRUNDETALJER	SE RIT. K-15-6-001 -> 200
3D-VY STOMME	SE RIT. K-20-0-100
STOMPLANER	SE RIT. K-20-1-0900 -> 1700
UPPSTÄLLNINGAR	SE RIT. K-20-4-100 -> 110
STOMDETALJER	SE RIT. K-20-6-100 -> 300
3D-VY ARMERING	SE RIT. K-22-0-0900
ARMERINGSPLAN	SE RIT. K-22-1-0900
ARMERINGSETALJER	SE RIT. K-22-6-100 -> 201
STÅLUPPSTÄLLNINGAR	SE RIT. K-24-4-100 -> 200
STÅLDETALJER	SE RIT. K-24-6-100
TAKPLAN	SE RIT. K-29-1-1700
FALLPLAN	SE RIT. K-29-1-1710
TAKUPPSTÄLLNINGAR	SE RIT. K-29-4-100
TAKDETALJER	SE RIT. K-29-6-100 -> 104
3D-VY ÖVERSIKT	SE RIT. K-99-0-100

BET		ÄNDRINGEN AVSER		DATUM		SIGN	
BYGGHANDLING							
PATRIAM							
Kv. Propellerhuset							
KUNGSHOLMEN, STOCKHOLM							
A & LA		Arkitema		08-545 856 00			
E		Tepek Stockholm AB		070-624 64 08			
VVS		EFKAB		076-527 98 90			
K		K-Verket AB		070-526 43 94			
UPPRAG NR		RITADYKONSTR. AV		HANDLAGGARE			
24011		M. MALARA		M. MALARA			
DATUM		ANSVARIG					
2024-12-05		M. MALARA					
NYBYGGNATION FLERBOSTADSHUS							
DRÄNERING- & RADONPLAN							
SKALA		NUMMER		BET			
1:50 (A1)		K-11-1-0910					