

FÖRKLARINGAR

SB = SCHAKTBOTTEN

- NY FÄRDIG MARK ENL. LA
- KONTUR SCHAKT/UK DRÄNERINGSLAGER
- ===== GRUNDVATTENYTA
- /// PLATSGJUTEN BETONG, VATTENTÄT
- PLATSGJUTEN BETONG

FÖRESKRIFTER

ALLMÄNNA FÖRESKRIFTER ENL. RIT. K-01-0-001 - 004

SLÄNTER REDOVISAS E.J. SLÄNTNINGIS UTFÖRANDE ENL. GEO. FRISCHAKT 1600 ALT. 1000 FÖR ARBETSMILJÖ

ISOLERING UNDER GRUNDEN ENLIGT GRUNDETALJER.

EV. SCHAKT FÖR INSTALLATIONER REDOVISAS AV RESPEKTIVE DISCIPLIN.

HÄNVISNINGAR

GROVSCHAKTPLAN	SE RIT. K-11-1-0900
RADON- & DRÄNERINGSPLAN	SE RIT. K-11-1-0910
SCHAKTSEKTIONER	SE RIT. K-11-2-100
3D-VY GRUND	SE RIT. K-15-0-100
PÄLPLAN	SE RIT. K-15-1-0800
GRUNDOPLAN	SE RIT. K-15-1-0900
UPPSTÄLLNINGAR	SE RIT. K-15-4-100 -> 101
GRUNDETALJER	SE RIT. K-15-6-001 -> 200
3D-VY STOMME	SE RIT. K-20-0-100
STOMPLANER	SE RIT. K-20-1-0900 -> 1700
UPPSTÄLLNINGAR	SE RIT. K-20-4-100 -> 110
STOMDETALJER	SE RIT. K-20-6-100 -> 300
3D-VY ARMERING	SE RIT. K-22-0-0900
ARMERINGSPLAN	SE RIT. K-22-1-0900
ARMERINGSETALJER	SE RIT. K-22-6-100 -> 201
STÅLUPPSTÄLLNINGAR	SE RIT. K-24-4-100 -> 200
STÅLDETALJER	SE RIT. K-24-6-100
TAKPLAN	SE RIT. K-29-1-1700
FALLPLAN	SE RIT. K-29-1-1710
TAKUPPSTÄLLNINGAR	SE RIT. K-29-4-100
TAKDETALJER	SE RIT. K-29-6-100 -> 104
3D-VY ÖVERSIKT	SE RIT. K-99-0-100

BET	ÄNDRINGEN AVSER	DATUM	SIGN
-----	-----------------	-------	------

BYGGHANDLING

PATRIAM


Kv. Propellerhuset
KUNGSHOLMEN, STOCKHOLM

A & LA	Arkitema	08-545 856 00
E	Tepek Stockholm AB	070-624 64 08
VVS	EFKAB	076-527 98 90
K	K-Verket AB	070-526 43 94


UPPDRAG NR	RITADYKONSTR. AV	HANDLAGGARE
24011	M. MALARA	M. MALARA
DATUM	ANSVARIG	
2024-12-05	M. MALARA	

NYBYGGNATION FLERBOSTADSHUS
SCHAKTSEKTION

SKALA	NUMMER	BET
1:50 (A1)	K-11-2-100	

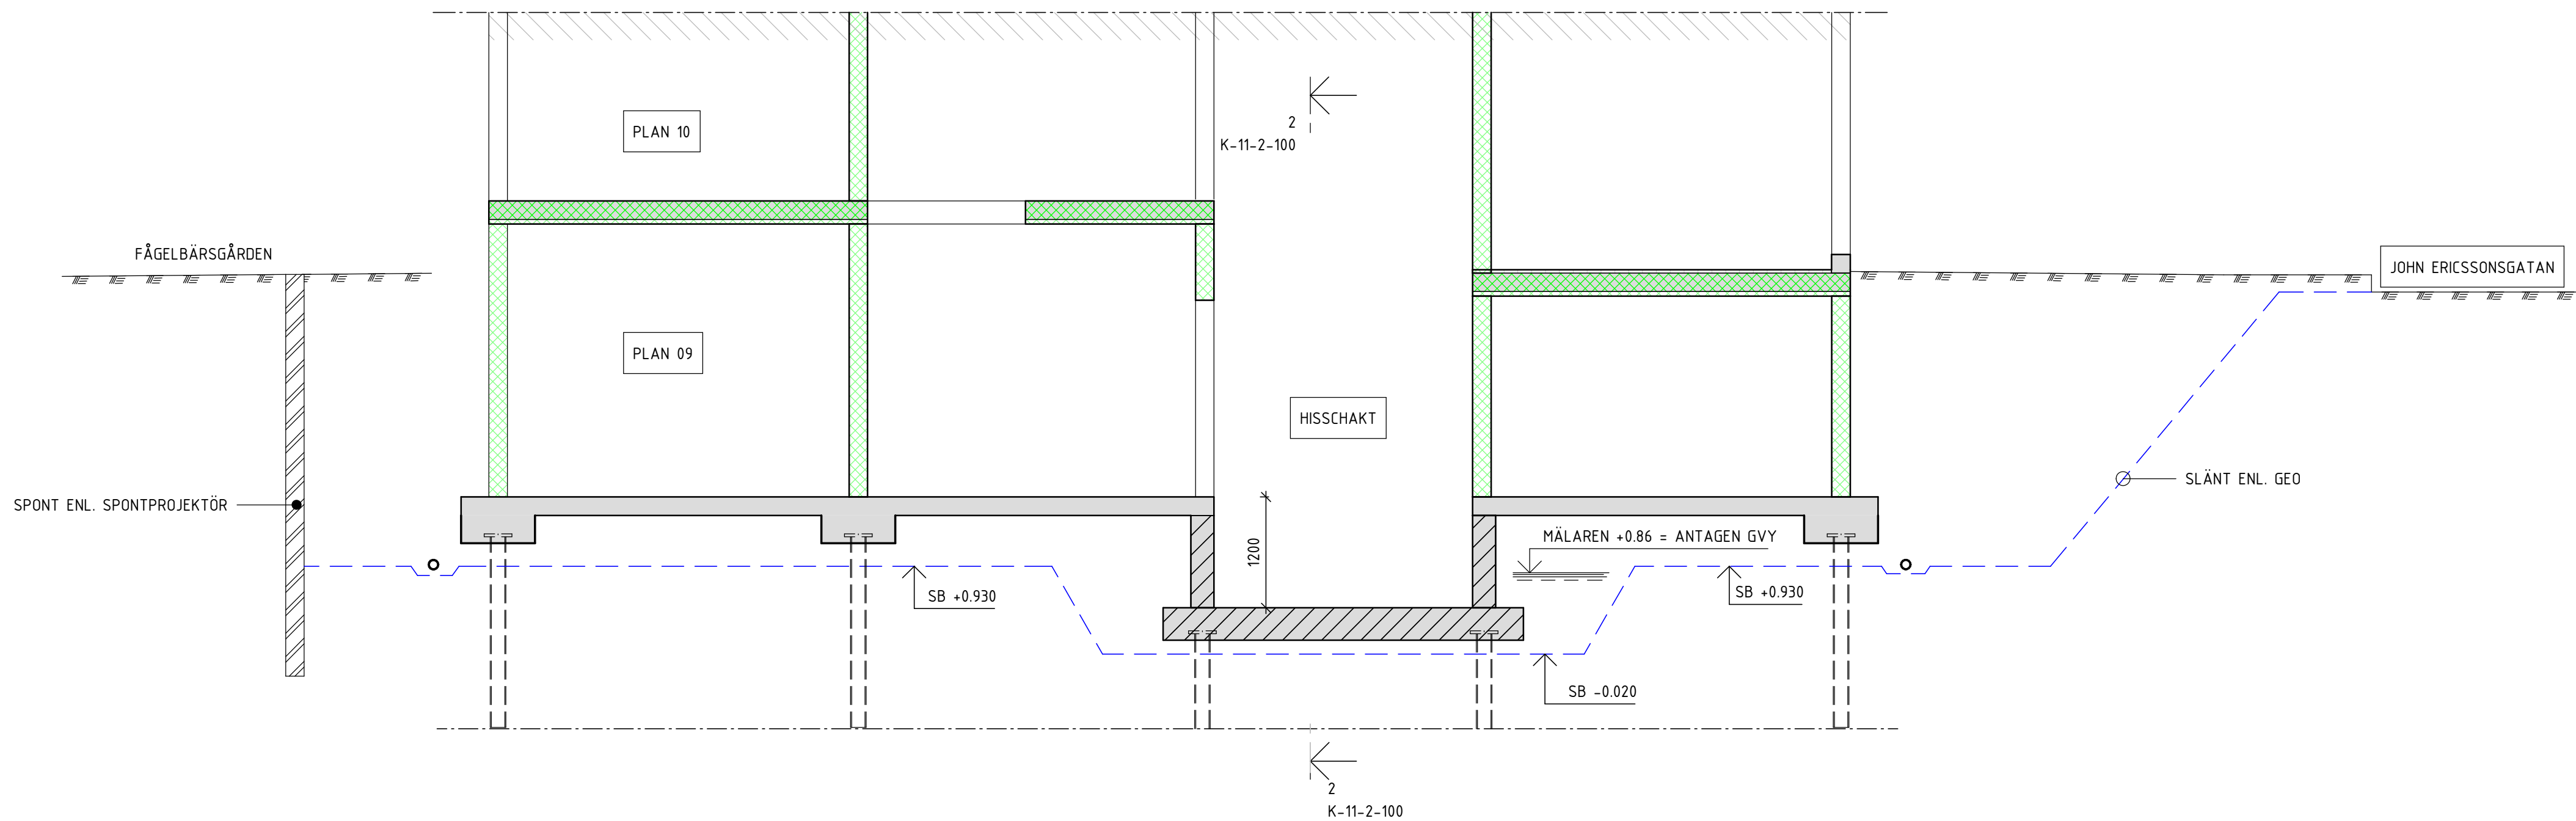

1-K-11-2-100
SCHAKTSEKTION

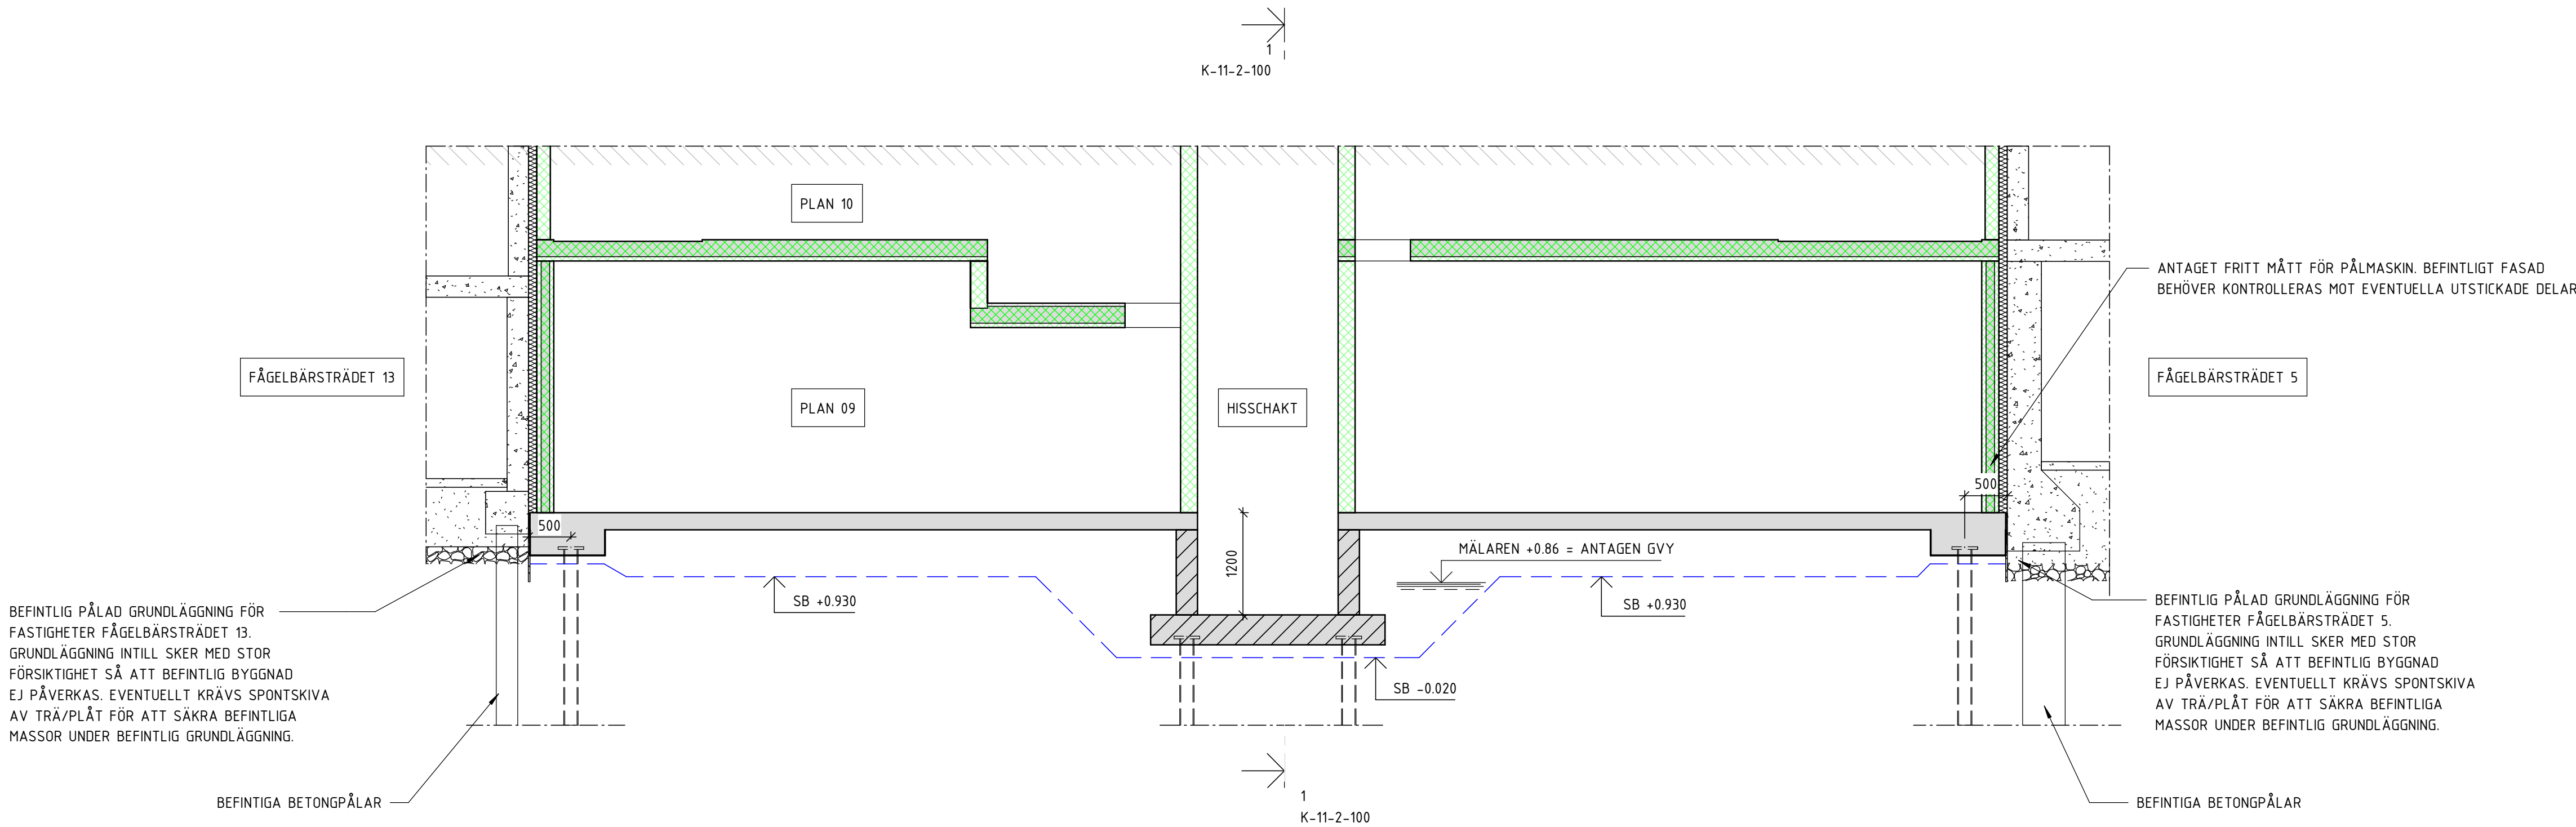

2-K-11-2-100
SCHAKTSEKTION

