



- UTE/MARK
- NÄLFILTAD GEOTEXTIL
- 150 DRÄNERANDE ISOLERING
- 5 TÄTSKIKT
- 200 MASSIV PREFABVÄGG ENLIGT STOMLEVERANTÖR
- INNE

YVK 01
KÄLLARVÄGG
PLAN 09
U-VÄRDE 0,24 W/(m² ·K)

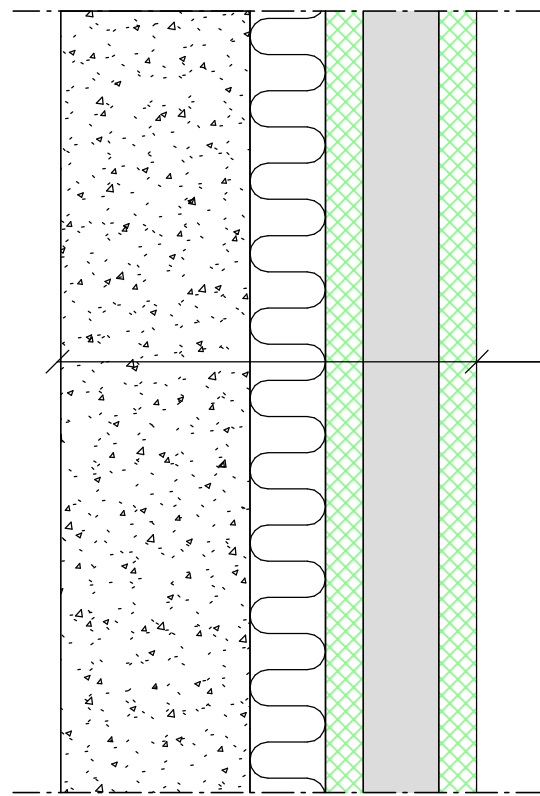



- INNE FÄGELBÄRSTRÄDET 13/FÄGELBÄRSTRÄDET 5
- 100 ISOLERING INKLUSIVE MONTAGETOLERANS
- 200 SKALVÄGG BETONG ENLIGT STOMLEVERANTÖR
- INNE

YVK 02
KÄLLARVÄGG
PLAN 09
BRANDKRAV: REI 90-M

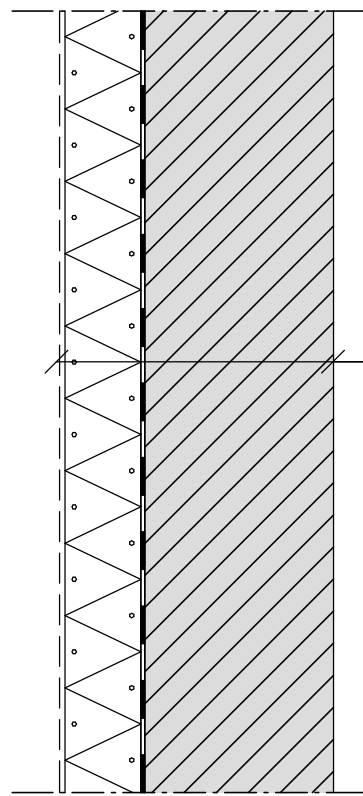

- MARK
- NÄLFILTAD GEOTEXTIL
- 100 DRÄNERANDE ISOLERING
- 5 TÄTSKIKT
- 250 PLATSGJUTEN BETONG (VATTENTÄT HISSGROP)
- INNE/HISSGROP

YVK 03
HISSGROPSVÄGG
U-VÄRDE 0,35 W/(m² ·K)

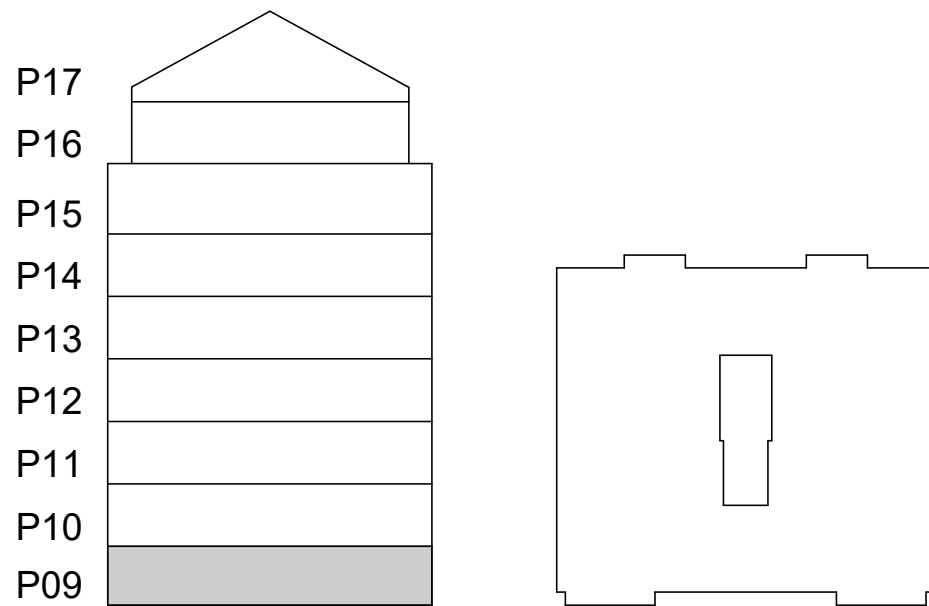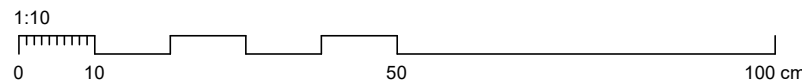

FÖRKLARINGAR

FÖRESKRIFTER

ALLMÄNNA FÖRESKRIFTER ENL. RIT. K-01-0-001 - 004

HÄNVISNINGAR

GROVSCHAKTPLAN	SE RIT. K-11-1-0900
RADON- & DRÄNERINGSPLAN	SE RIT. K-11-1-0910
SCHAKTSEKTIONER	SE RIT. K-11-2-100
3D-VY GRUND	SE RIT. K-15-0-100
PÄLPLAN	SE RIT. K-15-1-0800
GRUNDPLAN	SE RIT. K-15-1-0900
UPPSTÄLLNINGAR	SE RIT. K-15-4-100 -> 101
GRUNDETALJER	SE RIT. K-15-6-001 -> 200
3D-VY STOMME	SE RIT. K-20-0-100
STOMPLANER	SE RIT. K-20-1-0900 -> 1700
UPPSTÄLLNINGAR	SE RIT. K-20-4-100 -> 110
STOMDETALJER	SE RIT. K-20-6-100 -> 300
3D-VY ARMERING	SE RIT. K-22-0-0900
ARMERINGSPLAN	SE RIT. K-22-1-0900
ARMERINGSETALJER	SE RIT. K-22-6-100 -> 201
STÅLUPPSTÄLLNINGAR	SE RIT. K-24-4-100 -> 200
STÅLDETALJER	SE RIT. K-24-6-100
TAKPLAN	SE RIT. K-29-1-1700
FALLPLAN	SE RIT. K-29-1-1710
TAKUPPSTÄLLNINGAR	SE RIT. K-29-4-100
TAKDETALJER	SE RIT. K-29-6-100 -> 104
3D-VY ÖVERSIKT	SE RIT. K-99-0-100

BET		ÄNDRINGEN AVSER		DATUM		SIGN	
BYGGHANDLING							
PATRIAM							
Kv. Propellerhuset							
KUNGSHOLMEN, STOCKHOLM							
A & LA		Arkitema			08-545 856 00		
E		Tepek Stockholm AB			070-624 64 08		
VVS		EFKAB			076-527 98 90		
X K		K-Verket AB			070-526 43 94		
UPPDRAG NR		RITAD/KONSTR. AV			HANDLAGGARE		
24011		M. MALARA			M. MALARA		
DATUM		ANSVARIG					
2024-12-05		M. MALARA					
NYBYGGNATION FLERBOSTADSHUS							
UPPSTÄLLNINGAR KÄLLARVÄGGAR							
SKALA		NUMMER				BET	
1:10 (A1)		K-15-4-101					