



1-K-15-6-200
GRUNDETALJ
HISSGROP

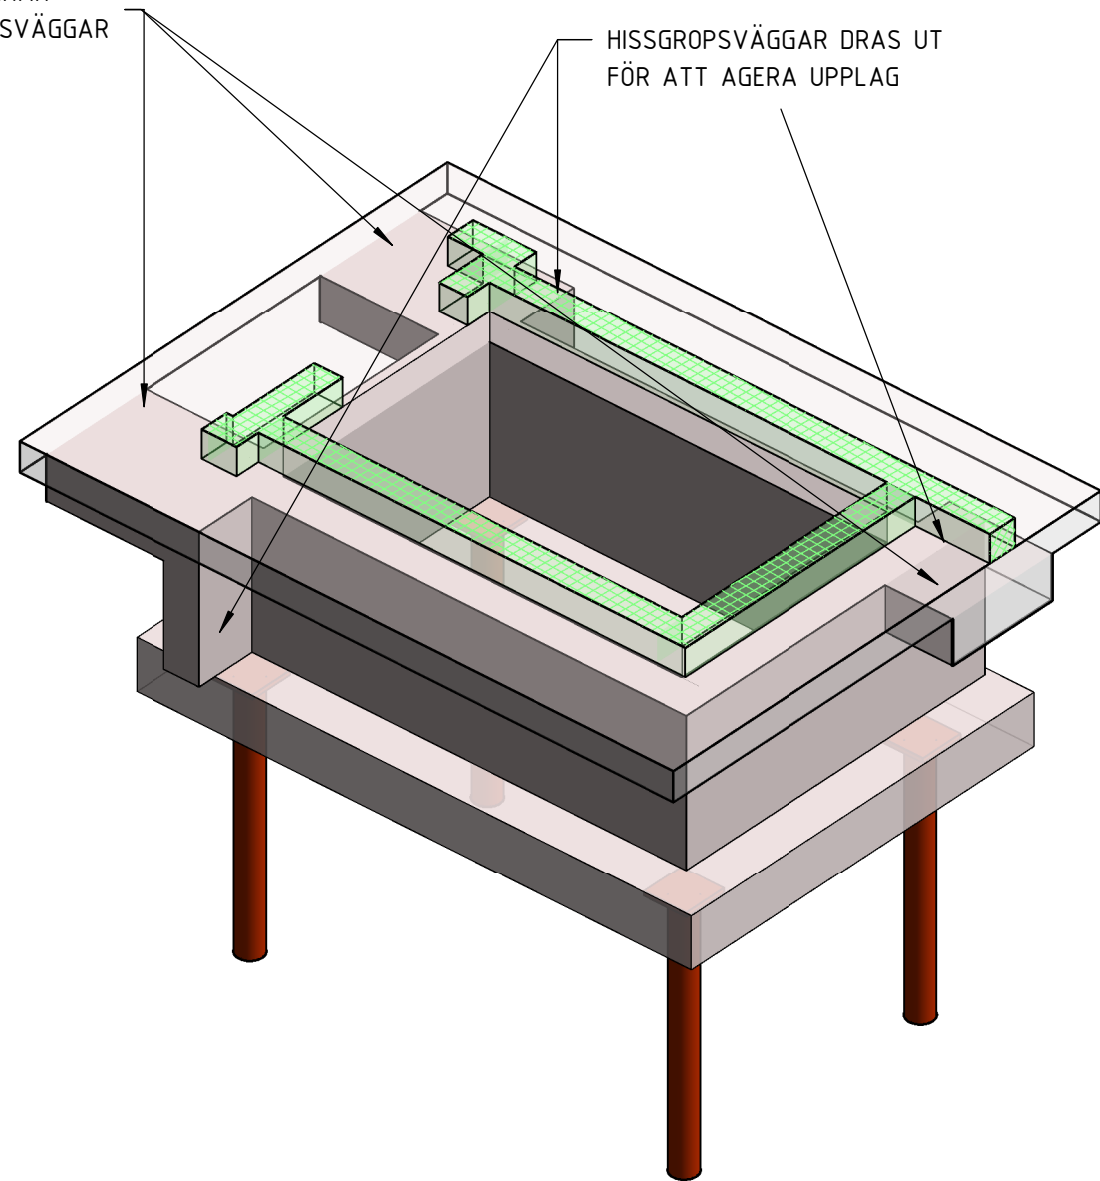

3D VY
HISSGROP

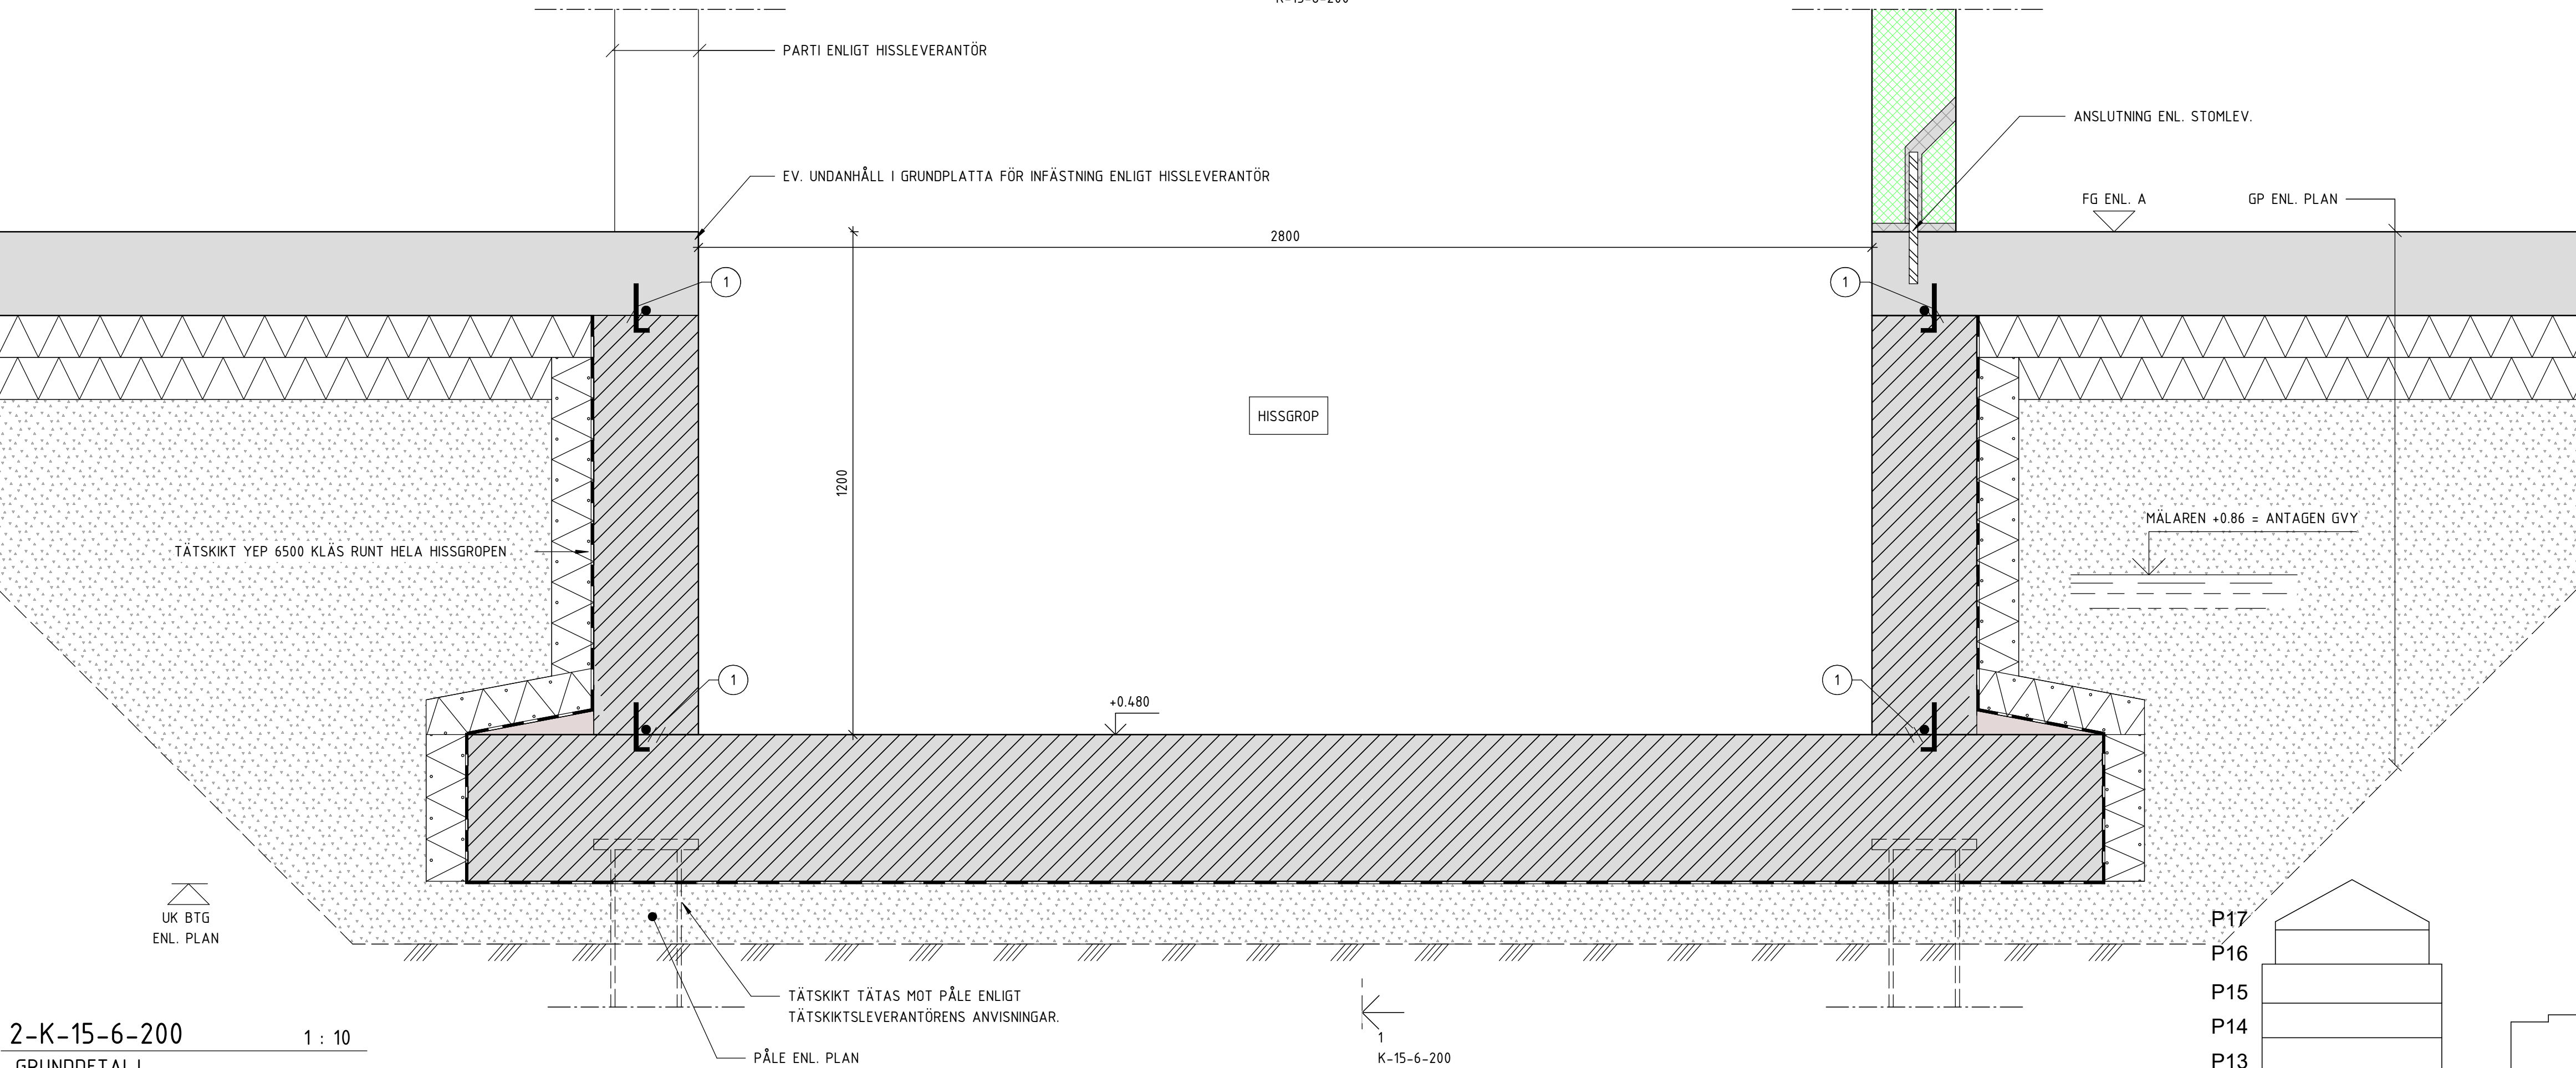

2-K-15-6-200
GRUNDETALJ
HISSGROP

FÖRKLARINGAR

- 1 = FÖGBLECK HAUON PREPRUFE-CONFLEX PCF
ELLER LIKVÄRDIG. MONTERAS ENL. LEV. ANVISNINGAR
+ INJEKTERINGSSLANG INNANFÖR FÖGBLECK.

UTFÖRANDE AV VATTENTÄT HISSGROP OCH MONTAGE AV
TÄTSKIKT, FÖGBLECK, INJEKTERINGSSLAG SKA BESIKTAS,
KONTROLLERAS OCH DOKUMENTERAS FÖRE INBYGGNAD.
LEVERANTÖRENS UTFÖRANDEBESKRIVNINGAR SKA FÖLJAS.

FÖRESKRIFTER

ALLMÄNNA FÖRESKRIFTER ENL. RIT. K-01-0-001 - 004

HÄNVISNINGAR

| | |
|-------------------------|-----------------------------|
| GROVSCHAKTPLAN | SE RIT. K-11-1-0900 |
| RADON- & DRÄNERINGSPLAN | SE RIT. K-11-1-0910 |
| SCHAKTSEKTIONER | SE RIT. K-11-2-100 |
| 3D-VY GRUND | SE RIT. K-15-0-100 |
| PÅLPLAN | SE RIT. K-15-1-0800 |
| GRUNDPLAN | SE RIT. K-15-1-0900 |
| UPPSTÄLLNINGAR | SE RIT. K-15-4-100 -> 101 |
| GRUNDETALJER | SE RIT. K-15-6-001 -> 200 |
| 3D-VY STOMME | SE RIT. K-20-0-100 |
| STOMPLANER | SE RIT. K-20-1-0900 -> 1700 |
| UPPSTÄLLNINGAR | SE RIT. K-20-4-100 -> 110 |
| STOMDETALJER | SE RIT. K-20-6-100 -> 300 |
| 3D-VY ARMERING | SE RIT. K-22-0-0900 |
| ARMERINGSPLAN | SE RIT. K-22-1-0900 |
| ARMERINGSETALJER | SE RIT. K-22-6-100 -> 201 |
| STÅLUPPSTÄLLNINGAR | SE RIT. K-24-4-100 -> 200 |
| STÅLDETALJER | SE RIT. K-24-6-100 |
| TAKPLAN | SE RIT. K-29-1-1700 |
| FALLPLAN | SE RIT. K-29-1-1710 |
| TAKUPPSTÄLLNINGAR | SE RIT. K-29-4-100 |
| TAKDETALJER | SE RIT. K-29-6-100 -> 104 |
| 3D-VY ÖVERSIKT | SE RIT. K-99-0-100 |

| | | | |
|-----|-----------------|-------|------|
| BET | ÄNDRINGEN AVSER | DATUM | SIGN |
|-----|-----------------|-------|------|

BYGGHANDLING

PATRIAM

Kv. Propellerhuset
KUNGSHOLMEN, STOCKHOLM

| | | |
|--------|--------------------|---------------|
| A & LA | Arkitema | 08-545 856 00 |
| E | Tepek Stockholm AB | 070-624 64 08 |
| VVS | EFKAB | 076-527 98 90 |
| K | K-Verket AB | 070-526 43 94 |

| | | |
|------------|------------------|-------------|
| UPPDRAG NR | RITADYKONSTR. AV | HANDLAGGARE |
| 24011 | M. MALARA | M. MALARA |
| DATUM | ANSVARE | |
| 2024-12-05 | M. MALARA | |

NYBYGGNATION FLERBOSTADSHUS
HISSGROP

| | | |
|-----------|------------|-----|
| SKALA | NUMMER | BET |
| 1:10 (A1) | K-15-6-200 | |