


DÄR INGET ANNAT ANGES GÄLLER VÄGGTYP IVB01.

BJL: BJÄLKLAG
BPLP: BALKONGPLATTA PREFAB
SP: STÅLPELARE
TP: TRÄPELARE ENLIGT TAKLEVERANTÖR
TB: TRÄBALK ENLIGT TAKLEVERANTÖR

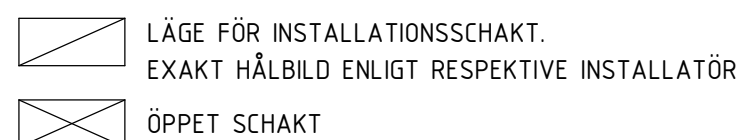

D:BxH AVSER DÖRRÖPPNING MED BREDDEN B & HÖJDEN H

- 1 URSPARNING FÖR BADRUM 40 mm FRÅN FG ENL. A
- 2 URSPARNING FÖR SKRAPGALLER 40 mm FRÅN FG ENL. A
- T BJÄLKLAGSKANT ENLIGT TRAPPEVERANTÖR
- H HISSCHAKT
- E URSPARNING I VÄGG FÖR EL & TELE. DJUP = 95 mm
- V VÄGG DIMENSIONERAS FÖR SKIVVERKAN MELLAN DESS UPPLAG.
- D DÖRR MÖTER MARK. SE DETALJ 6-K-20-6-101
- A ANFANGSPÅLT

— — — INSIDA YTTERVÄGG (INSIDA GIPS)

ALLMÄNNA FÖRESKRIFTER ENL. RIT. K-01-0-001 - 004

GRÖVSKAPTPLAN	SE RIT. K-11-1-0900
RADON- & DRÄNERINGSPLAN	SE RIT. K-11-1-0910
SCHAKTSEKTIONER	SE RIT. K-11-2-100
3D-VY GRUND	SE RIT. K-15-0-100
PÅLPLAN	SE RIT. K-15-1-0800
GRUNDPLAN	SE RIT. K-15-1-0900
UPPSTÄLLNINGAR	SE RIT. K-15-4-100 → 101
GRUNDETALJER	SE RIT. K-15-6-001 → 200
3D-VY STOMME	SE RIT. K-20-0-100
STOMPLANER	SE RIT. K-20-1-0900 → 100
UPPSTÄLLNINGAR	SE RIT. K-20-4-100 → 170
STOMDETALJER	SE RIT. K-22-6-100 → 300
3D-VY ARMERING	SE RIT. K-20-0-0900
ARMERINGSPLAN	SE RIT. K-22-1-0900
ARMERINGSETALJER	SE RIT. K-22-6-100 → 201
STÅLUPPSTÄLLNINGAR	SE RIT. K-24-4-100 → 200
STÅLDETALJER	SE RIT. K-24-6-100
TAKPLAN	SE RIT. K-29-1-1700
FALLPLAN	SE RIT. K-29-1-1710
TAKUPPSTÄLLNINGAR	SE RIT. K-29-4-100
TAKDETALJER	SE RIT. K-29-6-100 → 104
3D-VY ÖVERSIKT	SE RIT. K-99-0-100

BET	ANDRINGEN AVSER	DATUM	SIGN
-----	-----------------	-------	------

PATRIAM

A & LA	Arkitema	08-545 856 00
E	Tepek Stockholm AB	070-624 64 08
VVS	EFKAB	076-527 98 90
K	K-Verket AB	070-526 43 94

UPPDRAG. NR	RITADI/KONSTR. AV	HANDLÄGGARE
24011	M. MALARA	M. MALARA
DATUM	ANSVARIG	
2024-12-05	M. MALARA	

NYBYGGNATION FLERBOSTADSHUS
BJÄLKLAG ÖVER PLAN 11

SKALA	NUMMER	BET
1:50 (A1)	K-20-1-1100	

