


DÄR INGET ANNAT ANGES GÄLLER VÄGGTYP IVB01.

BJL: BJÄLKLAG
BPLP: BALKONGPLATTA PREFAB
SP: STÅLPELARE
TP: TRÄPELARE ENLIGT TAKLEVERANTÖR
TB: TRÄBALK ENLIGT TAKLEVERANTÖR

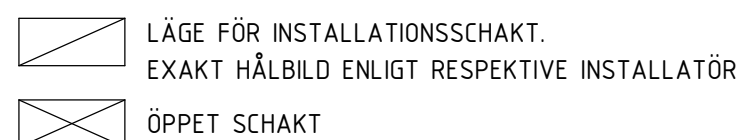

D:BxH AVSER DÖRRÖPPNING MED BREDDEN B & HÖJDEN H

- 1 URSPARNING FÖR BADRUM 40 mm FRÅN FG ENL. A
- 2 URSPARNING FÖR SKRAPGALLER 40 mm FRÅN FG ENL. A
- T BJÄLKLAGSKANT ENLIGT TRAPPEVERANTÖR
- H HISSCHAKT
- E URSPARNING I VÄGG FÖR EL & TELE. DJUP = 95 mm
- V VÄGG DIMENSIONERAS FÖR SKIVVERKAN MELLAN DESS UPPLAG.
- D DÖRR MÖTER MARK. SE DETALJ 6-K-20-6-101
- A ANFANGSPÅLT

— — — INSIDA YTTERVÄGG (INSIDA GIPS)

ALLMÄNNA FÖRESKRIFTER ENL. RIT. K-01-0-001 - 004

| | |
|-------------------------|-----------------------------|
| GRÖVSKAPTPLAN | SE RIT. K-11-1-0900 |
| RADON- & DRÄNERINGSPLAN | SE RIT. K-11-1-0910 |
| SCHAKTSEKTIONER | SE RIT. K-11-2-100 |
| 3D-VY GRUND | SE RIT. K-15-0-100 |
| PÅLPLAN | SE RIT. K-15-1-0800 |
| GRUNDFPLAN | SE RIT. K-15-1-0900 |
| UPPSÄTTNINGAR | SE RIT. K-15-4-100 -> 101 |
| GRUNDETALJER | SE RIT. K-15-6-001 -> 200 |
| 3D-VY STOMME | SE RIT. K-20-0-100 |
| STOMPLANER | SE RIT. K-20-1-0900 -> 1700 |
| UPPSÄTTNINGAR | SE RIT. K-20-4-100 -> 110 |
| STOMDETALJER | SE RIT. K-20-6-100 -> 300 |
| 3D-VY ARMERING | SE RIT. K-22-0-0900 |
| ARMERINGSPÄLAN | SE RIT. K-22-1-0900 |
| ARMERINGSETTANING | SE RIT. K-22-6-100 -> 201 |
| STÅLUPPSÄTTNINGAR | SE RIT. K-24-4-100 -> 200 |
| STÅLDETALJER | SE RIT. K-24-6-100 |
| TAKPLAN | SE RIT. K-29-1-1700 |
| FALLPLAN | SE RIT. K-29-1-1710 |
| TAKUPPSÄTTNINGAR | SE RIT. K-29-4-100 |
| TAKDETALJER | SE RIT. K-29-6-100 -> 104 |
| 3D-VY ÖVERSIKT | SE RIT. K-99-0-100 |

| | | | |
|-----|-----------------|-------|------|
| BET | ANDRINGEN AVSER | DATUM | SIGN |
|-----|-----------------|-------|------|

PATRIAM

| | | |
|--------|--------------------|---------------|
| A & LA | Arkitema | 08-545 856 00 |
| E | Tepek Stockholm AB | 070-624 64 08 |
| VVS | EFKAB | 076-527 98 90 |
| K | K-Verket AB | 070-526 43 94 |

| | | |
|------------|-------------------|-------------|
| UPPDRA. NR | RITADI/KONSTR. AV | HANDLÄGGARE |
| 24011 | M. MALARA | M. MALARA |
| DATUM | ANSVARIG | |
| 2024-12-05 | M. MALARA | |

NYBYGGNATION FLERBOSTADSHUS BJÄLKLAG ÖVER PLAN 14

| | | |
|-----------|-------------|-----|
| SKALA | NUMMER | BET |
| 1:50 (A1) | K-20-1-1400 | |

