




BJL 01 a
BJÄKLÄG LÄGENHETER

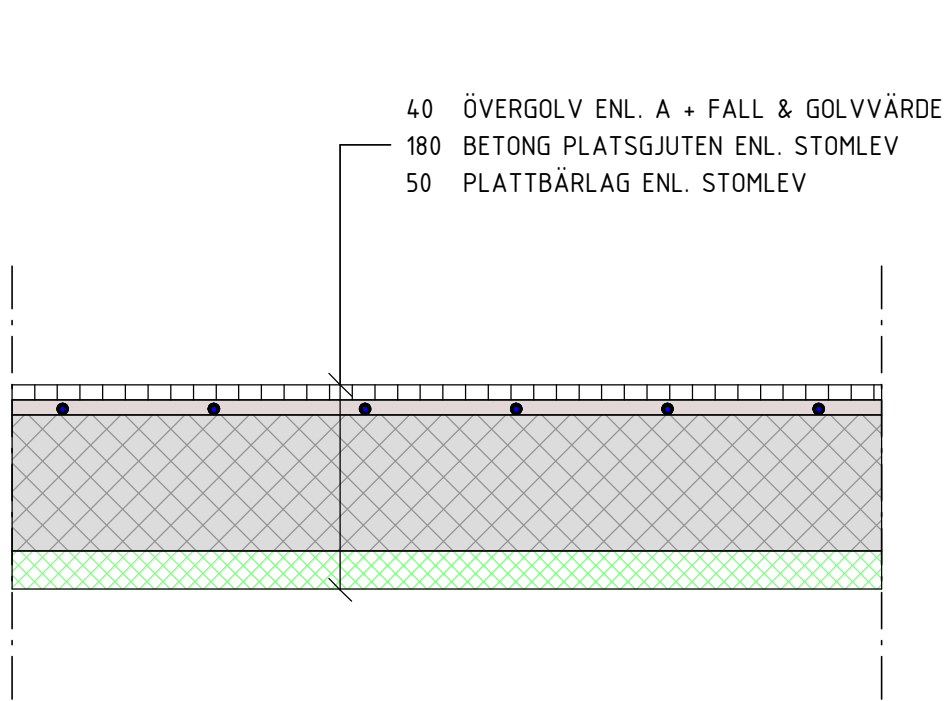


BJL 01 b
BJÄKLÄG BADRUM

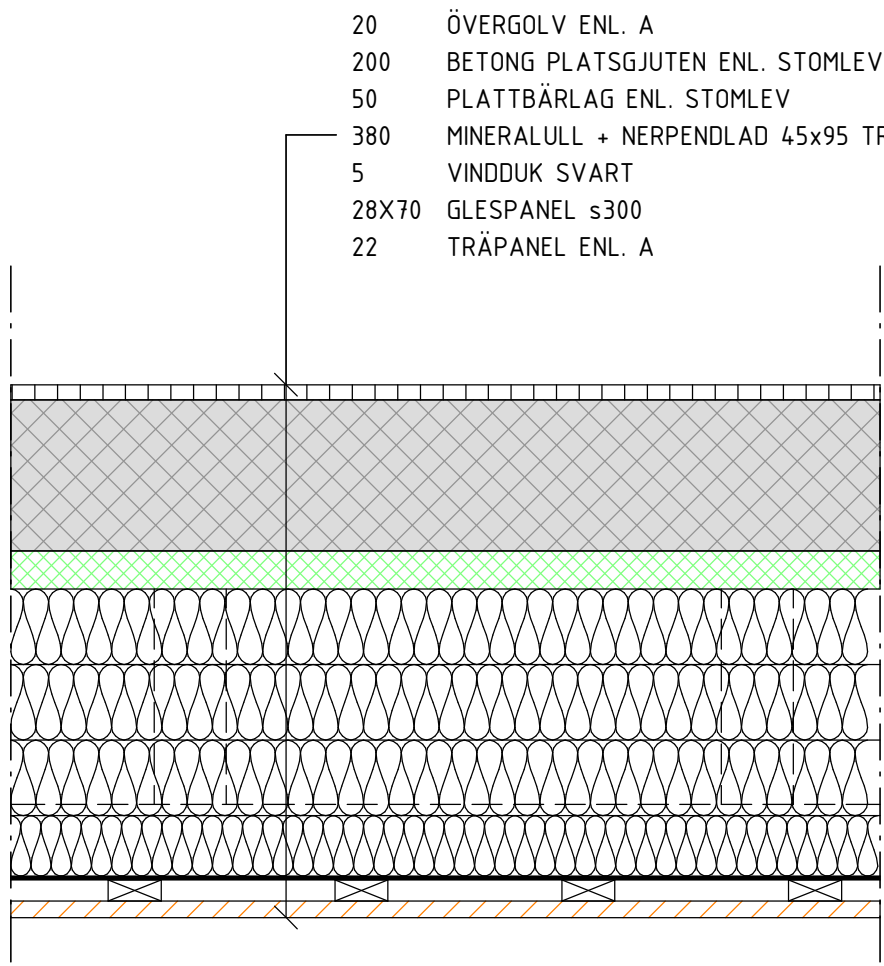


BJL 01 c
BJÄKLÄG BURSÄÄK
INDRAGEN ENTRÄ
U-VÄRDE = 0.13 W/m²K

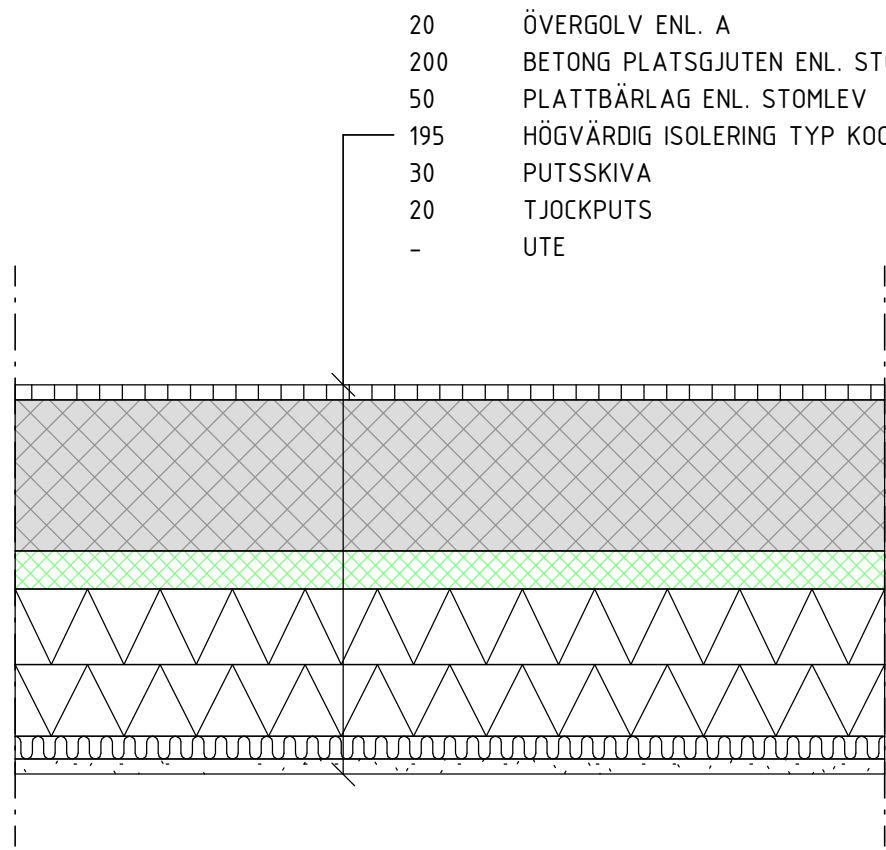


BJL 01 d
BJÄKLÄG BURSÄÄK PLAN 10
U-VÄRDE = 0.11 W/m²K

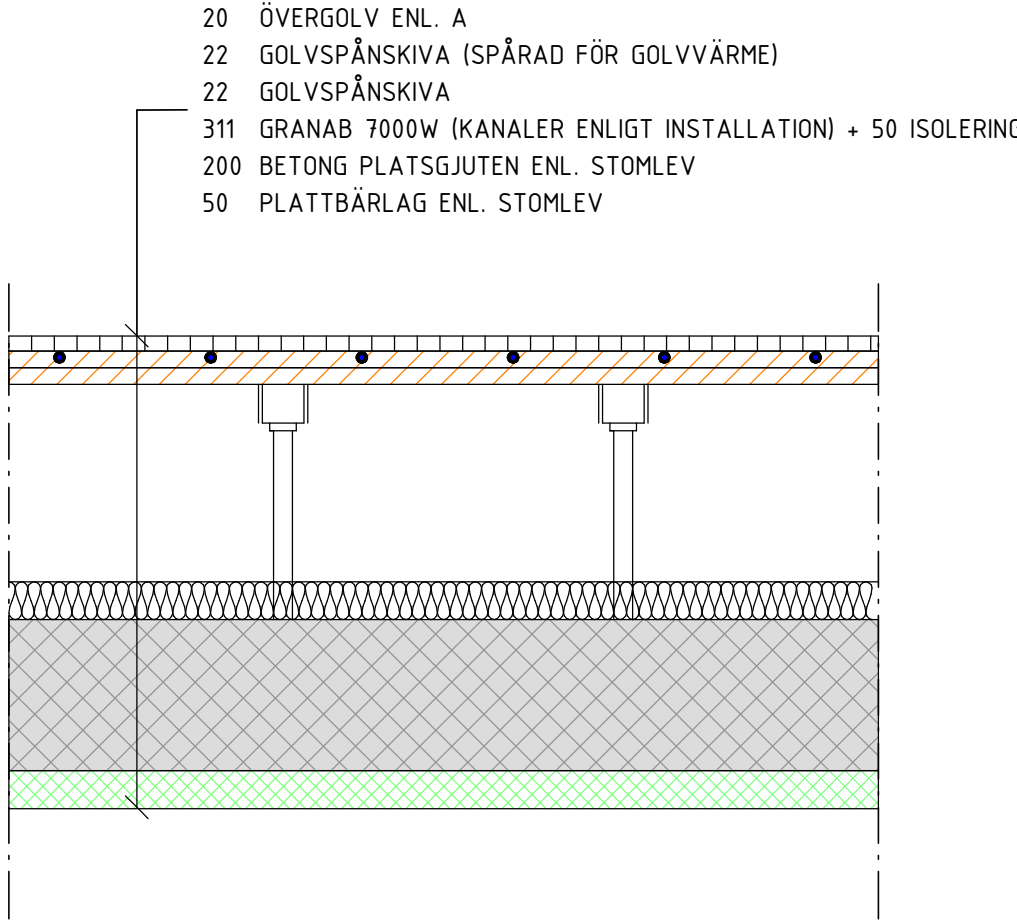


BJL 02 a
BJÄKLÄG
PLAN 16

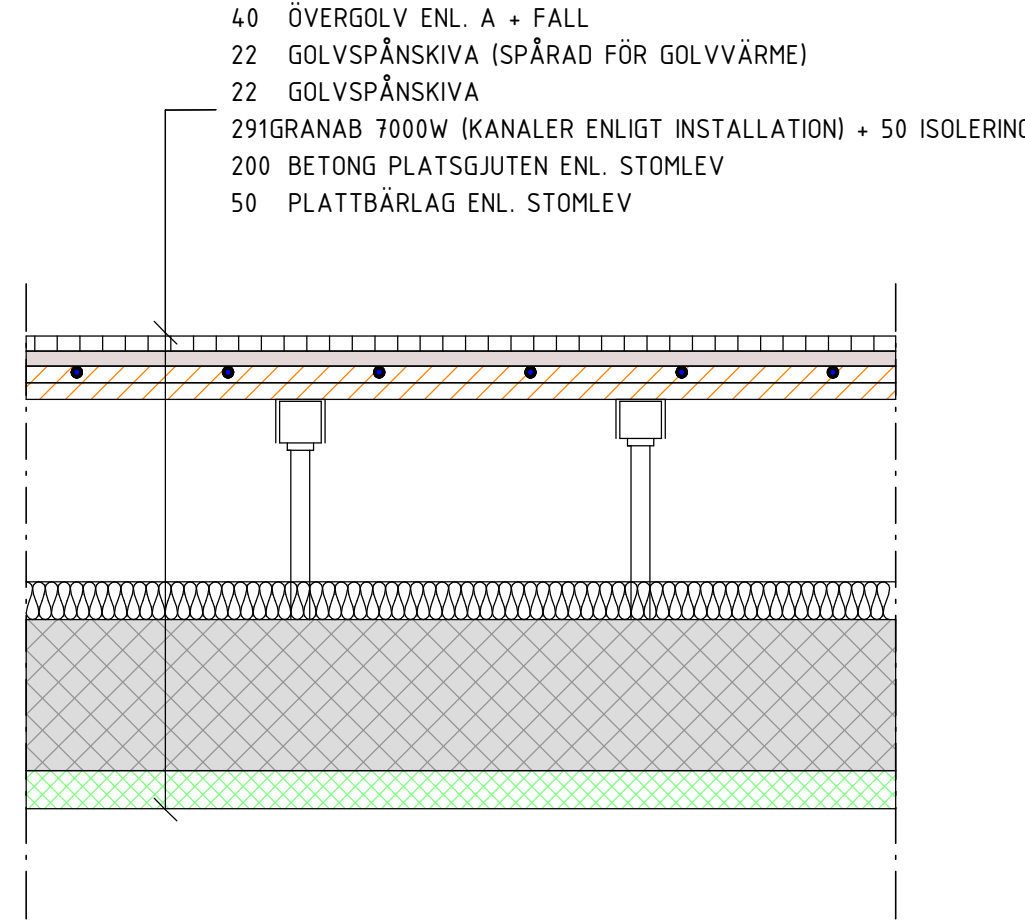


BJL 02 b
BJÄKLÄG BADRUM
PLAN 16

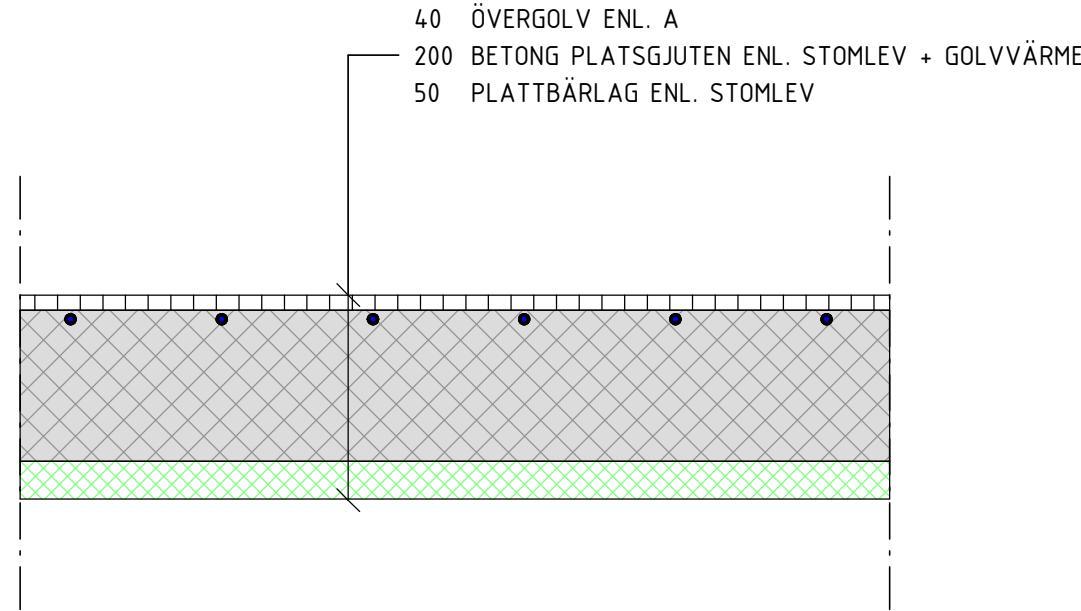


BJL 03 a
BJÄKLÄG LÄGENHETER
PLAN 17

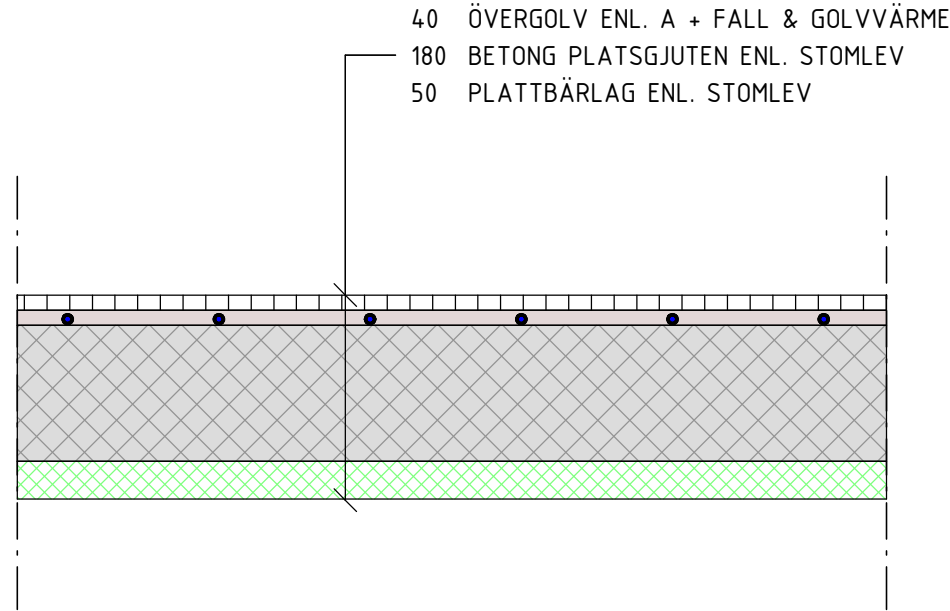


BJL 03 b
BJÄKLÄG BADRUM
PLAN 17

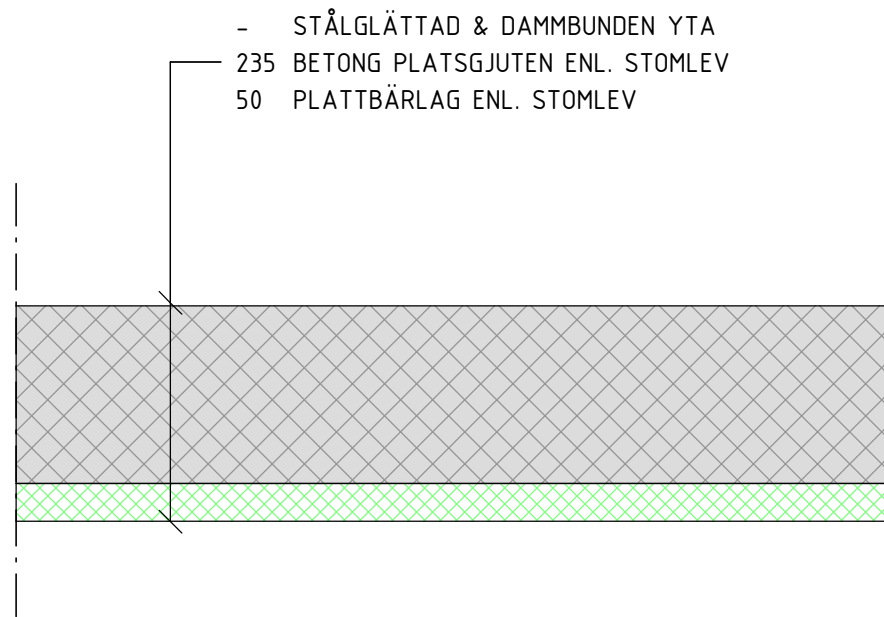


BJL 10 a
BJÄKLÄG LÄÄCYKELRUM

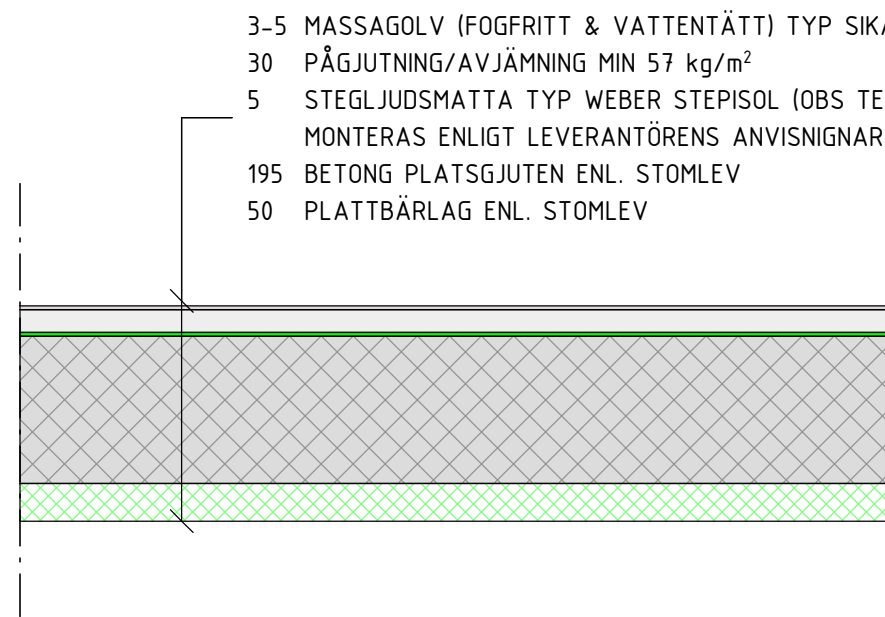



BJL 10 b
BJÄKLÄG MILJÖRUM

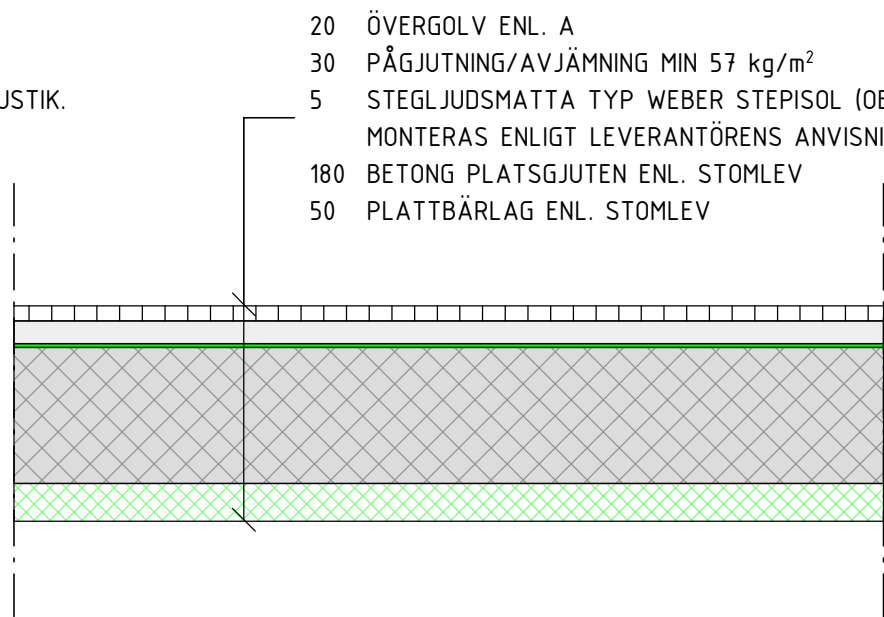

BJL 10 c
BJÄKLÄG ENTRÄ TRÄPHUS

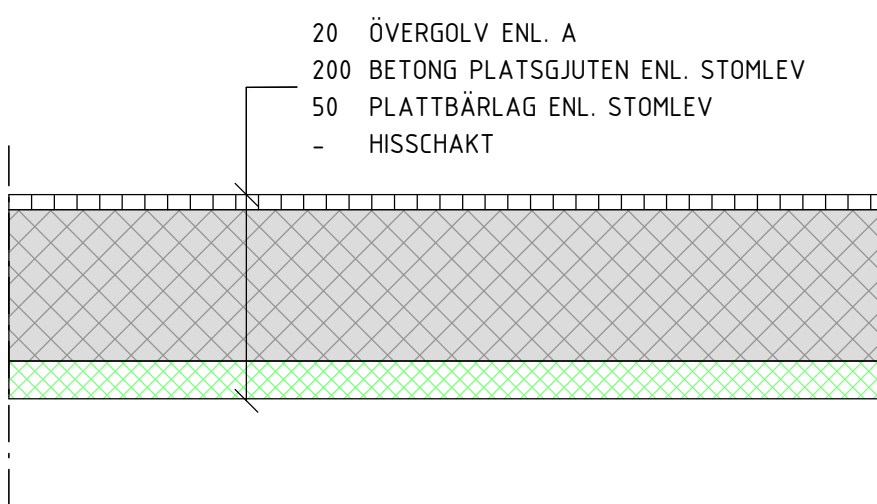

BJL 11
BJÄKLÄG HISSTOPP/LÄGENHET

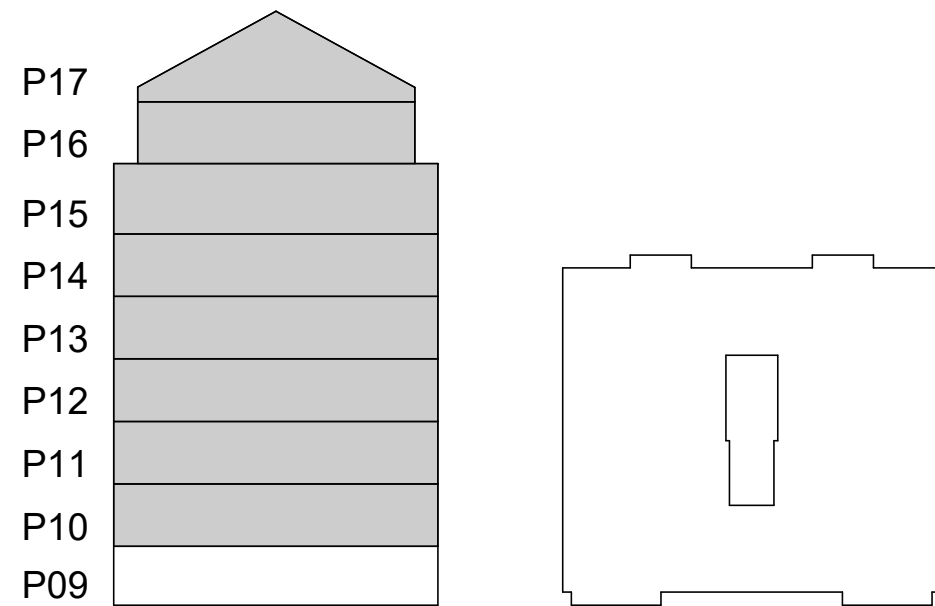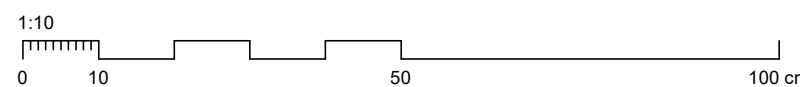

FÖRKLÄRNINGAR

FÖRESKRIFTER

ALLMÄNNA FÖRESKRIFTER ENL. RIT. K-01-0-001 - 004

HÄNVISNINGAR

GROVSCHAKTPLAN	SE RIT. K-11-1-0900
RADON- & DRÄNERINGSPLAN	SE RIT. K-11-1-0910
SCHAKTSEKTIONER	SE RIT. K-11-2-100
3D-VY GRUND	SE RIT. K-15-0-100
PÄLPLAN	SE RIT. K-15-1-0800
GRUNDPLAN	SE RIT. K-15-1-0900
UPPSTÄLLNINGAR	SE RIT. K-15-4-100 -> 101
GRUNDETALJER	SE RIT. K-15-6-001 -> 200
3D-VY STOMME	SE RIT. K-20-0-100
STOMPLANER	SE RIT. K-20-1-0900 -> 1700
UPPSTÄLLNINGAR	SE RIT. K-20-4-100 -> 110
STOMDETALJER	SE RIT. K-20-6-100 -> 300
3D-VY ARMERING	SE RIT. K-22-0-0900
ARMERINGSPLAN	SE RIT. K-22-1-0900
ARMERINGSETALJER	SE RIT. K-22-6-100 -> 201
STÄLUPPSTÄLLNINGAR	SE RIT. K-24-4-100 -> 200
STÄLDETALJER	SE RIT. K-24-6-100
TAKPLAN	SE RIT. K-29-1-1700
FALLPLAN	SE RIT. K-29-1-1710
TAKUPPSTÄLLNINGAR	SE RIT. K-29-4-100
TAKDETALJER	SE RIT. K-29-6-100 -> 104
3D-VY ÖVERSIKT	SE RIT. K-99-0-100

BET	ÄNDRINGEN AVSER	DATUM	SIGN
-----	-----------------	-------	------

BYGGHANDLING

PATRIAM

Kv. Propellerhuset
KUNGSHOLMEN, STOCKHOLM

A & LA	Arkitema	08-545 856 00
E	Tepek Stockholm AB	070-624 64 08
VVS	EFKAB	076-527 98 90
K	K-Verket AB	070-526 43 94

UPPDRAG NR	RITÄDRYCKNSTR. AV	HÄNDLAGGARE
24011	M. MALARA	M. MALARA
DATUM	ANSVÄRIG	
2024-12-05	M. MALARA	

NYBYGGNATION FLERBOSTADSHUS
UPPSTÄLLNINGAR BJÄKLÄG

SKALA	NUMMER	BET
1:10 (A1)	K-20-4-100	