


A-K-20-4-101


---

TÄTSKIKTSGARANTIER  
GENERELLA REKOMMENDATIONER

BJL 20  
 INDRAGEN ENTRÉ  
 U-VÄRDE = 0.13 W/m²K

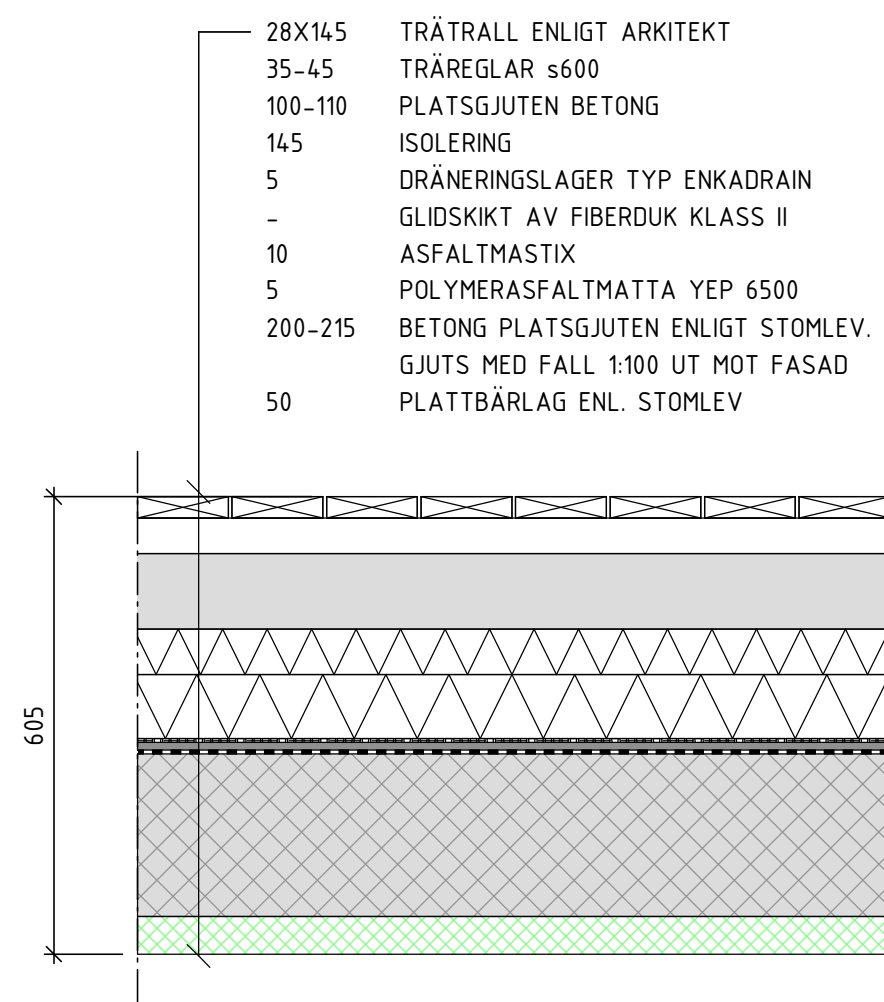

BJLT 01  
TERRASSBJÄLKLAG PLAN 16  
U-VÄRDE = 0.24 W/m<sup>2</sup>K

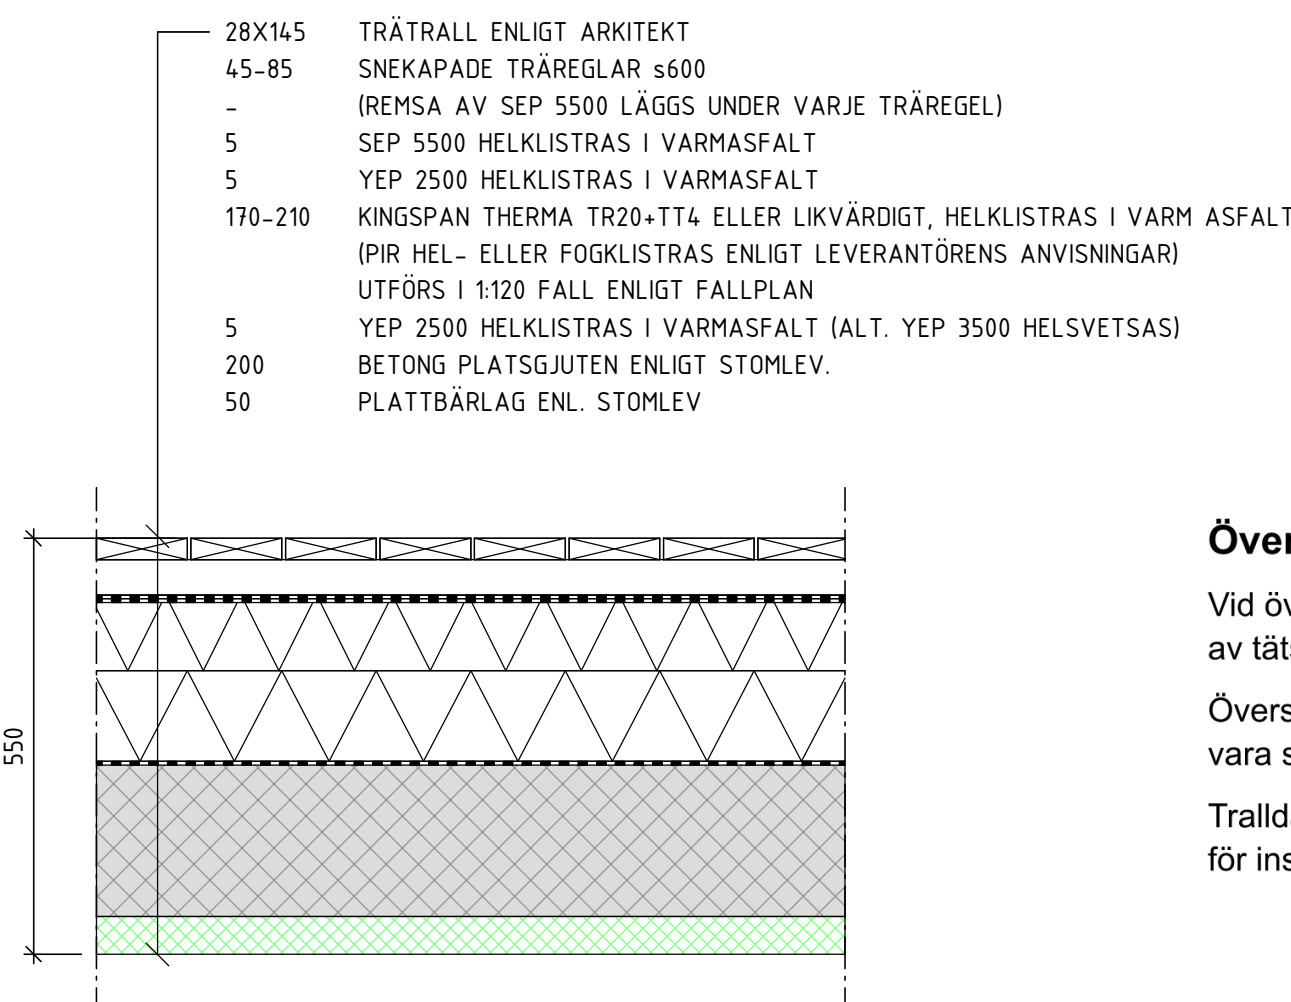


BJLT 02 1:10  
TERRASSBJÄLKLAG PLAN 17  
U-VÄRDE = 0.12 W/m<sup>2</sup>K

## Överbyggnad av tralldäck

Vid överbyggnad av tralldäck ska skyddsskikt med remsor av tätskikt SEP 5500 läggas ut mellan reglar och tätskikt

Översta lager tätskikt (även synliga kappor på uppvik) ska vara skyddsbelagt (SEP)


Tralldäck ska vara försedd med demonterbar lucka för inspektion och rensning av brunn.

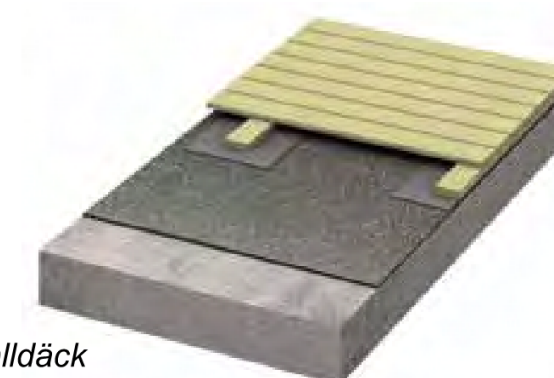



B-K-20-4-101

---

TÄTSKIKTSGARANTIER  
GENERELLA REKOMMENDATIONER

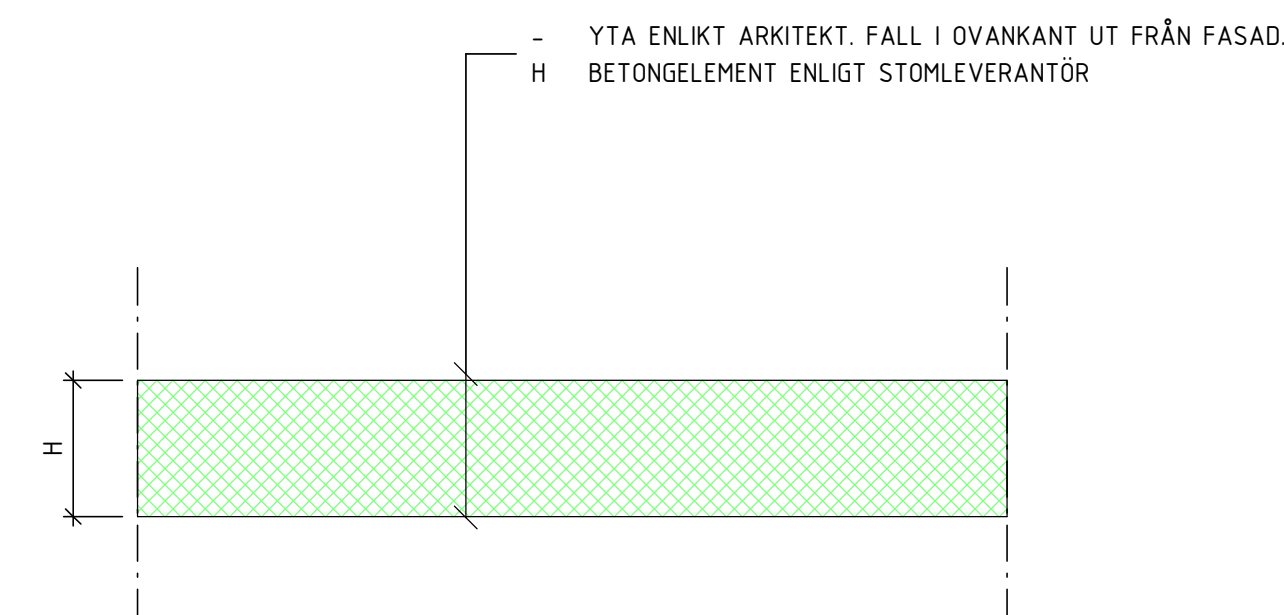

BPLP 01  
BALKONGPLATTA

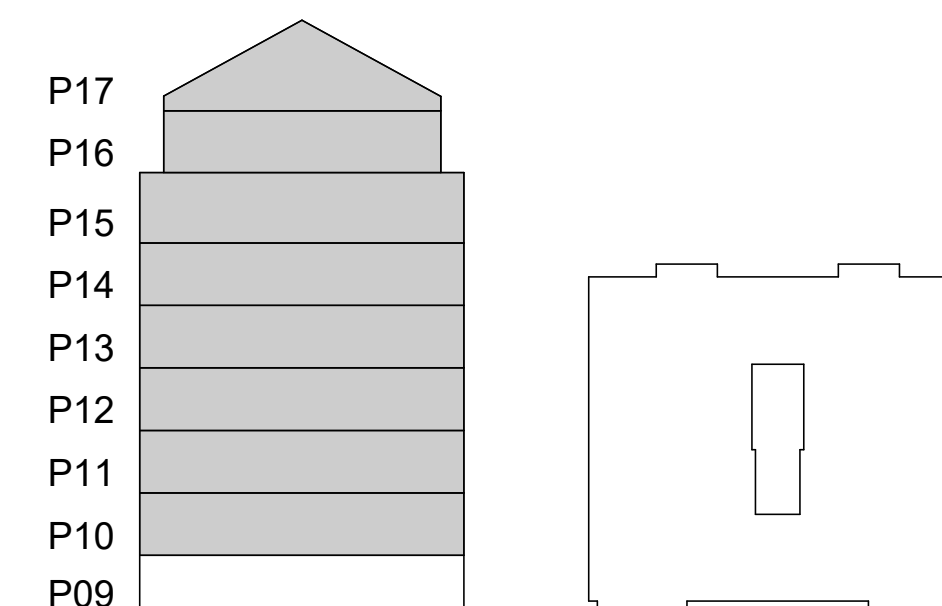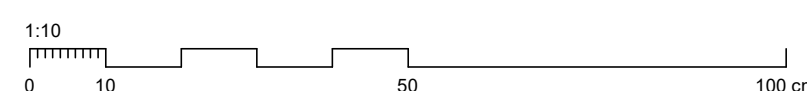

## FÖRKLARINGAR

## FÖRESKRIFTER

ALLMÄNNA FÖRESKRIFTER ENL. RIT. K-01-0-001 - 004

## HÄNVISNINGAR

GROVSCHAKTPLAN	SE RIT. K-11-1-0900
RADON- & DRÄNERINGSPLAN	SE RIT. K-11-1-0910
SCHAKTSEKTIONER	SE RIT. K-11-2-100
3D-VY GRUND	SE RIT. K-15-0-100
PÅLPLAN	SE RIT. K-15-1-0800
GRUNDPLAN	SE RIT. K-15-1-0900
UPPSTÄLLNINGAR	SE RIT. K-15-4-100 -> 101
GRUNDETALJER	SE RIT. K-15-6-001 -> 200
3D-VY STOMME	SE RIT. K-20-0-100
STOMPLANER	SE RIT. K-20-1-0900 -> 1700
UPPSTÄLLNINGAR	SE RIT. K-22-0-100 -> 110
STOMDETALJER	SE RIT. K-22-6-100 -> 300
3D-VY ARMERING	SE RIT. K-22-0-0900
ARMERINGSPLAN	SE RIT. K-22-1-0900
ARMERINGSETALJER	SE RIT. K-22-6-100 -> 201
STÅLUPPSTÄLLNINGAR	SE RIT. K-24-4-100 -> 200
STÅLDETALJER	SE RIT. K-24-6-100
TAKPLAN	SE RIT. K-29-1-1700
FALLPLAN	SE RIT. K-29-1-1710
TAKUPPSTÄLLNINGAR	SE RIT. K-29-4-100
TAKDETALJER	SE RIT. K-29-6-100 -> 104
3D-VY ÖVERSIKT	SE RIT. K-99-0-100

BET	ÄNDRINGEN AVSER	DATUM	SIGN
-----	-----------------	-------	------

## BYGGHANDLING

PATRIAM

Kv. Propellerhuset  
KUNGSHOLMEN, STOCKHOLM

	A & LA	Arkitema	08-545 856 00
	E	Tepek Stockholm AB	070-624 64 08
	VVS	EFKAB	076-527 98 90
	K	K-Verket AB	070-526 43 94

UPPDRA. NR	RITADYKONSTR. AV	HANDLÄGGARE
24011	M. MALARA	M. MALARA
DATUM	ANSVARIG	
2024-12-05	M. MALARA	

NYBYGGNATION FLERBOSTADSHUS  
UPPSTÄLLNINGAR BJÄLKLAG

SKALA	NUMMER	BET
1:10 (A1)	K-20-4-101	