

LIMTRÄBALK.  
AVVÄXLAR TAKÅSAR VID TERRASSPARTIER


TÄTSKIKT DRAS IN UNDER KARM TERRASSPARTI.  
TÄTSKIKTET VIKS UPP 100 mm PÅ INTILLIGGANDE VÄGGAR

INFÄSTNING ENLIGT PARTILEVERANTÖR  
TRÖSKEL ENLIGT A  
DREVNING, BOTTNINGSLIST & MJUKFOG



TRÖSKELBESLAG ENLIGT A.  
ISOLERAD PLYWOODSARG FALLER 1:100 FRÅN FASAD

GALLERDURK



TÄTSKIKT KLISTRAS UPP PÅ SARG

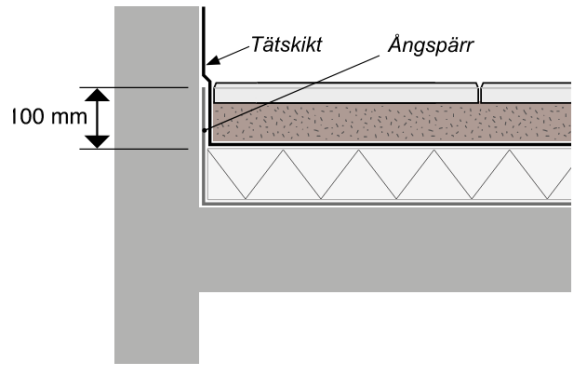

A-K-29-6-100  
TÄTSKIKTSGARANTIER  
PRINCIPDETALJ  
ANSLUTNING ÅNGSPÄRR

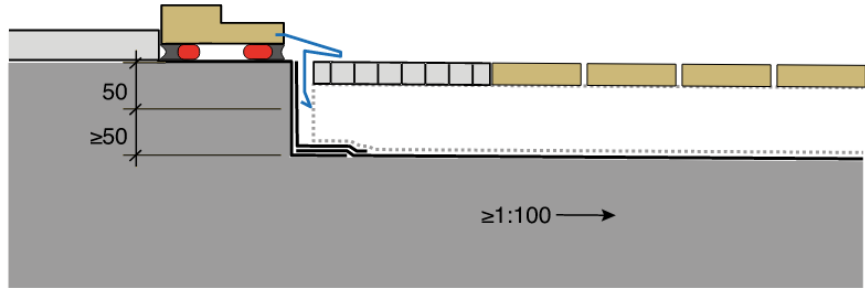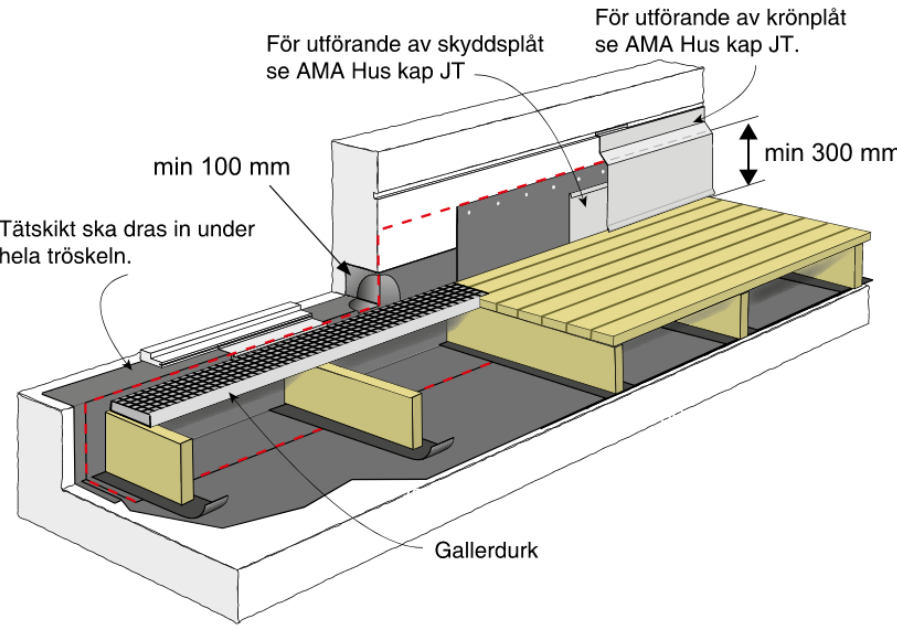

B-K-29-6-100  
TÄTSKIKTSGARANTIER  
PRINCIPDETALJ  
ANSLUTNING VID TERRASSDÖRR

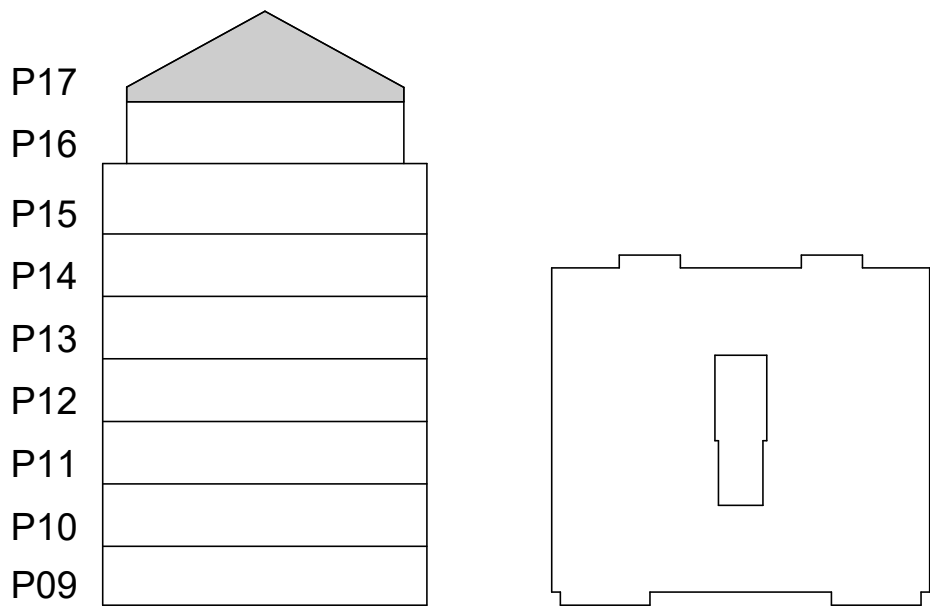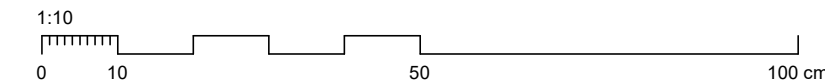

## FÖRKLARINGAR

## FÖRESKRIFTER

ALLMÄNNA FÖRESKRIFTER ENL. RIT. K-01-0-001 - 004

## HÄNVISNINGAR

GROVSCHAKTPLAN	SE RIT. K-11-1-0900
RADON- & DRÄNERINGSPLAN	SE RIT. K-11-1-0910
SCHAKTSEKTIONER	SE RIT. K-11-2-100
3D-VY GRUND	SE RIT. K-15-0-100
PÅLPLAN	SE RIT. K-15-1-0800
GRUNDPLAN	SE RIT. K-15-1-0900
UPPSTÄLLNINGAR	SE RIT. K-15-4-100 -> 101
GRUNDDETALJER	SE RIT. K-15-6-001 -> 200
3D-VY STOMME	SE RIT. K-20-0-100
STOMPLANER	SE RIT. K-20-1-0900 -> 1700
UPPSTÄLLNINGAR	SE RIT. K-20-4-100 -> 110
STOMDETALJER	SE RIT. K-20-6-100 -> 300
3D-VY ARMERING	SE RIT. K-22-0-0900
ARMERINGSPLAN	SE RIT. K-22-1-0900
ARMERINGSETALJER	SE RIT. K-22-6-100 -> 201
STÅLUPPSTÄLLNINGAR	SE RIT. K-24-4-100 -> 200
STÅLDETALJER	SE RIT. K-24-6-100
TAKPLAN	SE RIT. K-29-1-1700
FALLPLAN	SE RIT. K-29-1-1710
TAKUPPSTÄLLNINGAR	SE RIT. K-29-4-100
TAKDETALJER	SE RIT. K-29-6-100 -> 104
3D-VY ÖVERSIKT	SE RIT. K-99-0-100

BET	ÄNDRINGEN AVSER	DATUM	SIGN
BYGGHANDLING			
PATRIAM			
Kv. Propellerhuset KUNGSHOLMEN, STOCKHOLM			
A & LA	Arkitema	08-545 856 00	
E	Tepek Stockholm AB	070-624 64 08	
VVS	EFKAB	076-527 98 90	
K	K-Verket AB	070-526 43 94	
UPPDRAG NR	RITADYKONSTR. AV	HANDLAGGARE	
24011	M. MALARA	M. MALARA	
DATUM	ANSVARIG		
2024-12-05	M. MALARA		
NYBYGGNATION FLERBOSTADSHUS TAKDETALJER			
SKALA	NUMMER	BET	
1:10 (A1)	K-29-6-100		

1-K-29-6-100  
TAKDETALJ  
TERRASS PLAN 17  
TERRASSDÖRR

1 : 10