




F1 - 2-luftsfönster  
Typ: fönster i trä  
Hängning: 2-lufts sidhängt  
Spröjs 1.0  
Kulör utsida: NCS 0502-Y lika bef. fönster  
Kulör insida: NCS 0502-Y

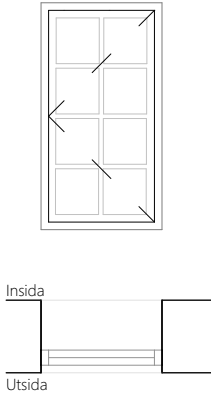

F3 - 1-luftsfönster  
Typ: Fönster i trä  
Hängning: 1-lufts sidhängt  
Spröjs 3.1  
Kulör utsida: NCS 0502-Y, lika bef. fönster  
Kulör insida: NCS 0502 Y

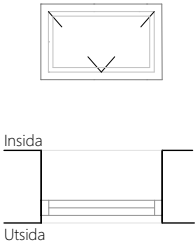

F4 - 1-luftsfönster  
Typ Fönster i trä  
Hängning: 1-lufts ovkantshängt  
Spröjs 0.0  
Kulör utsida: NCS 9000-N, lika bef. fönster  
Kulör insida: NCS 0502-Y

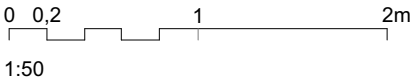

FÖRKLARINGAR  
Alla mått i mm om ej annat anges.

FÖRESKRIFTER  
Alla mått kontrollmätts på plats.  
Eventuella avvikelser rapporteras till arkitekt för vidare hantering.  
Alla arbeten skall utföras i enlighet med god hantverkssed,  
branchstandard och tillverkarens anvisningar i ovan nämnd ordning.

HÄNVISNINGAR

BET	ÄNDRING AVSER	DATUM	SIGN
-----	---------------	-------	------

Ateljé Nord

BYGGLOV  
Uppställningar fönster

Ändrad användning från lokaler till bostäder

Nutiden 1 - Brf Enskede Kvarn  
Yrkesvägen 2  
122 31 Enskede

Ritad av JB  
24-07-02  
Skala 1:50 (A3)

A13