



Sektion A (Stödmur 1)
Skala: 1:50

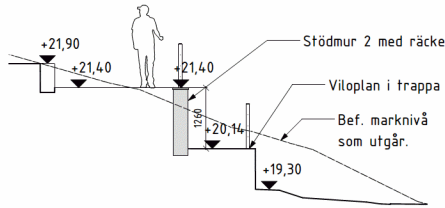


Sektion B (Stödmur 2)
Skala: 1:50


Bygglovens omfattning

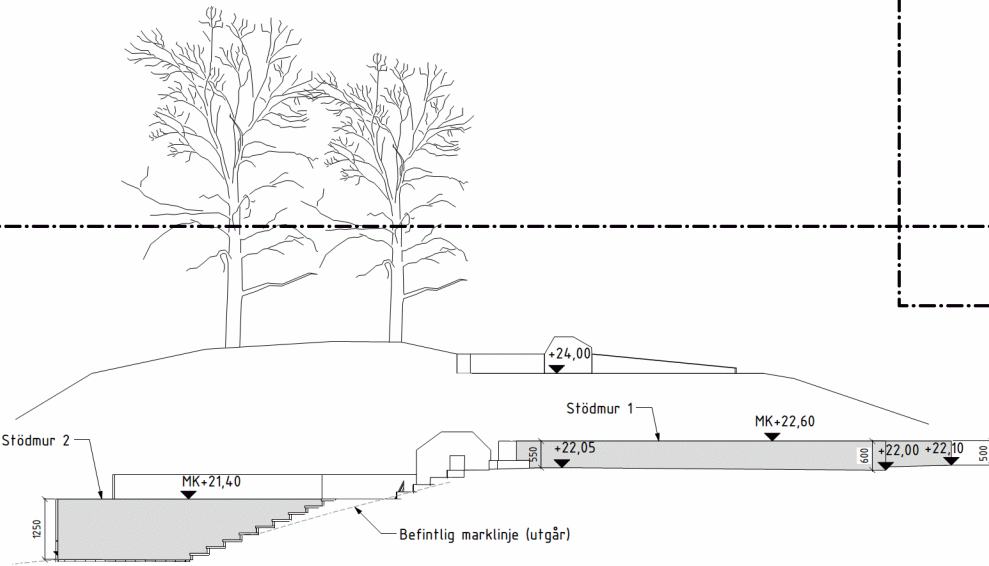

Elevation D (Stödmur 1 och 2)
Skala: 1:50

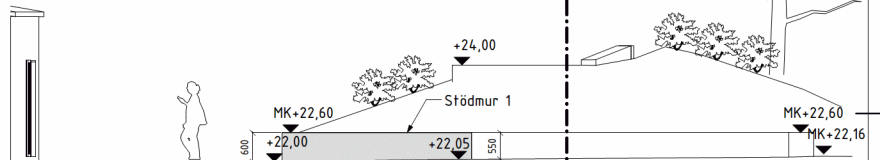

Elevation E (Stödmur 1)
Skala: 1:50

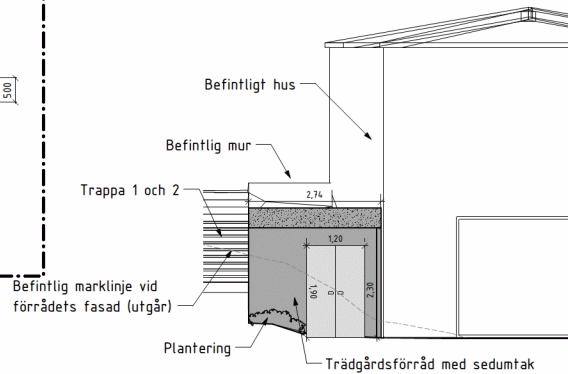

Elevation G (Förråd 4 kvm)
Skala: 1:50

Bygglöshandling		Bygglöshandling	
Kyrkbyn 11		Kyrkbyn 11	
Terserusvägen 9, Bromma		Terserusvägen 9, Bromma	
funkia ab		funkia ab	
Kyrkbyvägen 40		Kyrkbyvägen 40	
120 30 STOCKHOLM		120 30 STOCKHOLM	
Tel 08-600 30 00, info@funkia.se		Tel 08-600 30 00, info@funkia.se	
Nybyggnation av trädgård		Nybyggnation av trädgård	
Stödmur 1 & 2 och 4 kvm förråd		Stödmur 1 & 2 och 4 kvm förråd	
Sektion A, B, C & Elevation E, F, G		Sektion A, B, C & Elevation E, F, G	
