A-40-1-01 PLAN 01

TELEFONKIOSKEN (B1)

DIKTAFONEN (B2)

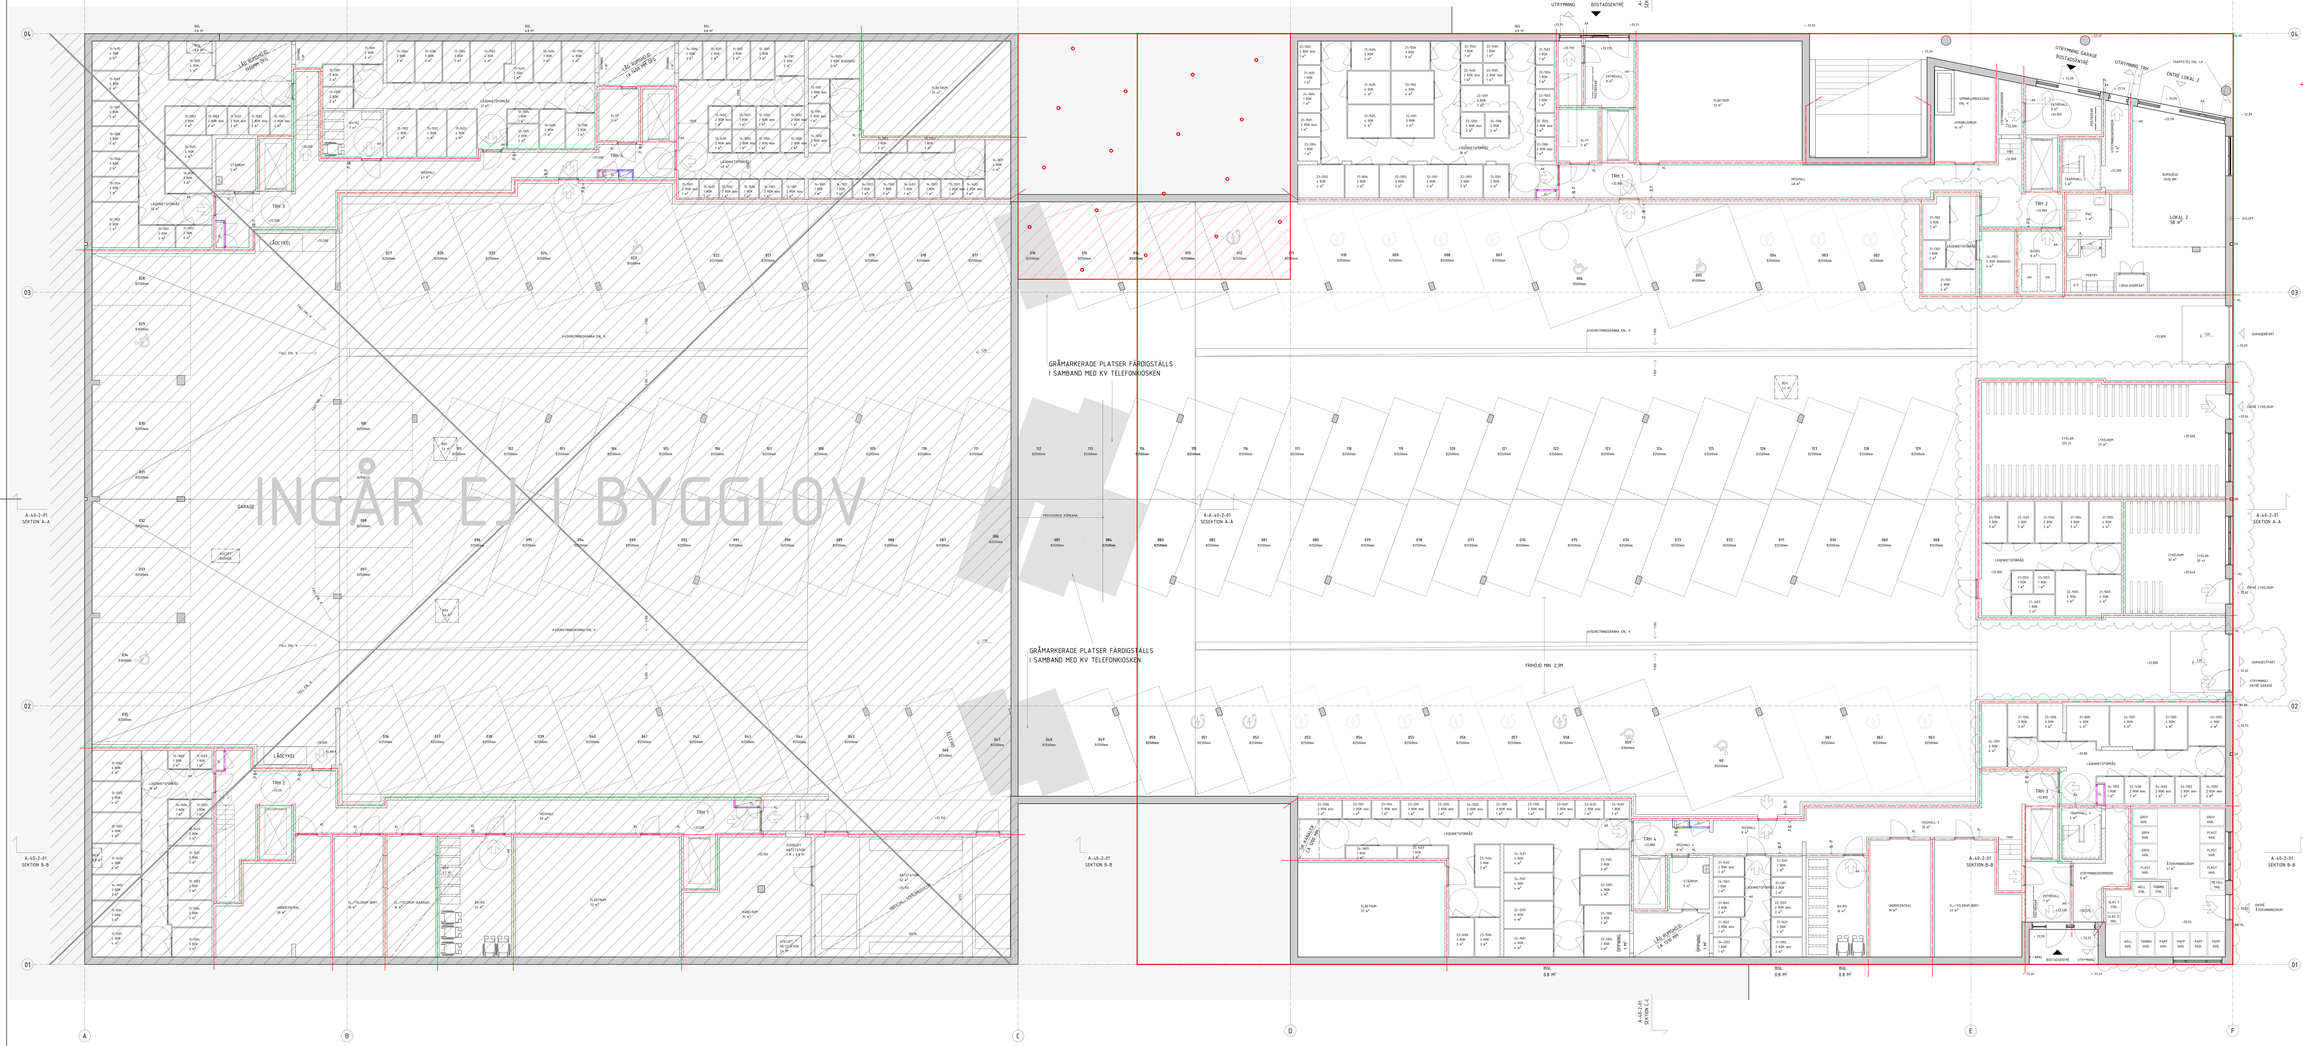
GRÅMARKERADE PLATSER FÄRDIGSTÄLLS I SAMBAND MED KV TELEFONKIOSKEN
FRIHÅLL MIN 2.3M
GARAGE
LÄGENHETSFÖRRÅD
FLÄKTRUM
UNDERCENTRAL
ELL-TILLFÖR (BBR)
STÄDRUM
ENTRÉ LOKAL 2
LOKAL 2
58 m²
ENTRÉ CYKELRUM
CYKELRUM
CYKELRUM
TRAPPA/TILL DK. LA
UTRYMNING GARAGE
UTRYMNING TRAPPA
UTRYMNING
BOSTADSENTRÉ
LÅS BOMMEN
LÅS BOMMEN
LÅS BOMMEN