


FÖRKLARINGAR

Ritningen visar layout och möblering av Birger Jarlspassagen.

Den skrafferade ytan illustrerar passagemåttet genom passagen och har en bredd på 1200 mm genom passagens hela längd.

När nya öppningarna görs sparas panelerna och omplaceras samt kompletteras så att hela rummet täcks. Nya håltagningar får tidstypisk snickeribeklädnad.

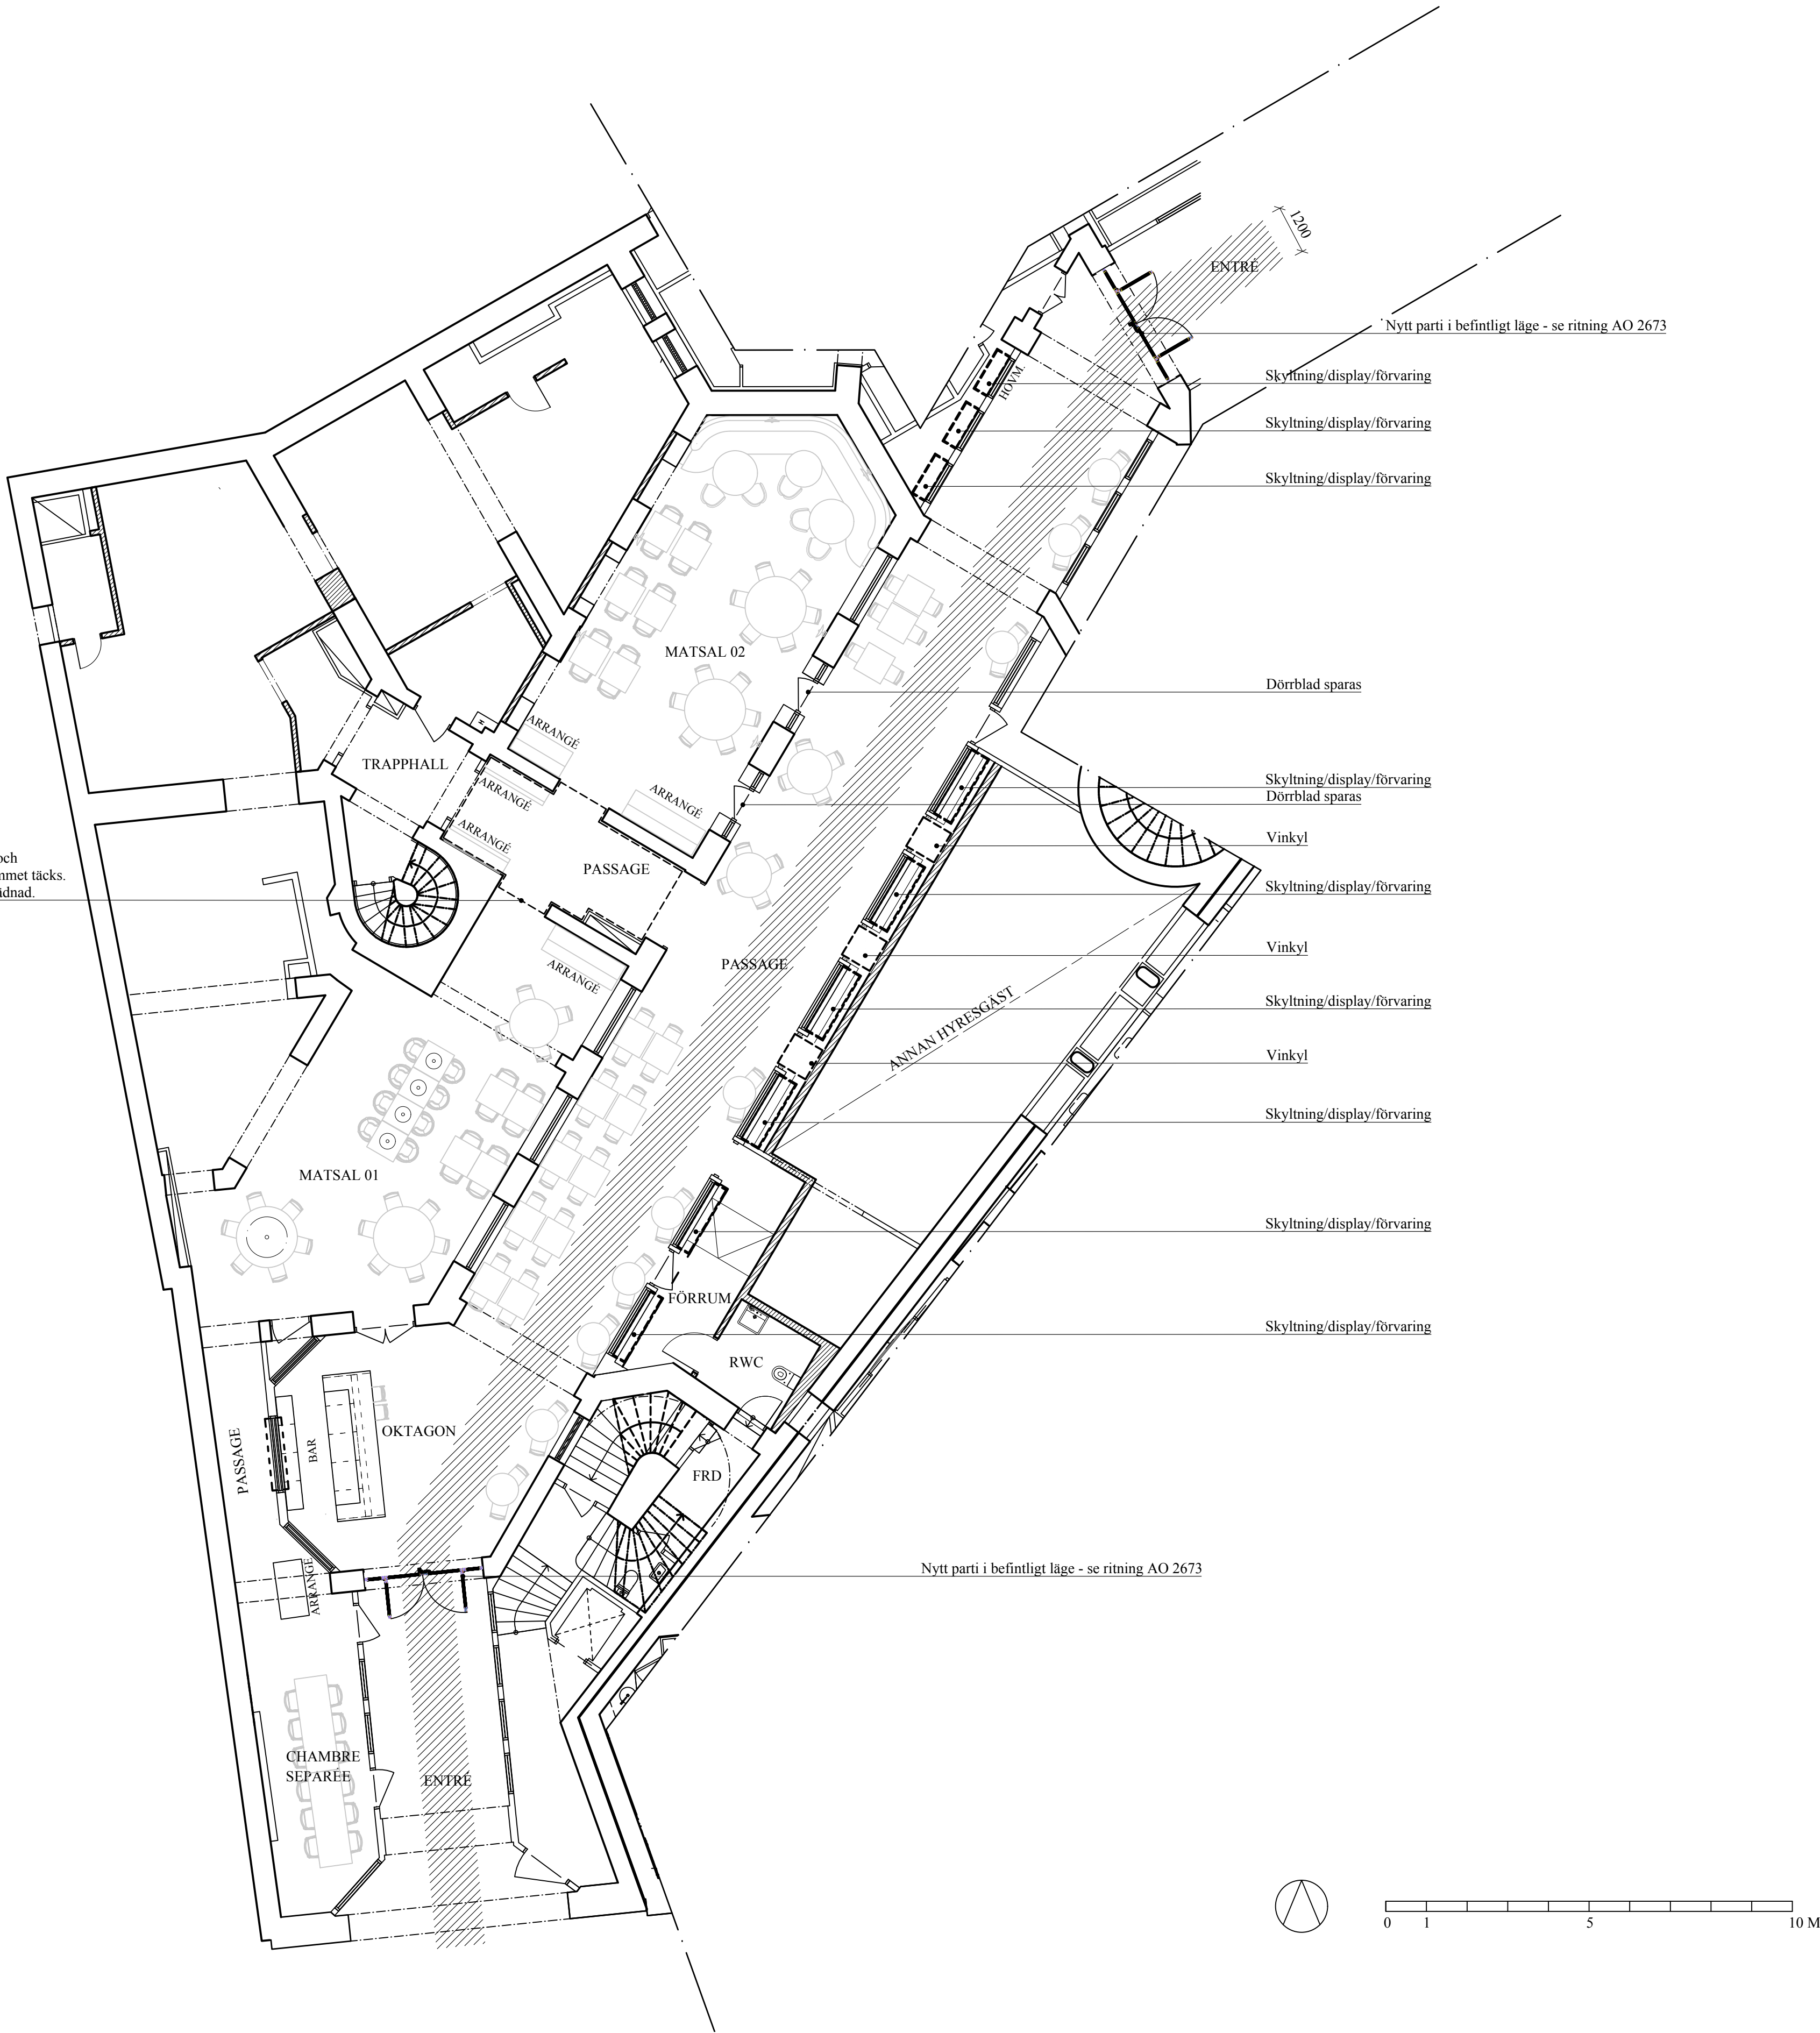

MISSHUMASSHU 2.0
BIRGER JARLSPASSAGEN LAYOUT
SKALA A1 1:100 (A3 1:200) DATE 2024-12-04

MAJA BERNVILL

© Copyright. All rights reserved.