


FÖRKLARINGAR

ALLA MTT ANGES I MM
RAMP, TRAPPOR OCH VILPLAN,
IMPREGNERAT TRÄ ELLER LIKN

HÄNVISNINGAR

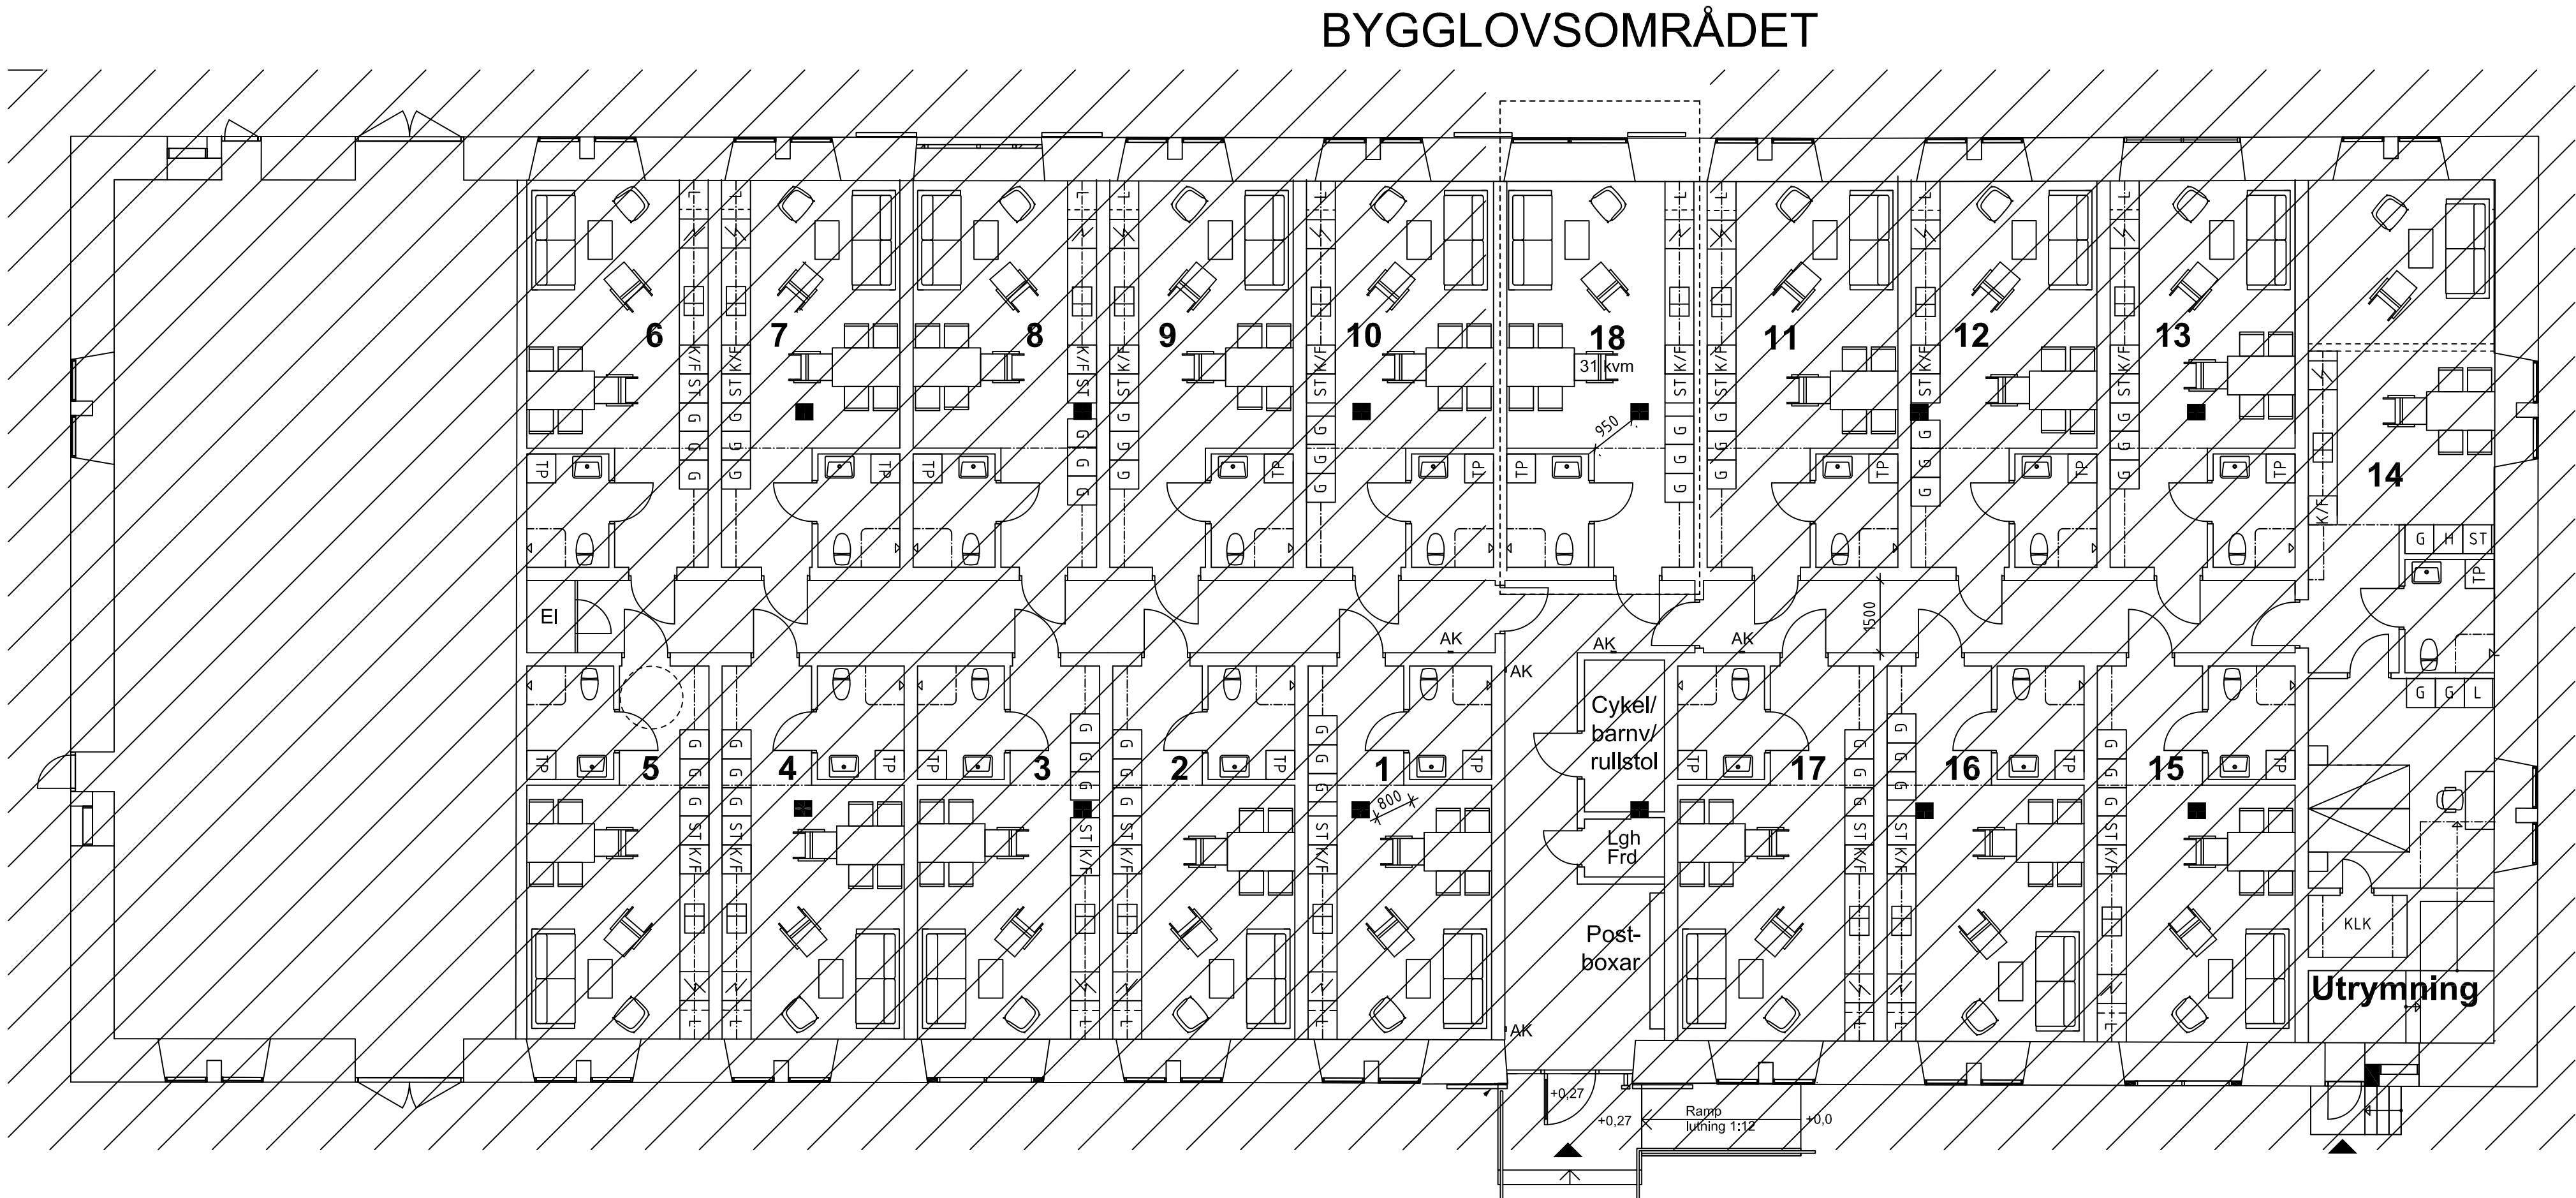

Entréplan

Boarea ny lägenhet ca 31 m2
Förråd flyttas till vindsvåning
1 tillgängligt förråd finns på entréplan

BET	ANT	ÄNDRINGEN AVSER	SIGN	DATUM
LAFLAMME ARKITEKTER				
BYGGLOVSHANDLING				
</				

