


VINDSPLAN

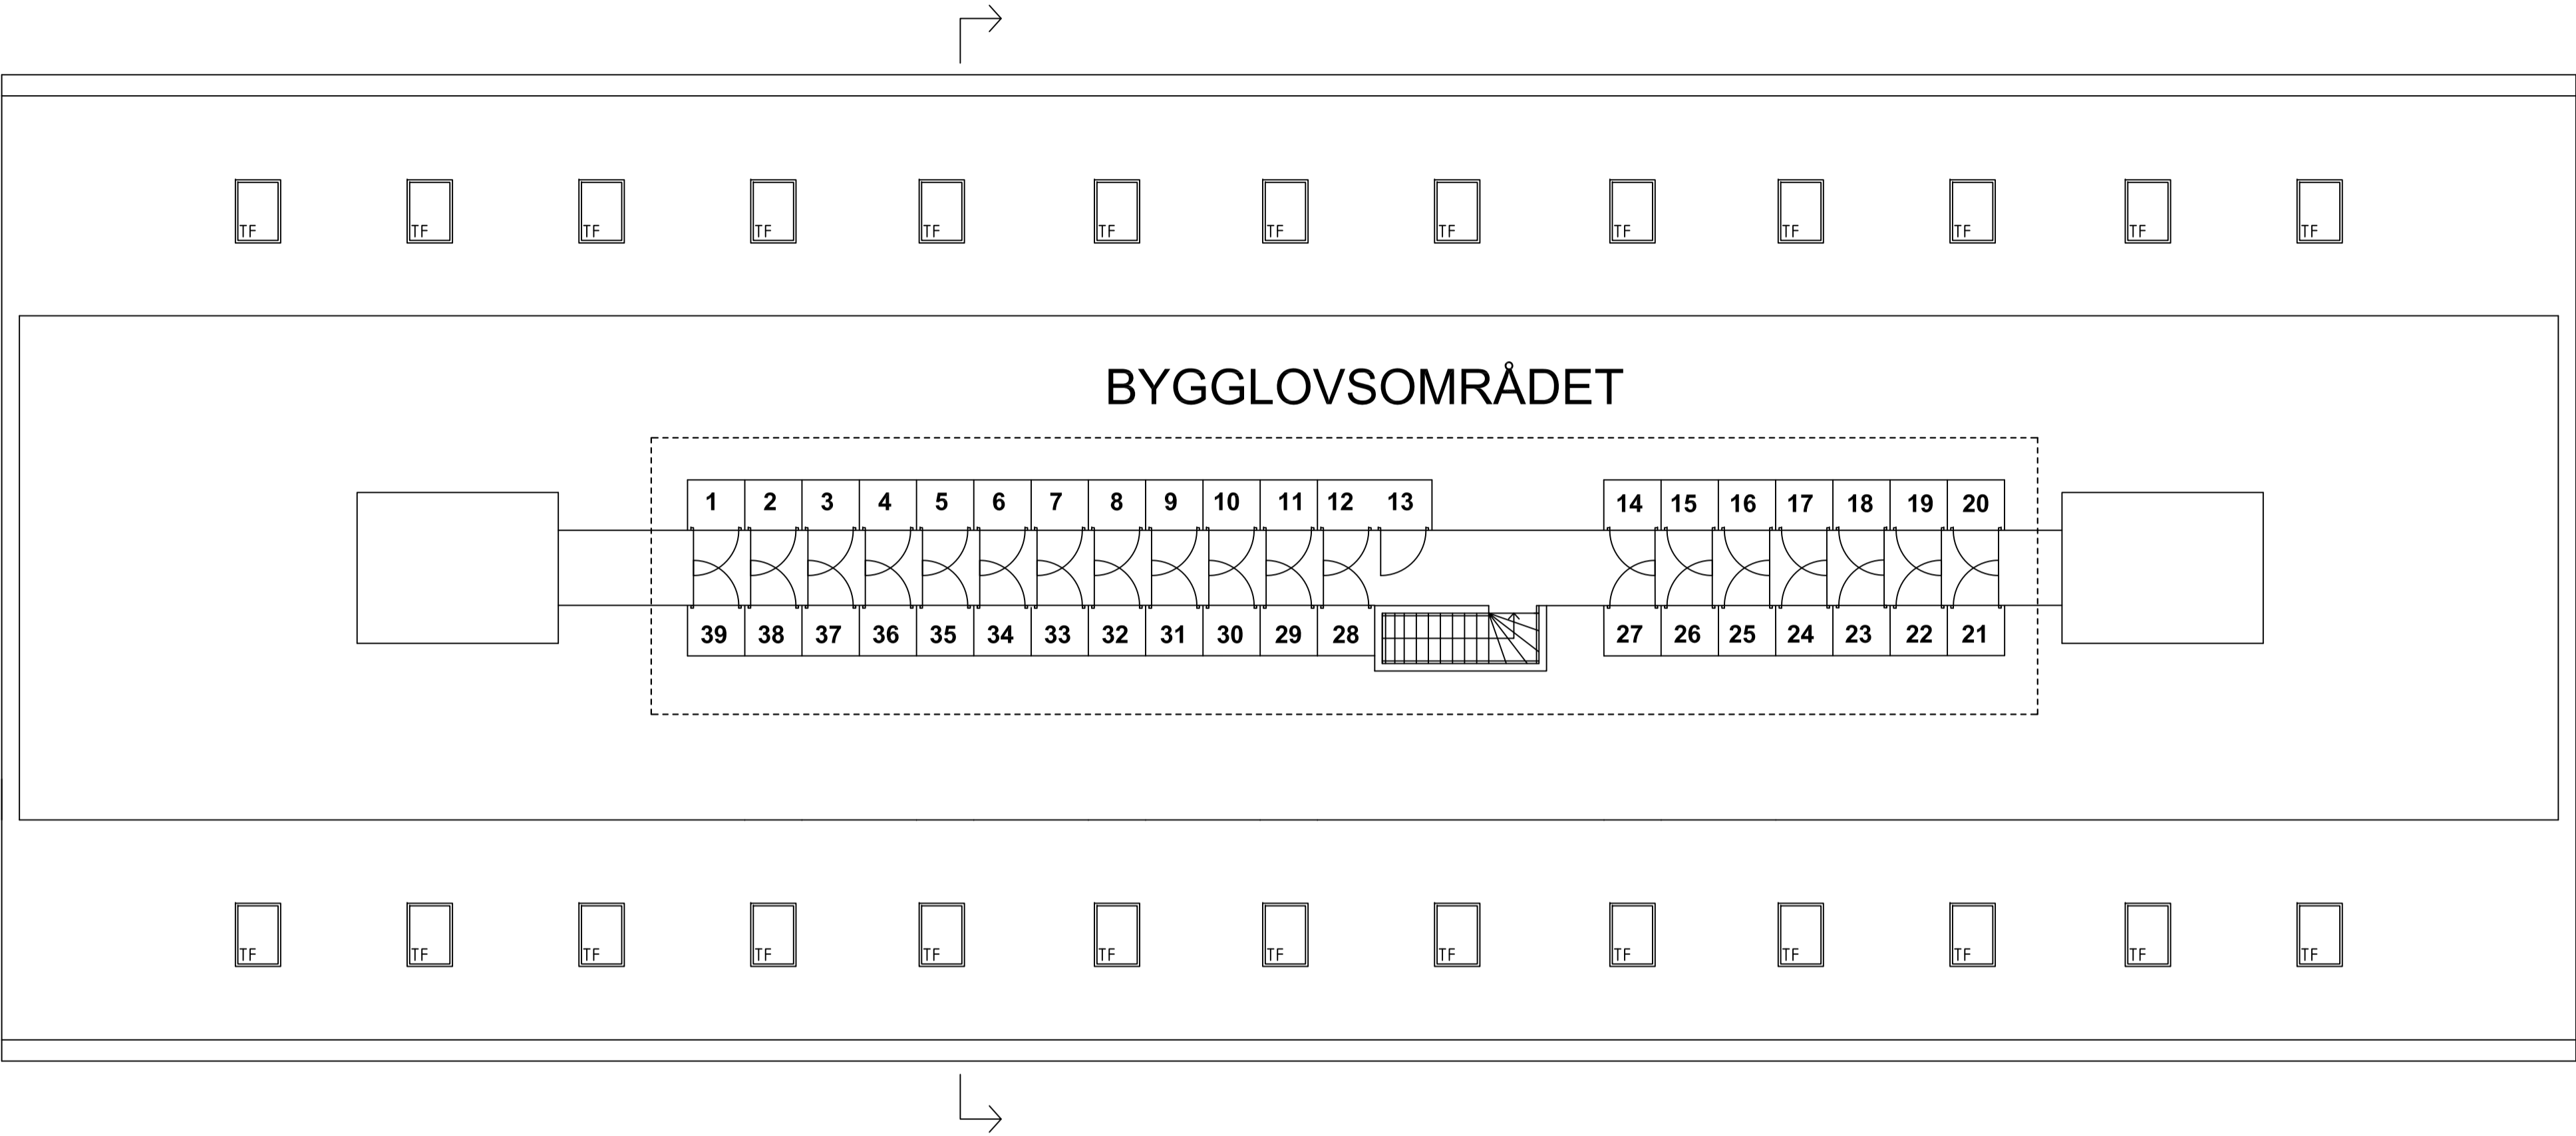

FÖRKLARINGAR

ALLA MÅTT ANGES I MM

TF=TAKFÖNSTER

HÄNVISNINGAR

BET	ANT	ÄNDRINGEN AVSER	SIGN	DATUM
LAFLAMME ARKITEKTER				
BYGGLOVSHANDLING				
UPPDRAG NR		RITAD/KONSTR AV	HANDLÄGGARE	
DATUM		VLE	VLE	
ANSVARIG		Rickard Nyman		
2024-12-13		PRÄSTKAMMAREN 2, HÄSSELBY		
VINDSPAN				
HELSKALA	HALVSKALA	NUMMER	BET	
1:100	1:200	A-40.1-03		

ORIGINALSKALA 1:100 0 1 2 4 6 8 10 METER