



Befintlig grundmur

Ny yttervägg

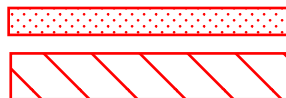

Max avstånd på plintar 1,8 meter om Kertobalk 45x200 ska användas, plintarna bör placeras under väggar till plan 2 om möjligt för att inte belasta bärlinor av ytterliggare last. I annat fall rekommenderas 57x200 bärlinor för mer flexibilitet och högre kapacitet.

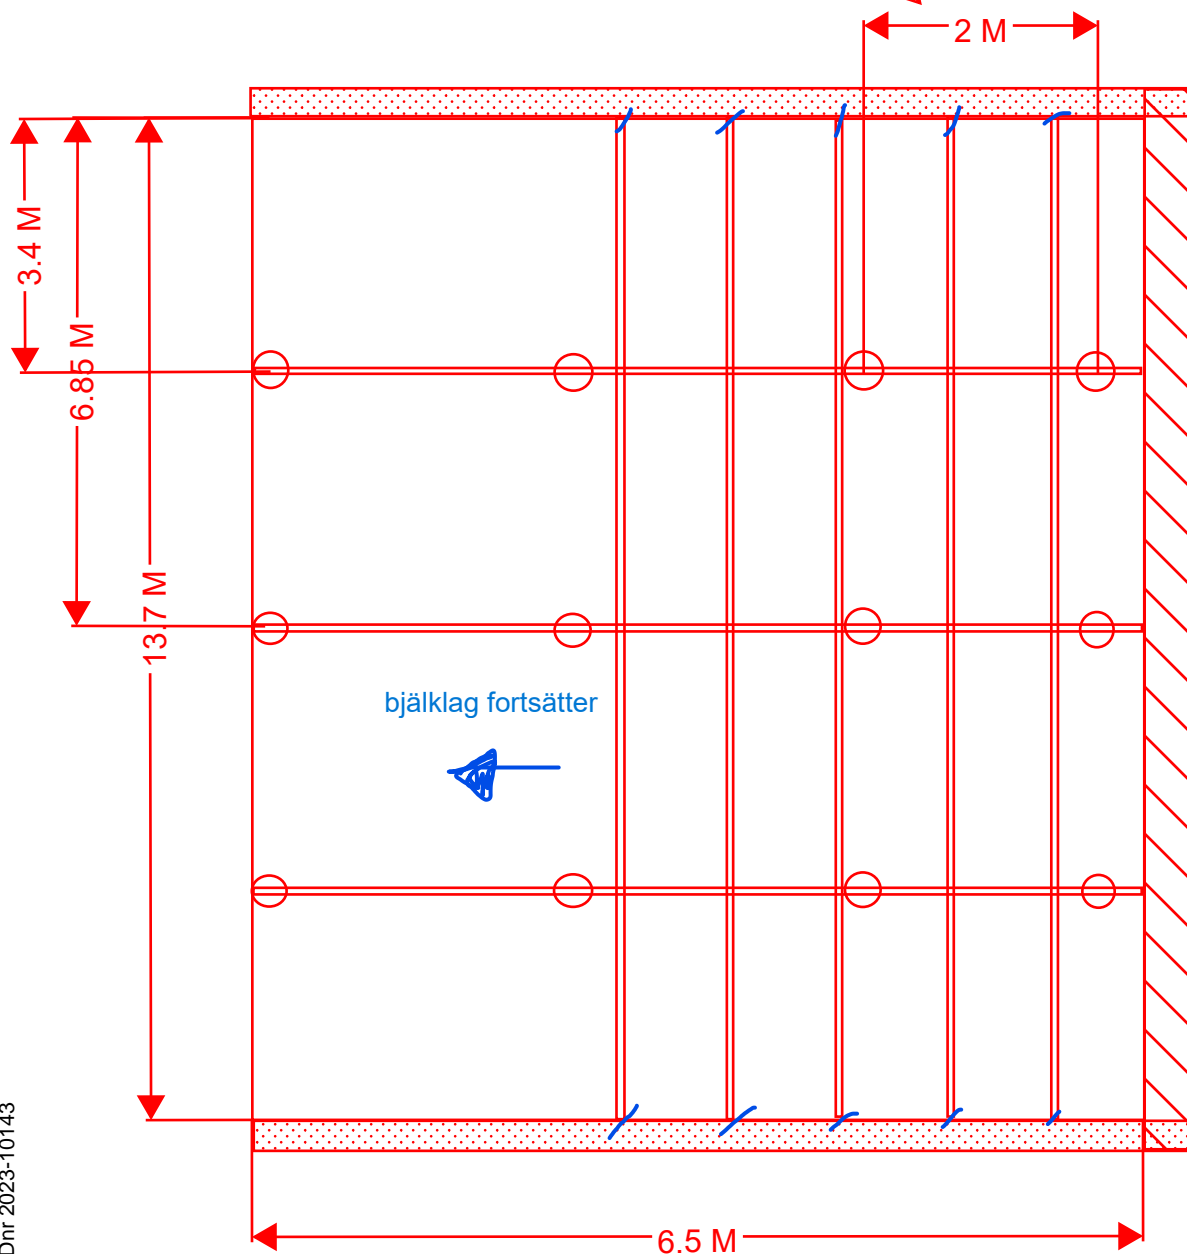

Bjälklag byggs ovanpå det gamla betonggolvet. Betong snittas och bilas bort där det är nödvändigt.

3 st bärlinor Kertobalk 45mm x 200mm med markskruv cc 2000mm. Markskruv 1200 mm. Bjälklag Kertobalk 45mm x 200mm cc 600mm förankras i befintlig grundmur med balkskor.