

#### FÖRKLARINGAR

- Ändringar
- FP1 Fasadputs, slät
- FP2 Fasadputs, rusticerad del
- FP3 Dekorputs, gesimser
- FP4 Fasadputs, slät ljussgårdar
- FPL1 Falsad belagd stålplåt
- FPL2 Fasadplåt 2
- FST1 Entréomfattning Groptorpsmarmor
- FST2 Krönist Groptorpsmarmor
- FS1 Bef sockel svart diabas
- FS2 Bef sockel skiffer
- FS3 Bef sockel svart betong
- FS4 Bef sockel betong
- FS5 Plåtsockel
- Utvändig-bef sotvyskärning

#### FÖRESKRIFTER

Fasadritning anger primärt omfattning av åtgärder, för beskrivning av åtgärder se bilagor resp. del. Generellt beskrivs kulör i utvändig material- och kulörbeskrivning.

**Putsåtgärder**  
Nedanstående generell förklaring av angivna åtgärder för fasader med puts. Åtgärder och beskrivningar av åtgärder beskrivs närmare i separat beskrivning Utv. Puts.  
FP1: Putsrenovering inklusive avfärgning av Rotundans samtliga fasadytor samt yttre slätputsade fasader.  
FP2: Putsrenovering inklusive avfärgning av yttre rusticerad fasad.  
FP3: Renovering av gördelgesims inklusive avfärgning.  
FP4: Omputsning fasader på ljussgårdar.  
Ofärgade och färgade betongsocklar renoveras.

**Stenkonservering**  
Åtgärder på sten i fasad skall utföras av konservator.  
Åtgärder ent Bilaga stenkonservering.

#### FÖRESKRIFTER

**Plåt**  
Plåtar på fasad förkommer olika typer, inklädnader av ventilation resp plåtbeck. Denna handling omfattar endast fasadplåtar och innefattar inte plåtar på och i anslutning till yttertak. Bef plåtbeck av kopparplåt ses över och riktas vid behov, trasiga delar byts och kompletteringar där så erfordras i utförande och patinering lika bef. Bef målade plåtar åtgärd ent senare besked.

**FST1: Bef inklädnad av ventilationsschakt utförd av falsad ytskiktbelagd plastisol stålplåt rengörs. Nytt rostskydd där så erfordras. Täckfärg påförs i huvudsak med färgspruta.**

#### Fasadbelysning

#### Fönster


Kulör ent Utv material och kulörförteckning.

#### Dörrar

Bef dörrar märkta i ritning byts till lika befintligt. Kulör ent Utv material och kulörförteckning. Ny armbågskontakt littera AK.

#### HÄNVISNINGAR

Handlingsförteckning 10174-A-BL1-Handlingsförteckning

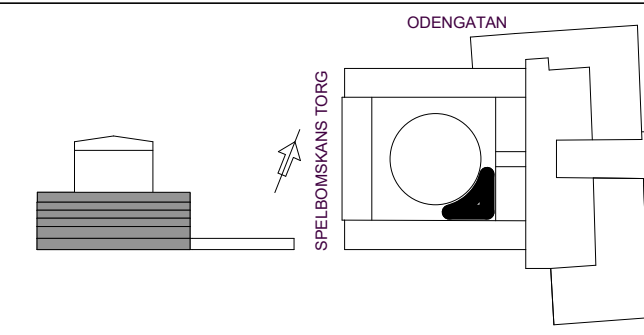

A		A-BL1-PM01	2024-12-13	POSC
BET	ANT	ÄNDRINGEN AVSÄR	DATUM	SIGN

#### BYGGLOVSHANDLING

FASTIGHET: SPELBOMSKAN 16  
BYGGNAD: 10174  
HUS.NR: 01  
PLAN: SEKRETESS: N



B	FASTIGHETSKONTORET	Tel: 08-508 270 00
P	Ebab	Tel: 08-600 82 00
A	Arkitema Architects	Tel: 08-545 856 00
LA	Cedervall Arkitekter	Tel: 08-616 83 20
K	Tyréns	Tel: 010-452 20 00
VVS	Ståhlkloo	Tel: 010-13 00 600
E	Exengo	Tel: 08-120 038 00
X	Plan B	Tel: 010-106 05 27

PROJEKT NR	77473	RITAD/KONSTR. AV	POSC	ANLÄGGNINGSNUMMER	-
DATUM	2024-04-05	ANSVARIG	PONTUS SCHIERMAN	DISCIPLIN	A

SPELBOMSKAN 16, ASPLUNDSHUSET  
TEKNISK UPPRUSTNING  
FASADER LJUSSGÅRD 1  
SWEREF 99 18 00

SKALA	RITNINGSAVN	BET
A1 1:100	10174-A-40-3-0100050	BL1
A3 1:200		

